



Затверджено наказом
Держбуду України
№ 127 від 24.05.2001 р.
із змінами та доповненнями

Обласне комунальне підприємство
Львівської обласної ради
«Бюро технічної інвентаризації та експертної оцінки»

Україна
Область Львівська Інвентаризаційна
Район Личаківський справа № 300
Реєстровий №

Технічний паспорт

складе під сім. "А-І"
(призначення)

вулиця (провулок, площа) Дніпровська № 3
місто (селище, село) Львів

Замовник технічної інвентаризації або уповноважена ним особа (прізвище, ім'я та по батькові фізичної особи або найменування юридичної особи)	Місце проживання, серія і номер паспорта фізичної особи або місцезнаходження, код за ЄДРПОУ юридичної особи
---	---

Управління комунальної власності
Департамент економічного розвитку
Львівська міська рада

Паспорт виготовлено за станом на

«23» 01 2014 р.

Виконав

(підпис, прізвище, серія та
номер кваліфікаційного сертифіката, М.П.)

Директор

Мартинишин Г.І.

М.П.




СХЕМАТИЧНИЙ ПЛАН ЗЕМЕЛЬНОЇ ДІЛЯНКИ

складе чід літ. "А"-1"
(призначення)

вул. (провул., площа) Дніпровська № 3

місто (селище, село) Львів

Масштаб 1:500

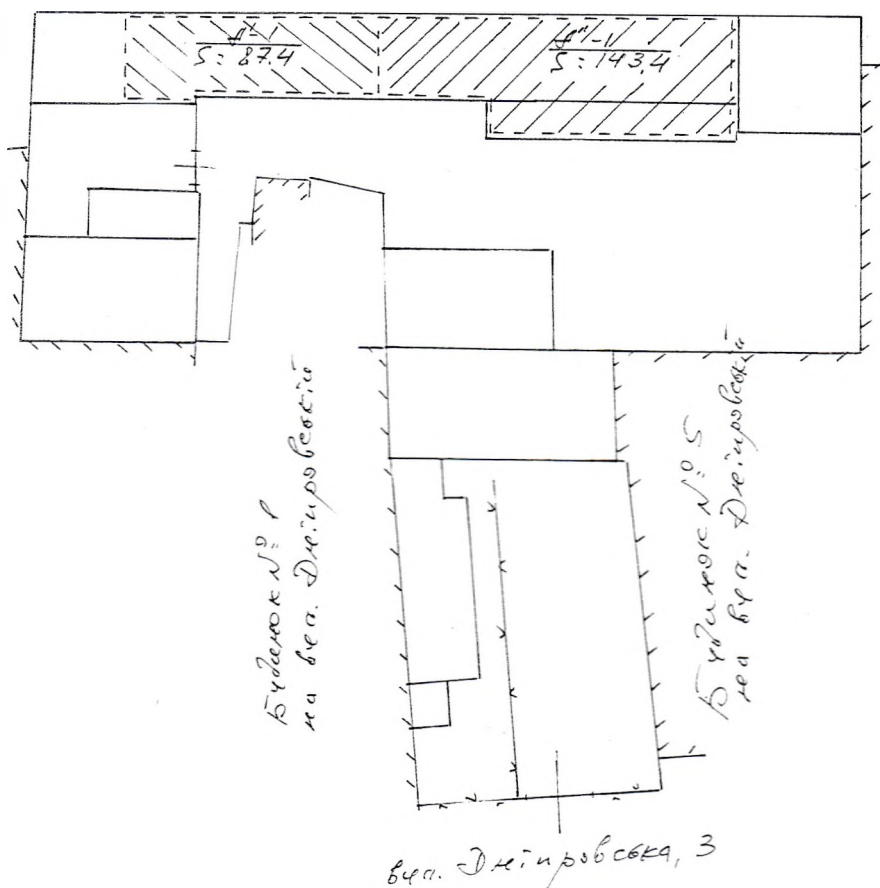

ПЛАН

Експлікація

Літер за планом	Назва будинку, господарських будівель та споруд	Площа земельної ділянки, в т.ч.					
		загальна площа	під будинком, господарськими будівлями та спорудами			під зеленими насад- женнями	під дорожним (твердим) покриттям
			усього	під будинком	під господ. будівлями та споруд.		
1	2	3	4	5	6	7	8
А'-1	склад						
А"-1	склад						

ПЛАН


склади під п.т. "А" - "В"
(призначення)

вул. (провул., площі) Дніпровська № 3

місто (селище, село) Львів

Масштаб 1:200

1 поверх

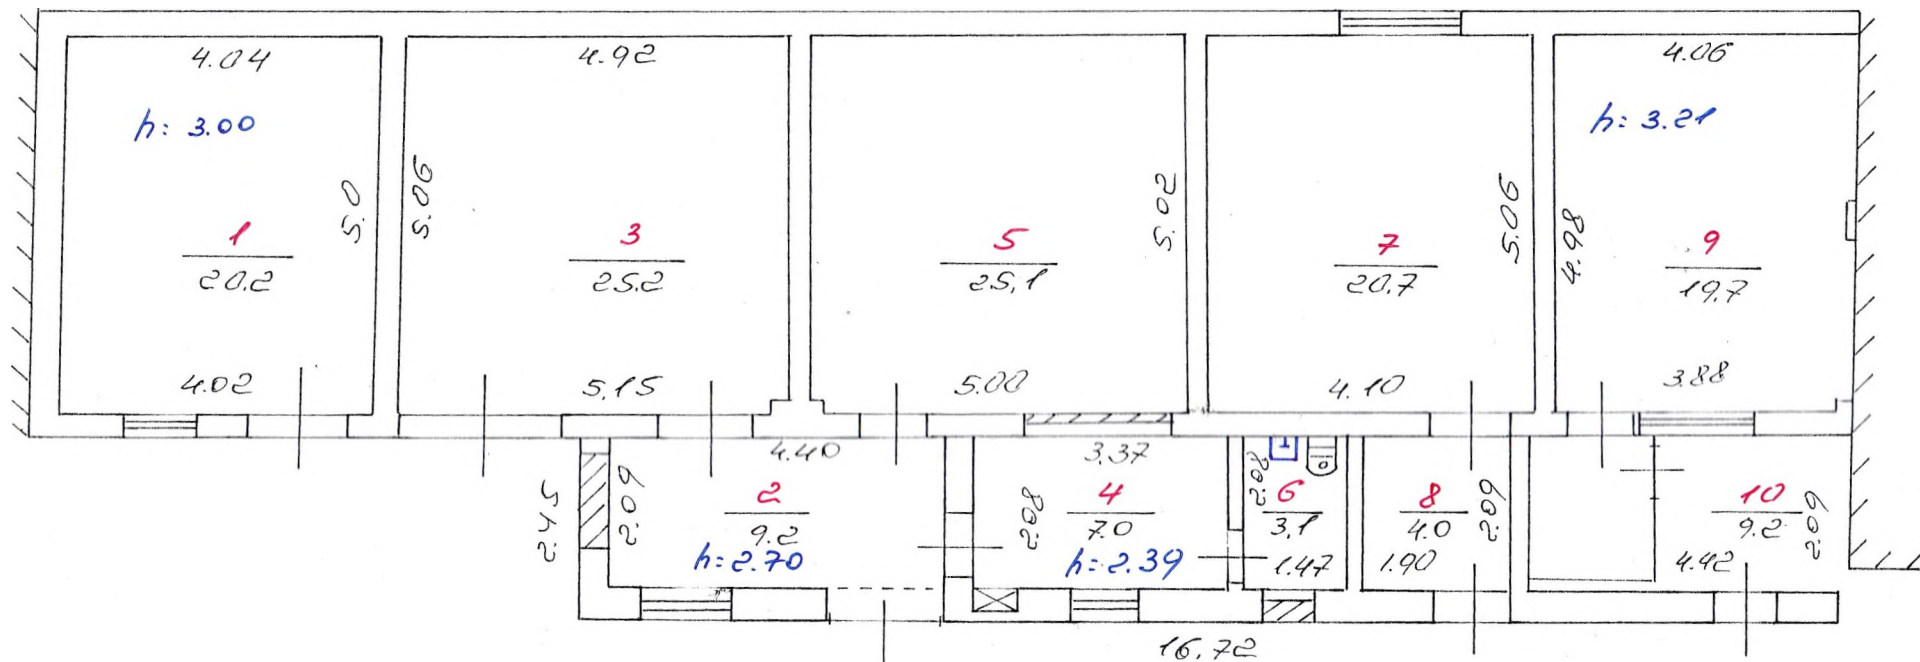

ЕКСПЛІКАЦІЯ

приміщень до плану поверхів будинку, № 3, літер Д-1,

вулиця (провулок, площа) Дніпровецька

№ 3

місто (селище, село) Львів

Літер по планам														
1	2	3	4	5	6	Площа приміщень (кв.м)			10	11	12	13		
1	2	3	4	5	6	7	8	9	10	11	12	13		
Номери приміщень					Призначення приміщень	Загальна площа приміщень (підрахована за формулами розрахунку площ) (кв.м)			Площа літніх приміщень (кв.м)	Площа приміщень загального користування (кв.м.)	Самочинно збудована, переобладнана площа приміщень (кв.м)	Примітка		
Номери груп приміщень			корисна (сума гр. 8 та 9)			основна (виробнича)							допоміжна	
1	склад				20,2		20,2							
2	коридор				9,2			9,2						
3	склад				25,2		25,2							
4	кабінет				7,0		7,0							
5	склад				25,1		25,1							
6	бухгалтерія				3,1			3,1						
7	склад				20,7		20,7							
8	коридор				4,0			4,0						
9	склад				19,7		19,7							
10	коридор				9,2			9,2						
Всього площа приміщень					143,4		117,9	25,5						

011025

Виконав

(підпис)



Сук В.В.

(прізвище, ініціали)

Перевірів

(підпис)



Барченко В.І.

(прізвище, ініціали)

«23»

01

2018 р.