

ФОП Лобов А.А.

Область Дніпропетровська
Район Самарський

Інвентаризаційна справа N 0178
Ресстровий N _____



ТЕХНІЧНИЙ ПАСПОРТ НА ГРОМАДСЬКИЙ БУДИНОК

№ 68 – будівля медпункт

буд. № 5 вулиця (провулок, площа) Повітряна
місто (селище, село) Дніпро

Замовник технічної інвентаризації або уповноважена ним особа (прізвище, ім'я та по батькові фізичної особи або найменування юридичної особи)

Місце проживання, серія і номер паспорта фізичної особи або місцезнаходження, код за ЄДРПОУ юридичної особи

**Регіональне відділення Фонду
державного майна України по
Дніпропетровській області**

13467337

м. Дніпропетровськ
вул.Центральна,6

Паспорт виготовлено за станом на
" 15 " грудня 2016р.

Виконав

Третяк Ж.В.

кваліфікаційний сертифікат АЕ001686



ФОП Лобов А.А.

за довіреністю Третяк Ж.В.

ПЛАН
поверхів громадського будинку


Додаток 6.2 до інструкції
про порядок проведення
технічної інвентаризації
об'єктів нерухомого майна

№ 68 - медпункт
призначення

вулиця (провулок, площа) Повітряна № 5

місто (селище, село) Дніпро

Масштаб 1:100

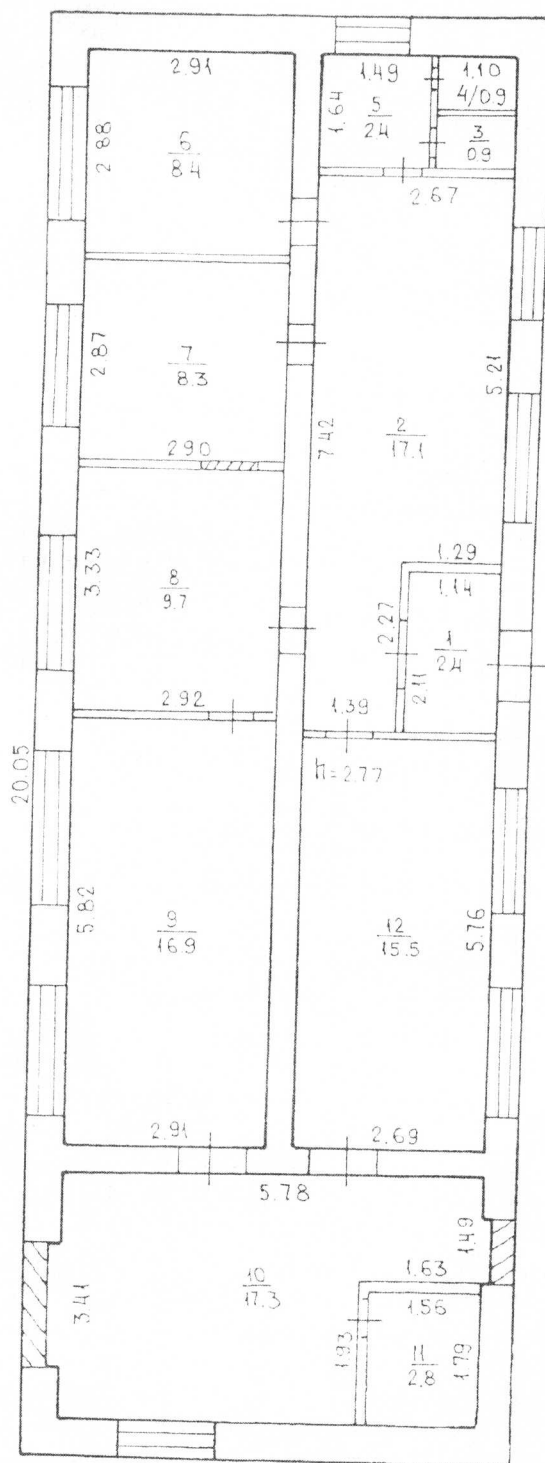

Повітряна

Міністерство Регіонального розвитку
 України
 Інженерно-інвестиційна
 підприємства
 Регіональна
 ТРЕТІЯ
 Кваліфікаційна

Міністерство регіонального розвитку
України
Відділення
Спеціалізована
Служба
Спеціалізована
Служба

ХАРАКТЕРИСТИКА БУДИНКУ, ГОСПОДАРСЬКИХ БУДІВЕЛЬ ТА СПОРУД

[illegible]

экспертна



СХЕМАТИЧНИЙ ПЛАН

Земельної ділянки № 5 по вул. Побітряна
м. Дніпро район Самарський квартал №
Масштаб

