

КОМУНАЛЬНЕ ПІДПРИЄМСТВО
«Синельниківське міське бюро технічної інвентаризації»
52500 м. Синельникове а ул. Шевченка, 27 ЄДРПОУ 03341836
тел.(05663) 4-20-27 . bl.shn@ukr.net



Інвентаризаційна справа № б/н

ТЕХНІЧНИЙ ПАСПОРТ
на громадський будинок з господарськими (допоміжними) будівлями та спорудами

нежитлова будівля

вулиця (провулок, площа) Центральна, № 20
місто (селище, село) Воскресенівка,
район Васильківський,
область Дніпропетровська

Замовник технічної інвентаризації або уповноважена ним особа (прізвище, ім'я, по батькові фізичної особи або найменування юридичної особи)
Васильківська селищна рада.

Паспорт виготовлено станом на
«09» жовтня 2019 року.

Начальник Комунального підприємства
«Синельниківське міське бюро
технічної інвентаризації»

Виконав :
Кваліфікаційний сертифікат АЕ

Перевіряв :
Кваліфікаційний сертифікат АЕ



Головко Л.В.

Панасенко В.С.

Панасенко В.С.

ПЛАН громадського будинку


назва будівлі "А1-1"
(призначення)
Центральна
Висоцька
район

вулиця/примітка, площі
місто/селище/село
район

№ 20

область Дніпропетровська

Масштаб 1:100

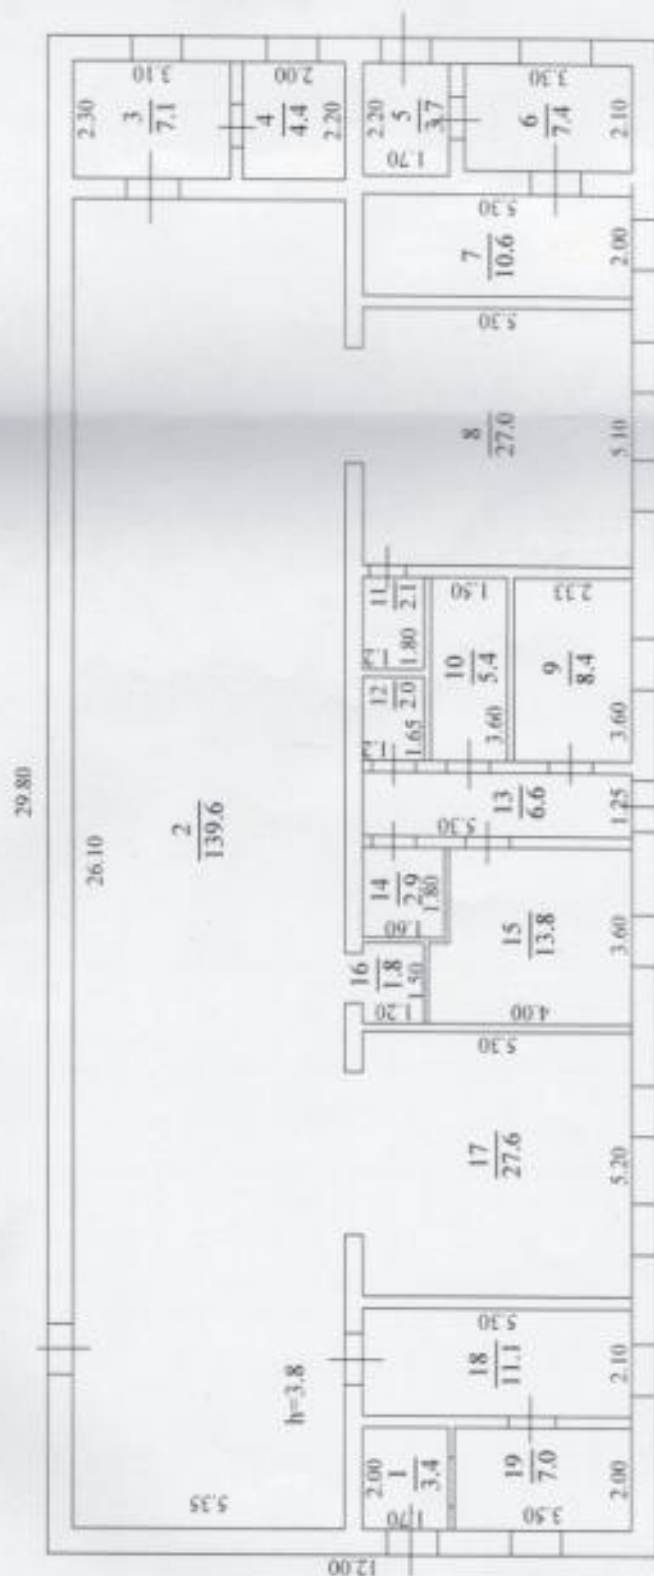

приміщень громадського будинку

вулиця(провулок, площа) Центральна №20

місто(селище, село) Воскресенівка

район Васильківський область Дніпропетровська

[illegible]

3 ОРИГІНАЛОМ ЗГІДНО
Начальник КП «Синьниківська МСТ»

Дата

Підпис



МІНІСТЕРСТВО РЕГІОНАЛЬНОГО РОЗВИТКУ, БУДІВНИЦТВА
ТА ЖИТЛОВО-КОМУНАЛЬНОГО ГОСПОДАРСТВА УКРАЇНИ
АТЕСТАЦІЙНА АРХІТЕКТУРНО-БУДІВЕЛЬНА КОМІСІЯ

Серія АЕ

№ 001266

КВАЛІФІКАЦІЙНИЙ СЕРТИФІКАТ
відповідального виконавця окремих видів робіт (послуг),
пов'язаних із створенням об'єкта архітектури

Інженер з інвентаризації нерухомого майна
(об'єктна професія)

Виданий про те, що Панасенко Валентина Степанівна

(прізвище, ім'я, по батькові)

пройшов(ла) професійну атестацію, що підтверджує його (її) відповідність кваліфікаційним
вимогам у сфері діяльності, пов'язаної із створенням об'єктів архітектури, професійну
спеціалізацію, необхідний рівень кваліфікації і знань.

Категорія: Інженер з інвентаризації нерухомого майна

Кваліфікаційний сертифікат видано згідно з рішенням Атестаційної архітектурно-будівельної
комісії (далі – Комісія) від _____ № _____

(рішенням _____ відповідної _____ секції Комісії

від 25.01.2013 № 18, затвердженням президентом

Комісії 25.01.2013 № 18-Е).

Зареєстрований у реєстрі атестованих осіб 25.01 2013 року
за № 1215

Роботи (послуги), пов'язані із створенням об'єктів архітектури, спроможність виконання
яких визначено кваліфікаційним сертифікатом: Технічна інвентаризація

об'єктів нерухомого майна.

Дата видачі 25.01 2013 року



(підпис, ім'я, по батькові) Голови Атестаційної
комісії

Барзилович Д.В.
(прізвище, ім'я, по батькові)



3. ОРИГІНАЛОМ ЗГІДНО

М. Київ, вул. К. П. Шумана, 10, к. 101

Підпис

ПІДПРИЄМСТВО ОБ'ЄДНАНОГО ЗАКОННОГО

"ІНСТИТУТ "ПЕРСПЕКТИВА"

Свідоцтво

№ 2428169

Видано про те, що

Панасенко Валентина Степанівна

(прізвище, ім'я, по батькові)

Пройшов(ла) підвищення кваліфікації за напрямом –

ЕКСПЕРТ

За програмами:

Загальний модуль підвищення кваліфікації відповідальних виконавців окремих видів робіт (послуг) пов'язаних із створенням об'єктів архітектури – експертів, виконавців з технічної інвентаризації об'єктів нерухомого майна.

Програма підготовки до професійної атестації виконавців окремих видів робіт, пов'язаних із створенням об'єктів архітектури. Спеціальний модуль. Технічна інвентаризація об'єктів нерухомого майна.

Програми затверджені на засіданні Атестаційної архітектурно-будівельної комісії САМОРЕГУЛІВНОЇ ОРГАНІЗАЦІЇ У СФЕРІ АРХІТЕКТУРНОЇ ДІЯЛЬНОСТІ ВСЕУКРАЇНСЬКА ГРОМАДСЬКА ОРГАНІЗАЦІЯ «АСОЦІАЦІЯ ЕКСПЕРТІВ БУДІВЕЛЬНОЇ ГАЛУЗІ» (протокол №1 від 18.02.2015 року).

22 березня 2018 р.

І.В.Шевченко