ТзОВ "Український інститут технічного нагляду та інвентаризації"

Ідентифікаційний код юридичної особи: 43870600

Інвентаризаційна справа № **0058 - ЛВ**

ТЕХНІЧНИЙ ПАСПОРТ

на спиртосховище (прибудова)

Вулиця (вулиця, площа) Заводська **№** 1

місто (селище, село) Липники

район Лугинський

область Житомирська

Замовник технічної інвентиразації або уповноважена ним особа (прізвище, ім'я та по батькові фізичної особи або найменування юридичної особи)
ДП "УКРСПИРТ"

Паспорт виготовлено станом на "17" листопада 2020 р.

Керівник суб'єкта господарювання Сорока Н.А.


Виконав Лопушанський М.Р
Сертифікат № АЕ 005361 від 31.01.2019р.

Перевірив Лопушанський М.Р
Сертифікат № АЕ 005361 від 31.01.2019р.

Схематичний план земельної ділянки

Вулиця (провулок, площа) **Заводська** № 1
місто (селище, село) **Липники**
район **Лугинський**
область **Житомирська**

Масштаб 1:2000

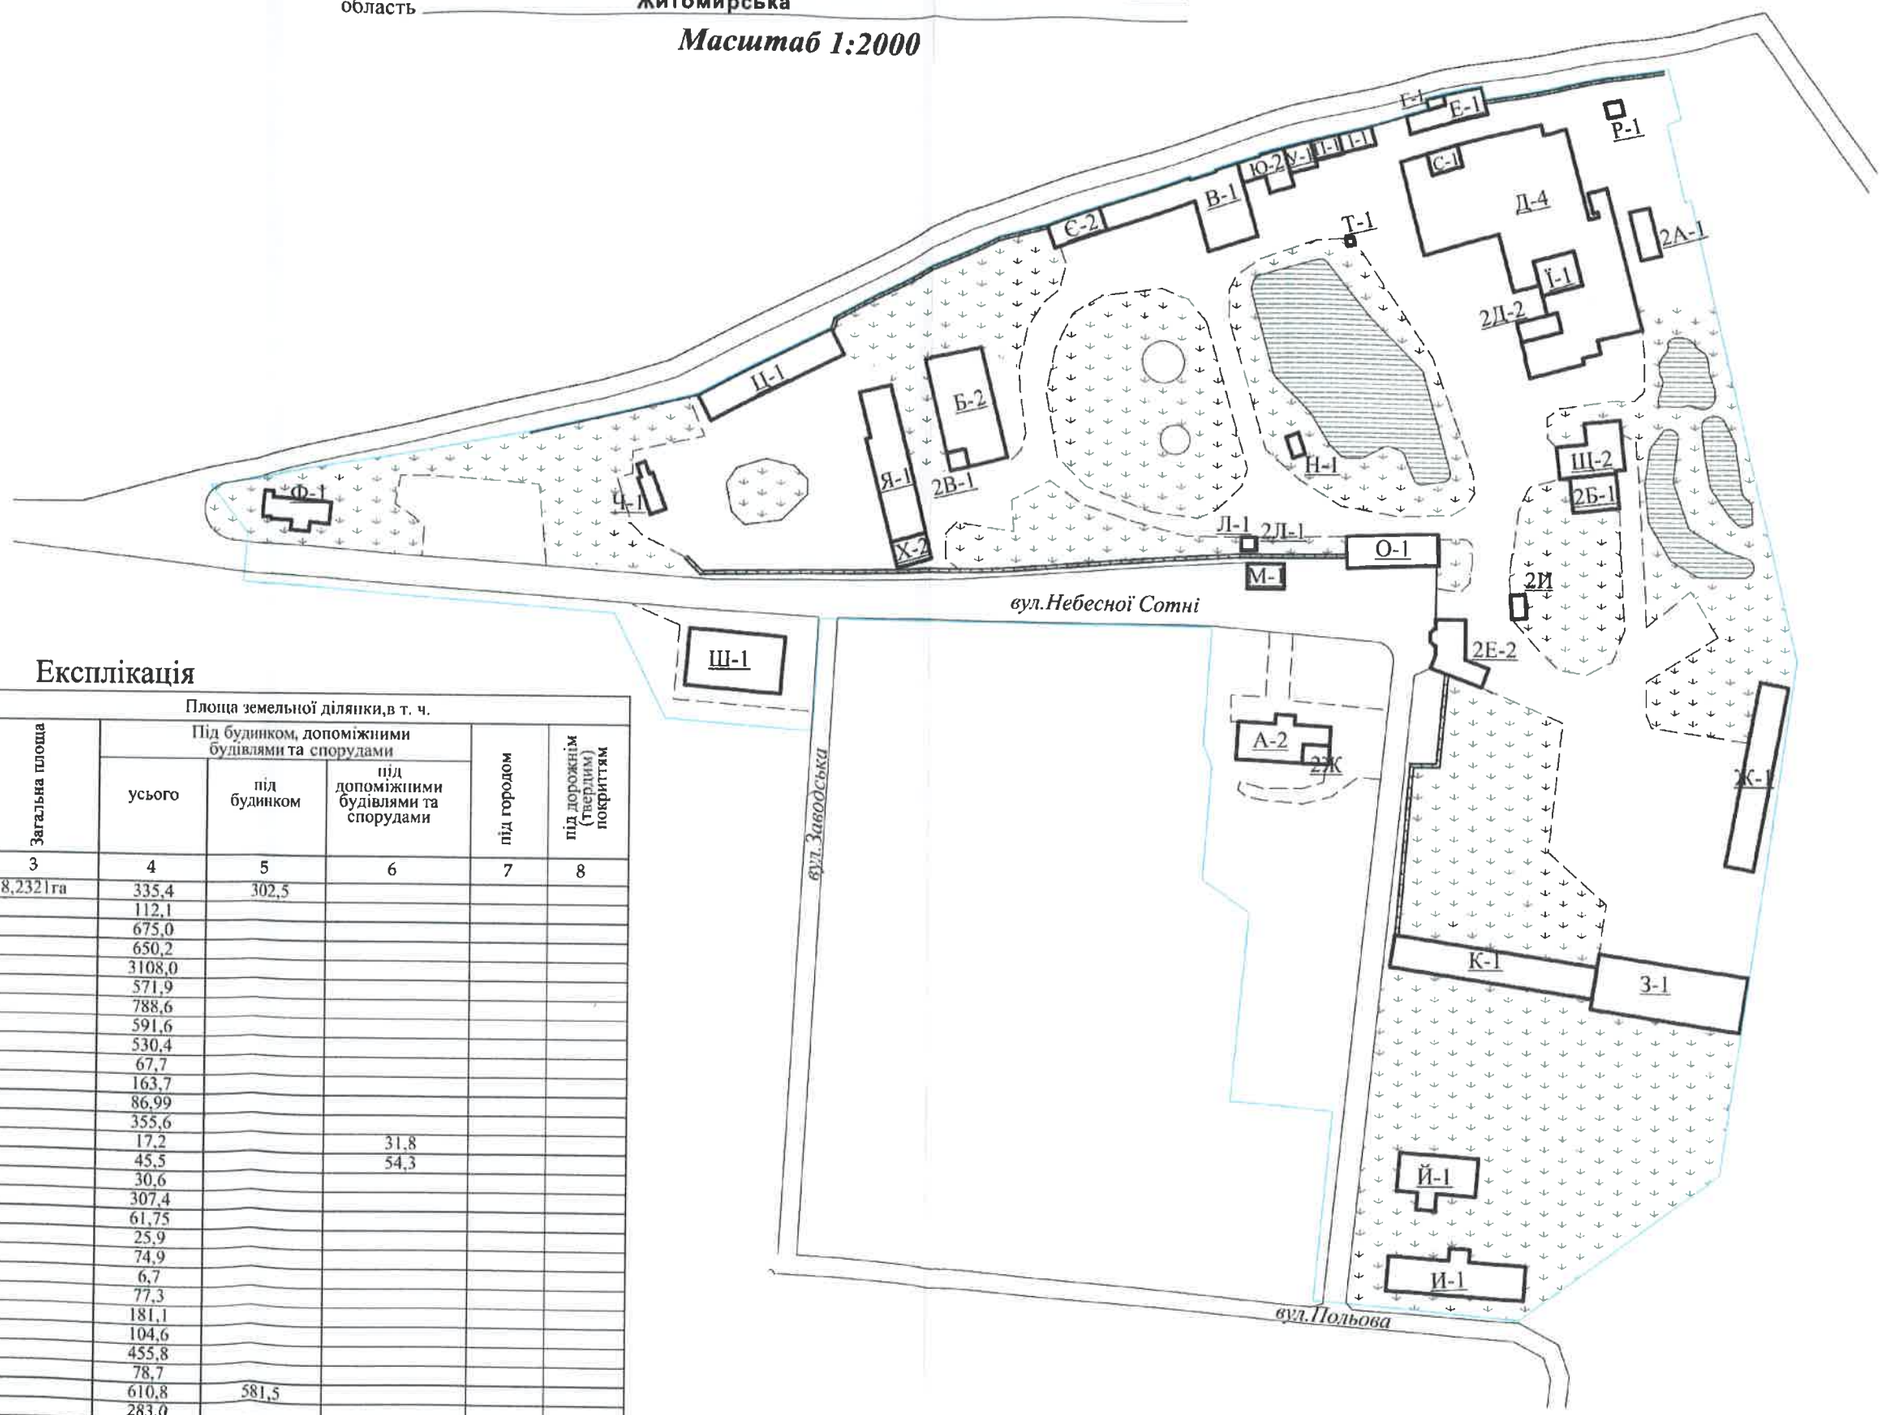

Експлікація

Літер за планом	Назва будинку, допоміжних будівель та споруд	Площа земельної ділянки,в т. ч.					
		Загальна площа	Під будинком, допоміжними будівлями та спорудами			під городом	під дорожнім (твердим) покриттям
			усього	під будинком	під допоміжними будівлями та спорудами		
1	2	3	4	5	6	7	8
А-2	Заводоуправління	8,2321га	335,4	302,5			
2А-1	Склад хімікатів		112,1				
Б-2	Матеріальний склад		675,0				
В-1	Механічна майстерня		650,2				
Д-4	Головний корпус заводу		3108,0				
Ж-1	Зерносховище		571,9				
З-1	Зерносховище		788,6				
К-1	Зерносховище		591,6				
И-1	Тваринницьке приміщення		530,4				
І-1	Будинок трансформаторної підстанції		67,7				
ї-1	Приміщення цеху екстракції хмелю		163,7				
2Д-2	Приміщення цеху дезінтеграції		86,99				
И-1	Тваринницьке приміщення		355,6				
Л-1, 2Л-1	Вузол приготування бстону		17,2		31,8		
М-1	Вагова будка		45,5		54,3		
Н-1	Будка №2		30,6				
О-1	Пождело, лабораторія сировини		307,4				
П-1	Компресорна		61,75				
Р-1	Насосна будка барди		25,9				
С-1	Бойлерна		74,9				
Т-1	Будівля зворотнього водопостачання		6,7				
У-1	Будівля приміщ. передаточного чану		77,3				
Ф-1	Приміщення їдальні		181,1				
Х-2	Гараж (побутовий корпус)		104,6				
Ц-1	Гараж		455,8				
Ч-1	Склад ГСМ		78,7				
Ш-1	Приміщення їдальні		610,8	581,5			
Щ-2	Спиртопідвал		283,0				
Ю-2	Зливне відділення		103,1				
Я-1	Гараж		573,5				
Е-1	Кабінет по технічній безпеці		152,7				
Є-2	Дизельна		157,0				
2Б-1	Спиртосховище (прибудова)		187,8				
2В-1	Склад прекурсорів		44,5				
Г-1	Трансформаторна		23,7				
2И	Склад хмелю						
2Е	Прохідна		775,2		83,2		
2Є	Апаратна						
2Ж	Протирадіаційне укриття		85,0				

ПЛАН

спиртосховища (прибудова), Літ. "2Б-1"


Вулиця (вулиця, площа) Заводська № 1

місто (селище, село) Липники

район Лугинський область Житомирська

Перший поверх

М 1:200

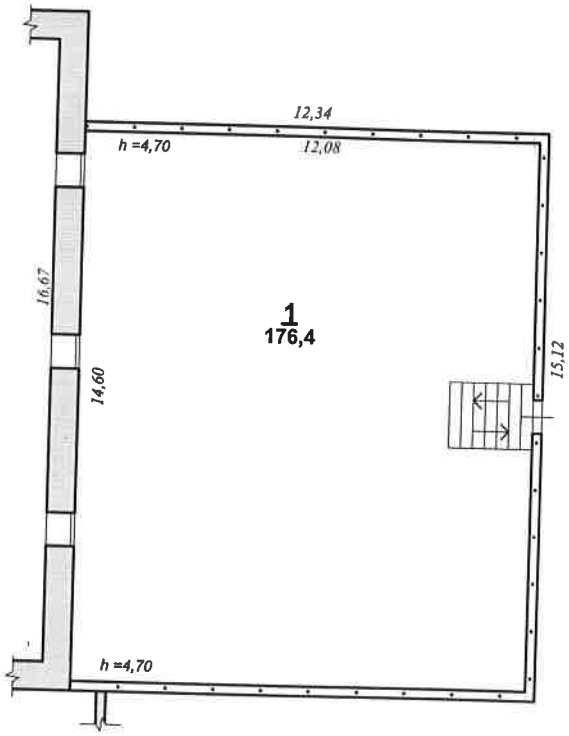

ЕКСПЛІКАЦІЯ
приміщень спиртосховища (прибудова), Літ. "2Б-1"

Вулиця (вулиця, площа) **Заводська** № **1**
місто (селище, село) **Липники**
район **Лугинський** область **Житомирська**

Літера	Поверхи	Номери відокремлених груп приміщень	Номери приміщень	Призначення приміщень	Загальна площа приміщень (підраховані за формулами гр.6) (кв.м.)	Площа приміщень (кв.м.)				Примітки
						Основна	Допоміжна (підсобна)	Літніх неопалювальних	площа приміщень загального користування	
1	2	3	4	5	6	7	8	9	10	11
2Б-1	1		1	склад	176,4	176,4				
				Всього по першому поверху	***176,4***	***176,4***				
				Всього	**176,4**	**176,4**				

ХАРАКТЕРИСТИКА
спиртосховище (прибудова)

Літер	Назва будівель та споруд	Рік спорудження / реконструкції	Опис основних конструктивних елементів						Інженерне обладнання							Висота (м)	Площа основи (забудови, м²)	Обєм (м³)
			фундамент	стіни	покрівля	перекриття	підлога	сходи	електрика	водопровід	каналізація	газопровід	Ліфт	Сміттєпровід	Вид опалення			
1	2	3	4	5	6	7	8	9	10	11	12	13	14	15	16	17	18	19
2Б-1	спиртосховище (прибудова)		бетон	цегла	з/бетон	з/бетон	бетон	метал	Так	-	-	-	-	-	-	4,9	187,8	920



У даному документі прошито та скріплено печаткою (_____) арк.

Директор ТОВ «Український інститут технічного нагляду та інвентаризації»

Сорока Н.А._____

Виконав Допущанський М.Р._____