

ПЛАН
ПОВЕРХІВ ГРОМАДСЬКОГО БУДИНКУ літер "А-3"


будинок побуту
(призначення)

№ 86а , вулиця Фрунзе

місто Полтава

Масштаб 1:100

.1-ий поверх

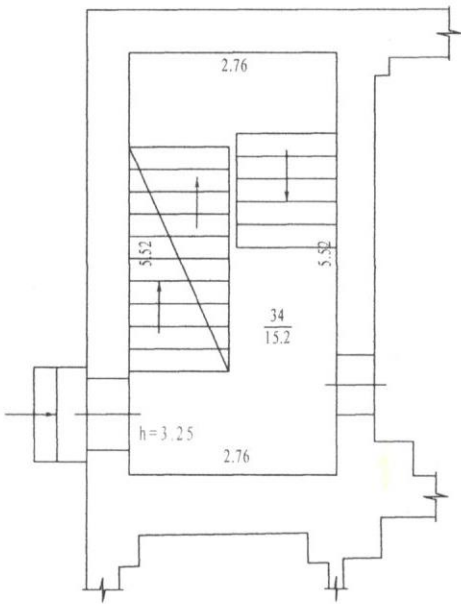

Реєстрацію поточних змін

Проведено "21" березня 2016р.

Виконавець *Оксенко І.С.* (Оксененко І.С.)

Перевірено *Беляєва Н.В.* (Беляєва Н.В.)

Виконавець		Лобач
Перевірено		Злобінєць
"21" квітня 1970 р.		

ПЛАН
ПОВЕРХІВ ГРОМАДСЬКОГО БУДИНКУ літер "А-3"


будинок побуту
(призначення)

№ 86а , вулиця Фрунзе

місто Полтава

Масштаб 1:100

2-ий поверх

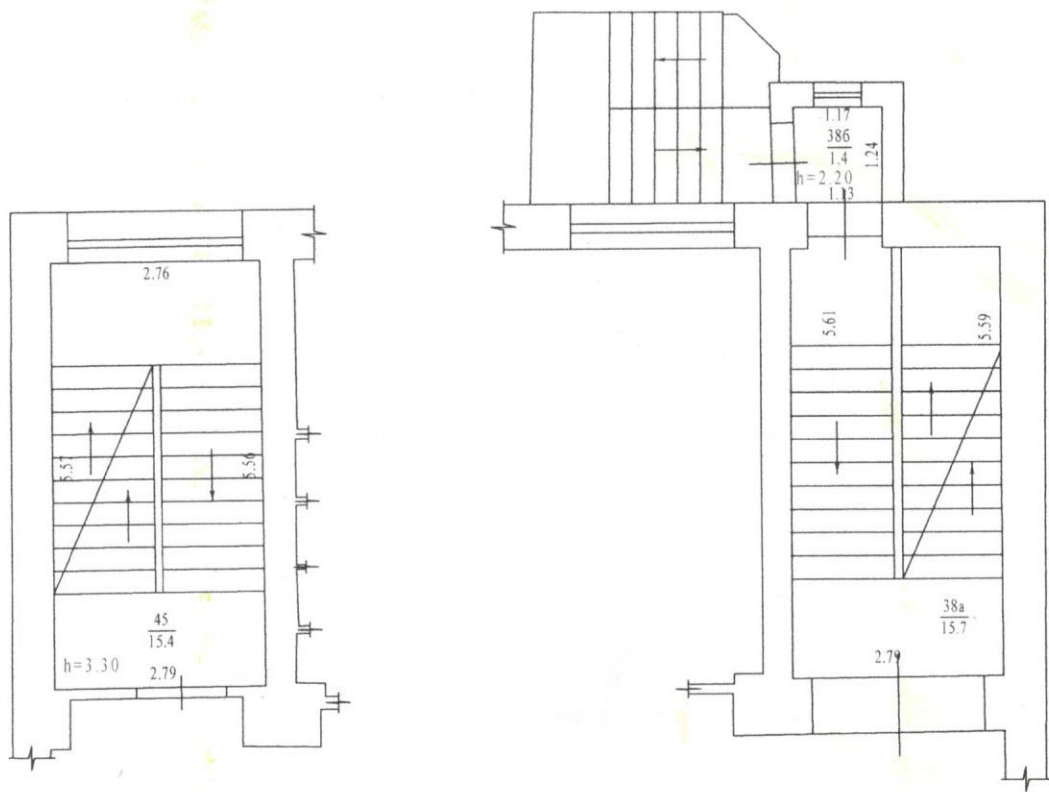

Ресстрацію поточних змін


Проведено "21" березня 2016р.

Виконавець *Оксенко* (Оксененко І.Є.)

Перевірено *Беляєва* (Беляєва Н.В.)

Виконавець	Лобач
Перевірено	Злобінєць
"21" квітня 1970 р.	

ПЛАН
 ПОВЕРХІВ ГРОМАДСЬКОГО БУДИНКУ літер "А-3"
 БУДИНОК ПОБУТУ
 (призначення)
 № 86а, вулиця Фрунзе
 місто Полтава
 Масштаб 1:100
 3-й поверх

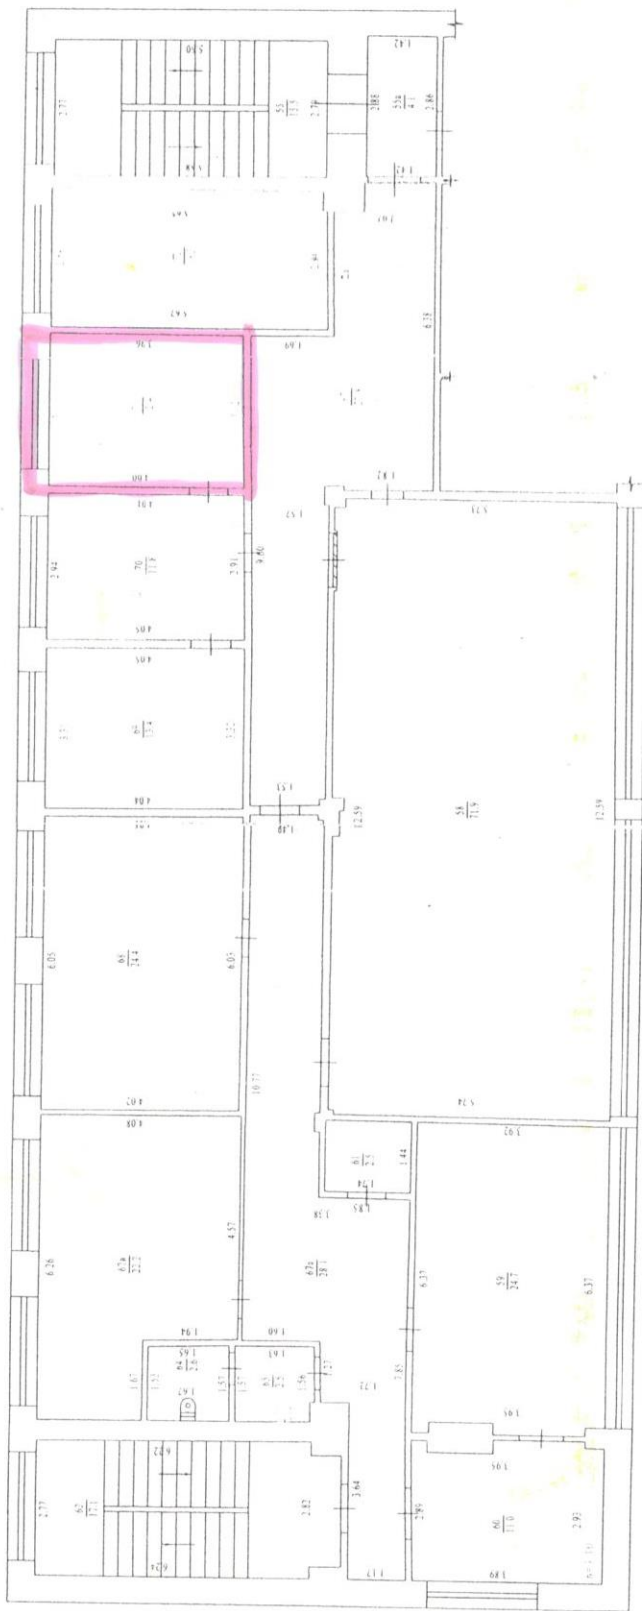

Ресстрацію поточних змін
 Проведено 21-го березня 2016р.
 Виконавці Сидор Олександр І.Є.
 Перевірено Біляева Н.В.
 Виконавці Добач
 Перевірено Зюбіаць
 "21" квітня 1970 р.