
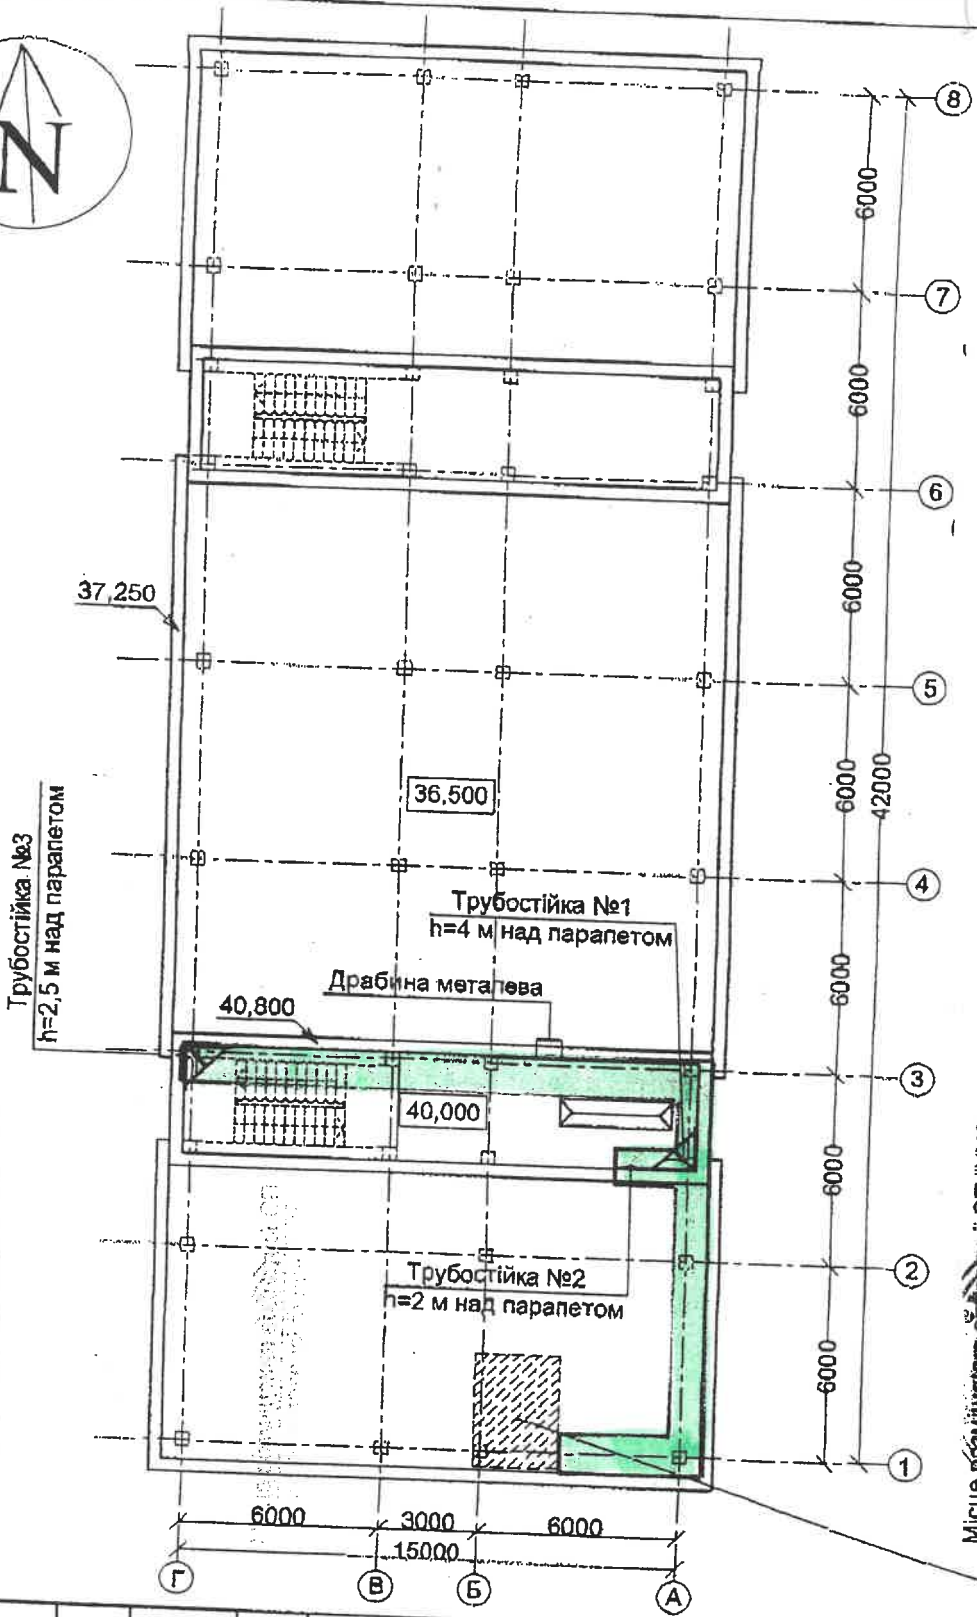


Козярячук
16.9.2

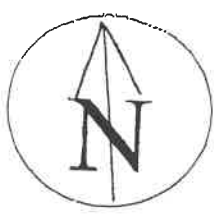

Місце розміщення антенної СП "УМЗ" на технічному поверсі будинку (позн. 32,800)

Примітка

Інв. N сриг.	Підпис і дата	Зам. інв. №
XXX.04/1		
Зміна	кільк.	лист
Розробив	Бороненко	
Перевірив	Шимохін	
Н.контр.	Величченко	
Замб.ГАП	Козярячук	06.04

XXX.04-АБ

КІЕ КІЕ XXX

Розширення мережі стільникового радіотелефонного зв'язку стандарту GSM-1800 СП УМЗ

Базова станція	Стадія	Аркуш	Аркушів
по бул. Борщагівській, 122 в м. Києві	РП	5	
Схема плану покрівлі з розміщенням антенно-фідерних пристроїв	КП ТАМ "КОЗЯРЧУК"		

