

до Інструкції про порядок проведення технічної інвентаризації об'єктів нерухомого майна

поверхів громадського будинку


буд. № 60-В вулиця Героїв праці

місто Харків

Масштаб 1:200

літ. А-4

поверх

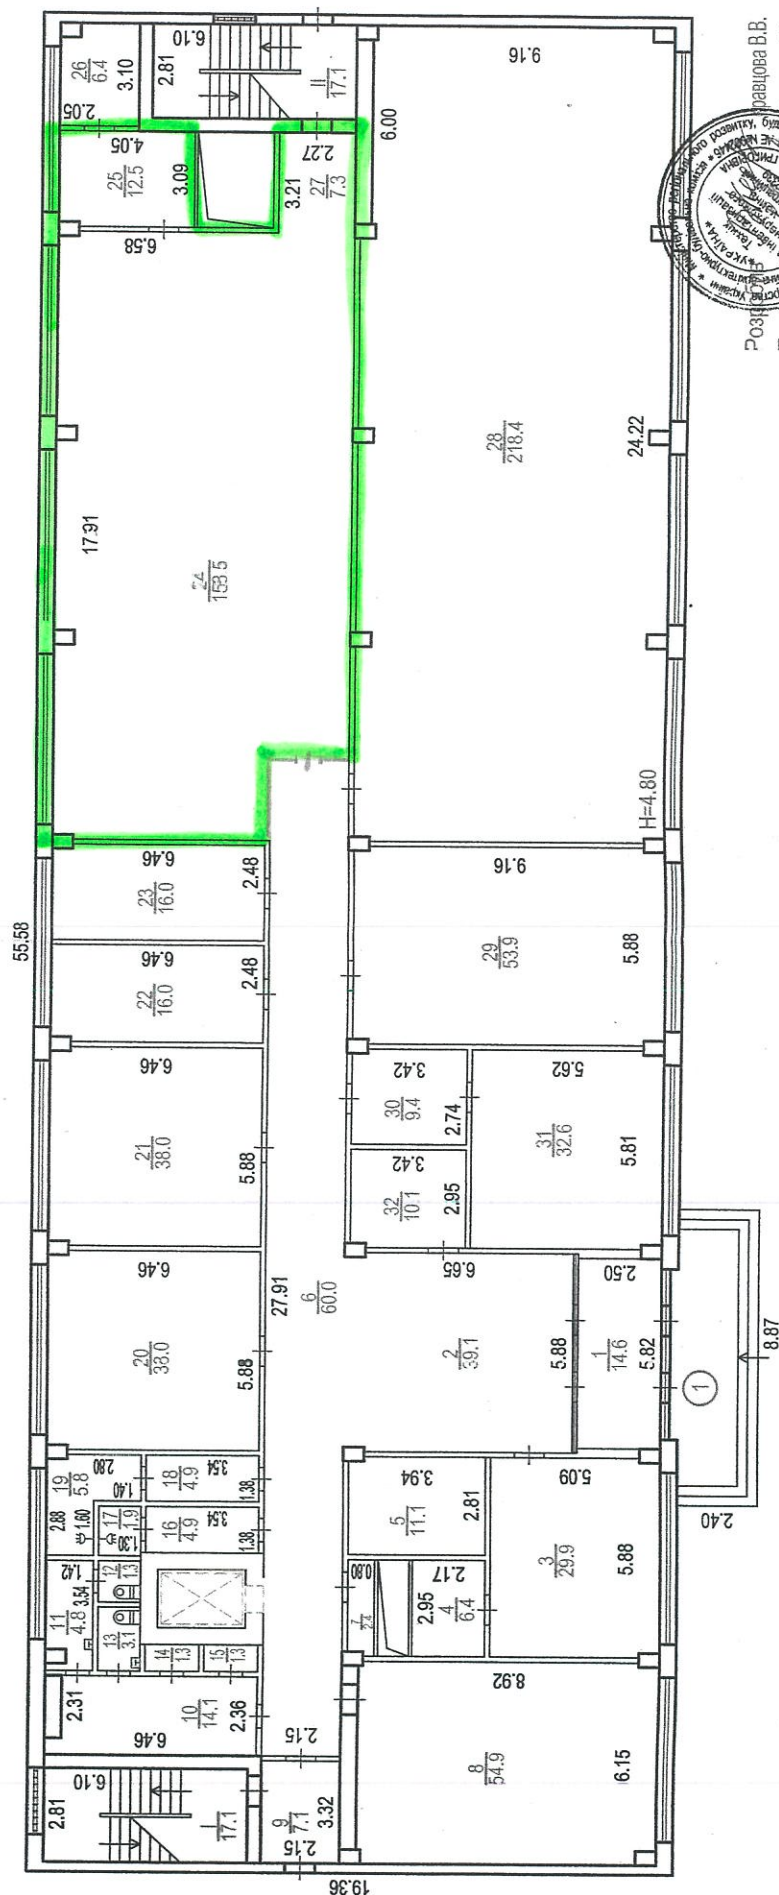

2018 г.
Терек
Иванова И.Г.
Иванова В.В.