


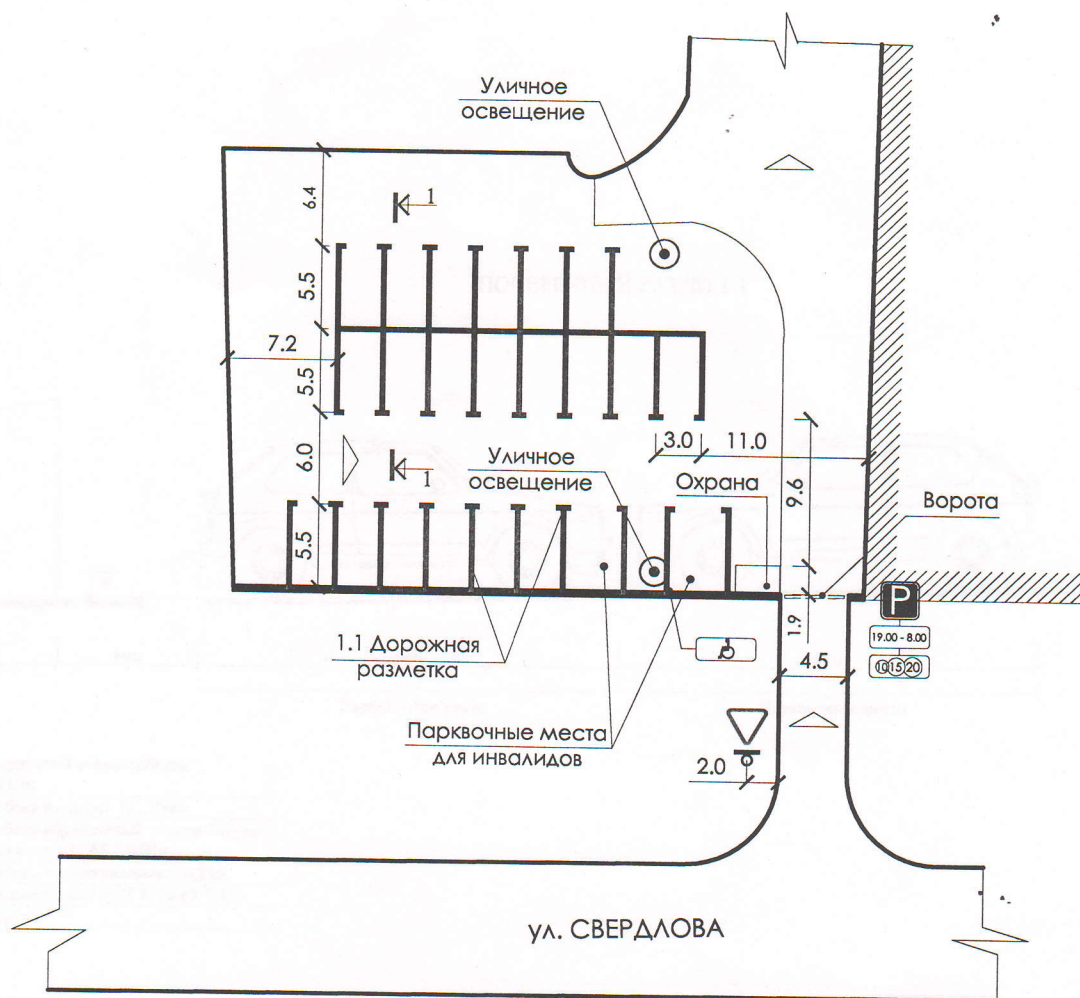


ЭКСПЛИКАЦИЯ ДОРОЖНЫХ ЗНАКОВ

NN n/n	ГРУППА ЗНАКОВ (ДСТУ 4100-02)	Номер знака	Кол-во	Способ крепления	Примечание
1	Знаки приоритета	2.1	1	Стойка	
2	Информационно-указательные знаки	5.38		Фасад соседнего здания	
3	Инд. табличка к дорожному знаку	7.4.4			
		7.14			
		7.17		Ограждающая констр.	

ВЕДОМОСТЬ ДОРОЖНОЙ РАЗМЕТКИ

Поз.	Обозначение	Наименование	Кол-во м
1.1	ДСТУ 2587-94	Обозначает границы стоянки транспортных средств (сполшная линия - B=0.1м)	200.0

ПОПЕРЕЧНЫЙ РАЗРЕЗ 1-1

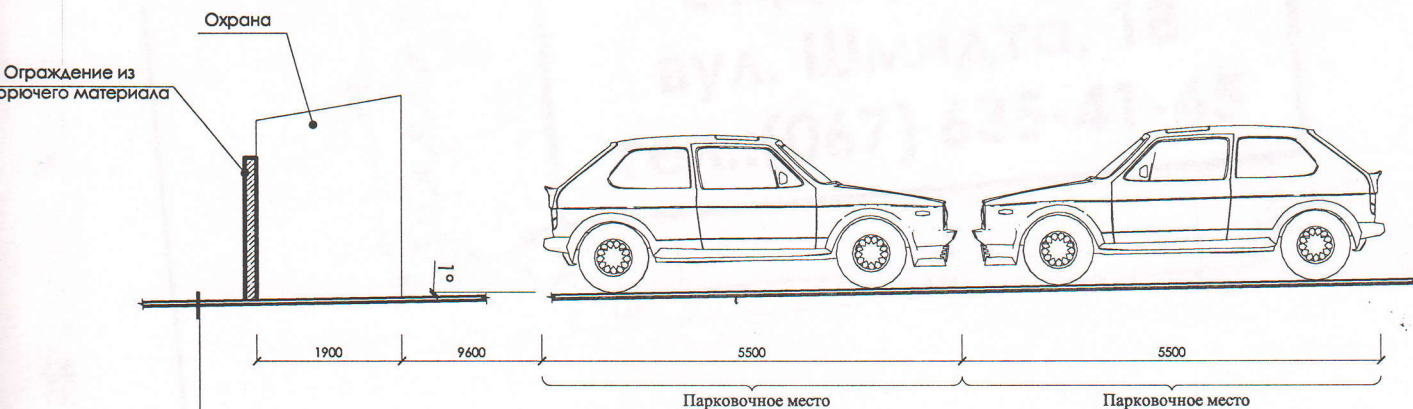

Горячий крупнозернистый асфальтобетон
марки II типа А 0,05м
Фракционный щебень фракции 10...20мм
Фракционный щебень обработанный вязким битумом
в смесительном аппарате АБЗ 0,08м
Фракционный щебень з роклищованиям 0,25м
Среднезернистый песок по ГОСТ 8736-85 0,15м
Утрамбованный грунт

З УДАІ УМВС України
в Дніпропетровській області
узгоджено листом

Від 03.03.11 №14/ 3205


(підпис)


(п.п.п.)

[illegible]