

ЕКСПЛІКАЦІЯ
приміщень виробничого будинку
Будівля механічного цеху, літера "Ю-1"
(призначення)

вулиця (провулок, площа)
місто(селище, село)
район
область

Любецька
Чернігів
Новозаводський
Чернігівська

№ 179

Літер	Поверхи	Номери відокрем- лених груп приміщень	Номери приміщень	Призначення приміщень	Загальна площа приміщень, підрахована за формулами розрахунку площ (кв. м)	Площа (кв.м)				Примітки
						Житлова(основна)	Допоміжна(підсобна)	Літніх, неопалювальних приміщень	Площа приміщень загального користування	
1	2	3	4	5	6	7	8	9	10	11
Ю-1	1	1	101	цех	528,0	528,0				
			102	роздягальня	31,2		31,2			
			103	вбиральня	5,5		5,5			
			104	тамбур	4,2		4,2			
			105	Санвузол	7,7		7,7			
			106	Коридор	18,3		18,3			
			107	роздягальня	7,4		7,4			
			108	душова	5,6		5,6			
			109	побутове приміщення	34,2		34,2			
			110	цех	58,5	58,5				
			111	підсобне приміщення	2,8		2,8			
			112	виробниче приміщення	11,6	11,6				
			113	майстерня	27,6	27,6				
			114	склад	34,5	34,5				
			115	кімната кладової	4,1		4,1			
				Всього по 1 пов. літ. № 1	781,2	664,3	116,9			
	2	1	201	кабінет	11,0	11,0				
			202	шафа	1,1		1,1			
			203	коридор	3,1		3,1			
			204	комора	2,0		2,0			
			205	роздягальня	12,8		12,8			
			206	склад	10,7	10,7				
			207	склад	18,9	18,9				
			208	склад	40,2	40,2				
				Всього по 2 пов. літ. № 1	99,8	80,8	19,0			
				Всього по літ. № 1	881,0	745,1	135,9			
	1	2	101	електродільниця	198,7	198,7				
			102	кабінет	8,0	8,0				
			103	коридор	5,3		5,3			

			104	склад	13,6	13,6			
			105	вбиральня	2,9		2,9		
			106	коридор	8,4		8,4		
			107	сушарня	2,9		2,9		
				Всього по 1 пов. літ. № 2	239,8	220,3	19,5		
2	2		201	кабінет	11,3	11,3			
			202	сходи	1,9		1,9		
			203	роздягальня	14,0		14,0		
			204	побутове приміщення	13,0		13,0		
				Всього по 2 пов. літ. № 2	40,2	11,3	28,9		
				Всього по літ. 2	280,0	231,6	48,4		
1	3		101	котельня	16,8		16,8		
				Всього по літ. № 3	16,8		16,8		
1	4		101	зварочний пост	6,9	6,8			
				Всього по літ. 4	6,9	6,9			
				Всього	1184,7	983,6	201,1		
				31.08.2020р.					

38

ЕКСПЛІКАЦІЯ
приміщень виробничого будинку
Будівля ковальського цеху, літера "Я-1"
(призначення)

вулиця (проевулок, площа)
місто(селище, село)
район
область

Любецька
Чернігів
Новозаводський
Чернігівська

№ 179


Літер	Поверхи	Номери відокрем- лених груп приміщень	Номери приміщень	Призначення приміщень	Загальна площа приміщень, підрахована за формулами розрахунку площ (кв. м)	Площа (кв.м)				Примітки
						Житлова(основна)	Допоміжна(підсобна)	Ліпнік, неопалювальних приміщень	Площа приміщень загального користування	
1	2	3	4	5	6	7	8	9	10	11
Я-1	1	1	101	цех	426,9	426,9				
			102	коридор	41,5		41,5			
			103	ТВЧ	31,2	31,2				
			104	коридор	7,8		7,8			
			105	сходи	7,9		7,9			
			106	комора	3,7		3,7			
			107	вбиральня	2,5		2,5			
			108	вбиральня	0,9		0,9			
			109	вбиральня	0,9		0,9			
			110	вбиральня	4,7		4,7			
			111	кабінет	23,0	23,0				
				Всього по 1пов.	551,0	481,1	69,9			
	2	1	201	сходи	8,1		8,1			
			202	побутове приміщення	10,2		10,2			
			203	кабінет	23,3	23,3				
			204	підсобне приміщення	12,1		12,1			
			205	підсобне приміщення	11,1		11,1			
			206	підсобне приміщення	13,6		13,6			
			207	санвузол	2,4		2,4			
			208	душова	3,9		3,9			
			209	санвузол	3,4		3,4			
			210	роздягальня	20,4		20,4			
			211	коридор	8,0		8,0			
				Всього по 2 пов.	116,8	23,3	93,5			
				Всього	667,8	504,4	163,4			
				31.08.2020р.						

ПЛАН
поверхів виробничого будівлі
літери "Г-1"
Виробничий корпус
(призначення)

вул. (примітка, площа) _____ № 179

місто (район, село) _____ Черніїв

квартал № 481 а Масштаб = 1:200 поверх 1

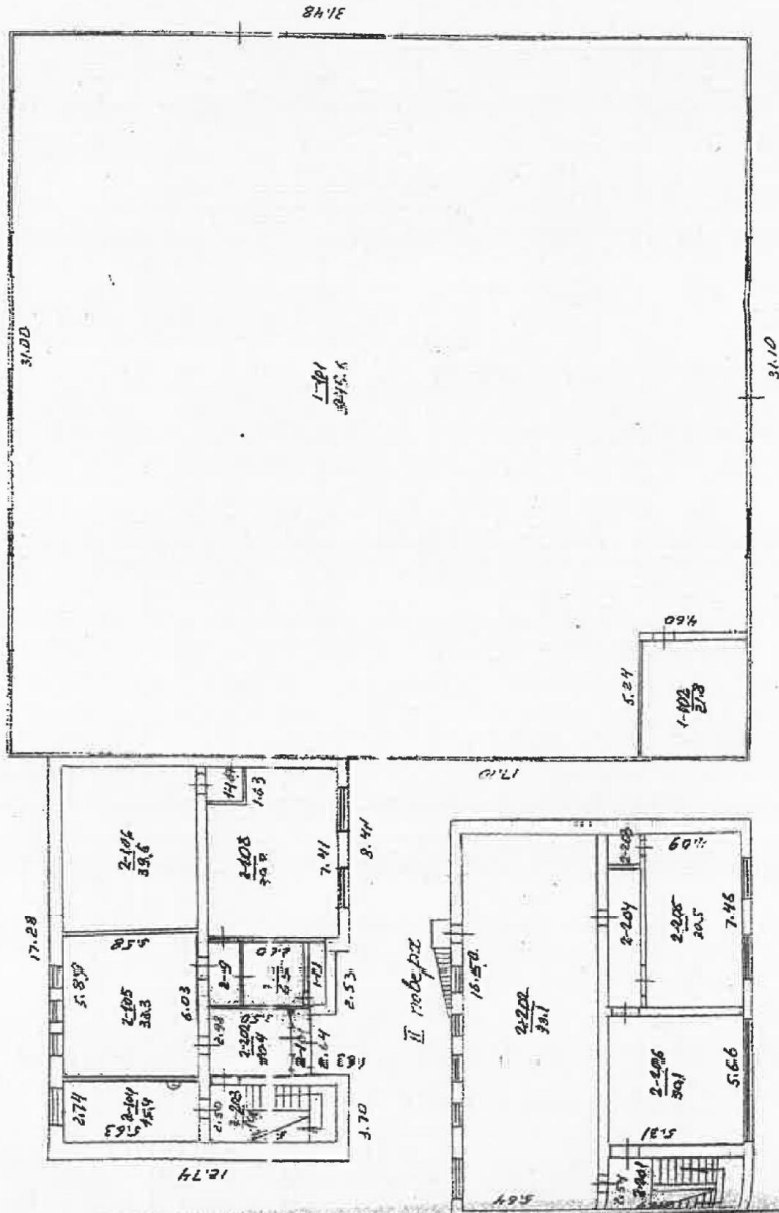

ЕКСПЛІКАЦІЯ
приміщень виробничого будинку
Виробничий корпус, літера "F-1"
(призначення)

вулиця (проевулок, площа)
місто(селище, село)
район
область


Любецька
Чернігів
Новозаводський
Чернігівська

№ 179

Літер	Поверхи	Номери відокрем- лених груп приміщень	Номери приміщень	Призначення приміщень	Загальна площа приміщень, підрахована за формулами розрахунку площ (кв. м)	Площа (кв.м)				Примітки
						Житлова(основна)	Допоміжна(підсобна)	Літніх, неопалювальних приміщень	Площа приміщень загального користування	
1	2	3	4	5	6	7	8	9	10	11
F-1	1	1	101	цех	945,6	945,6				
			102	цех	21,8	21,8				
				Всього по літ. № 1	967,4	967,4				
	1	2	101	тамбур	2,6		2,6			
			102	Коридор	10,4		10,4			
			103	сходи	14,1		14,1			
			104	підсобне приміщення	15,4		15,4			
			105	виробниче приміщення	33,3	33,3				
			106	виробниче приміщення	39,6	39,6				
			107	тамбур	1,5		1,5			
			108	побутове приміщення	39,8		39,8			
			109	коридор	3,6		3,6			
			110	вентиляційна	6,5		6,5			
			111	вентиляційна	2,3		2,3			
				Всього по 1 пов. літ. № 2	169,1	72,9	96,2			
	2	2	201	сходи	11,5		11,5			
			202	зал	93,1	93,1				
			203	комора	1,8		1,8			
			204	коридор	8,1		8,1			
			205	необладнане приміщення	30,5	30,5				
			206	цех	30,1	30,1				
				Всього по 2 пов. літ. № 2	175,1	153,7	21,4			
				Всього по літ. № 2	344,2	226,6	117,6			
				Всього	1311,6	1194,0	117,6			
				31.08.2020р.						


ПЛАН
поверхів громадської будівлі
літери "Л-2"
Будинок лабораторії
(призначення)

вул. (привул., площа) _____ Любецька _____ № 179
місто (селище, село) _____ Чернігів _____
квартал № 481 а Масштаб = 1:200 поверх 1

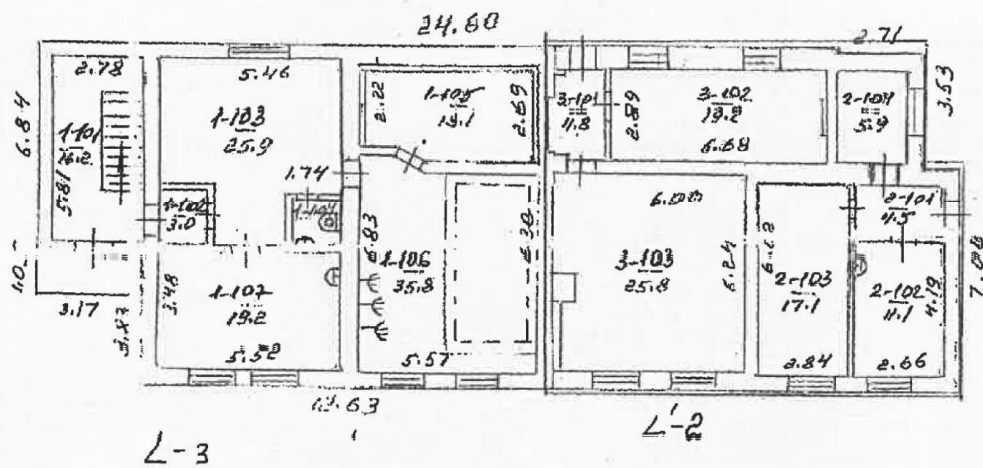

ПЛАН
поверхів громадської будівлі
літери "Л-2"
Будинок лабораторії
(призначення)

вул. (пр. вул., площа) Любецька № 179
місто (селище, село) Чернігів
квартал № 481 а Масштаб = 1:200 поверх 2

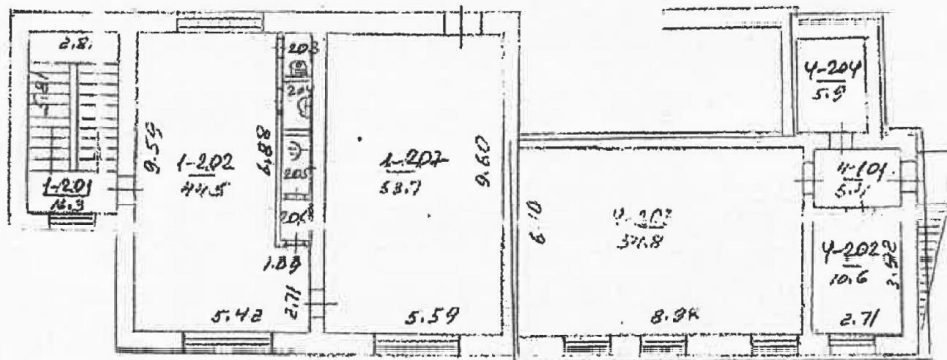

Л-2


ПЛАН
поверхів громадської будівлі
літери " L-3 "
Будинок лабораторії
(призначення)

вул.(провул., площа) Любецька № 179

місто(селище, село) Чернівці

квартал № 481 а Масштаб = 1: 200

поверх 3

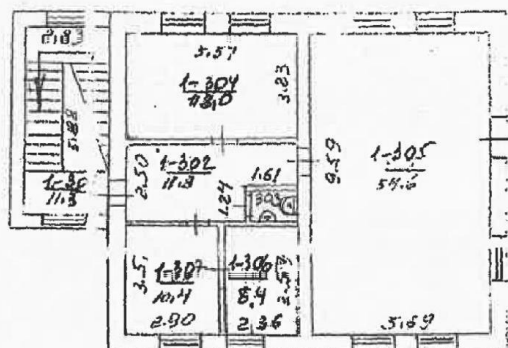

(призначення)

Любецька
Чернігів
Новозаводський
Чернігівська

Чернігів

[illegible]

ЕКСПЛІКАЦІЯ
приміщень виробничого будинку
Будинок лабораторії, літера " L-3"
(призначення)

вулиця (проевулек, площа)
місто(селище, село)
район
область

Любецька
Чернігів
Новозаводський
Чернігівська

№ 179

Літер	Поверхи	Номери відокрем- лених груп приміщень	Номери приміщень	Призначення приміщень	Загальна площа приміщень, підрахована за формулами розрахунку площ (кв. м)	Площа (кв.м)				Примітки
						Житлова(основна)	Допоміжна(підсобна)	Літніх, неопалювальних приміщень	Площа приміщень загального користування	
1	2	3	4	5	6	7	8	9	10	11
L-3	1	1	101	сходи	16,2		16,2			
			102	тамбур	3,0		3,0			
			103	роздягальня	25,9		25,9			
			104	вбиральня	2,3		2,3			
			105	парна	13,1	13,1				
			106	сауна	35,8	35,8				
			107	кімната прийому їжі	19,2	19,2				
				Всього по 1 пов. літ. № 1	115,5	68,1	47,4			
	1	2	101	коридор	4,5		4,5			
			102	побутове приміщення	11,1		11,1			
			103	побутове приміщення	17,1		17,1			
			104	комора	5,9		5,9			
				Всього по літ. № 2	38,6		38,6			
	1	3		коридор						
				кабінет						
				цех						
			101	комора	4,8		4,8			
			102	пральня	19,2	19,2				
			103	комора	25,8		25,8			
				Всього по літ. № 3	49,8	19,2	30,6			
				Всього по 1 пов.	203,9	87,3	116,6			
	2	1	201	сходи	16,3		16,3			
			202	зал	44,5	44,5				
			203	вбиральня	1,4		1,4			
			204	санвузол	1,4		1,4			
			205	душова	1,8		1,8			
			206	роздягальня	1,3		1,3			

ПЛАН
поверхів громадської будівлі
літери "R-1"
Магазин ОРСА
(призначення)

вул.(проект., площа)

Любецька

№ 179

місто(селище, село)


Чернігів

квартал № 481 а

Масштаб 1:200

поверх

1

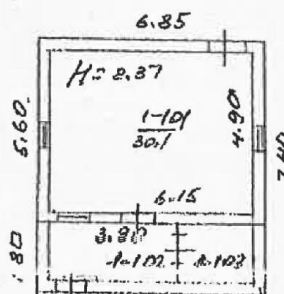

R-1
H=2.37

R-1
H=2.37


(призначення)

Новозаводський
Чернігівська

[illegible]

W-1

ПЛАН	
поверхня виробничого будівлі	
літери "W-1"	
Парова сушильня	
(призначення)	
вул. (провул., площа)	№ 179
місто (селище, село)	Чернігів
квартира № 481 а	Масштаб = 1: 200
поверх 1	

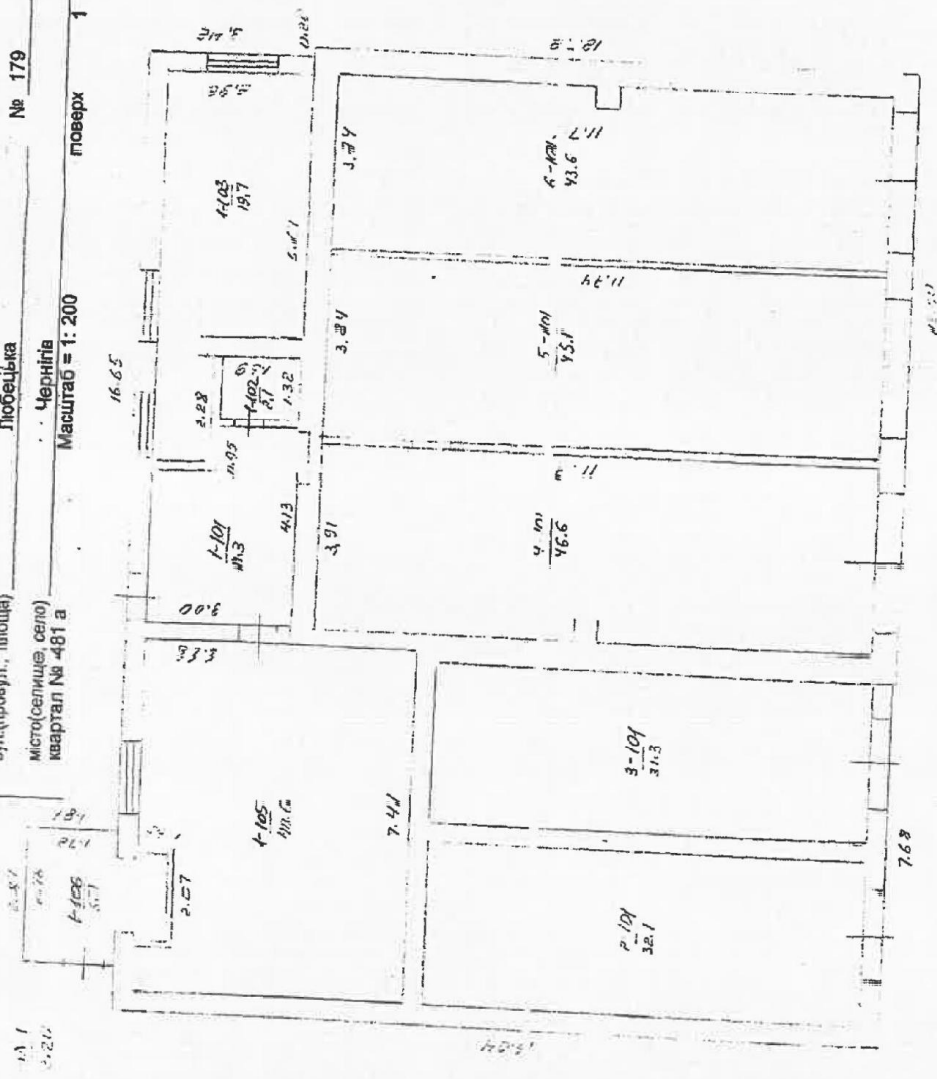

ЕКСПЛІКАЦІЯ
приміщень виробничого будинку
Парава сушилка, літера "W-1"
 (призначення)

вулиця (провулок, площа)
 місто(селище, село)
 район
 область

Любецька
 Чернігів


№ 179

Новозаводський
 Чернігівська

Літер	Поверхи	Номери відокремлених груп приміщень	Номери приміщень	Призначення приміщень	Загальна площа приміщень, підрахована за формулами розрахунку площ (кв. м)	Площа (кв.м)				Примітки
						Житлова(основна)	Допоміжна(підсобна)	Літніх, неопалювальних приміщень	Площа приміщень загального користування	
1	2	3	4	5	6	7	8	9	10	11
W-1	1	1	101	коридор	11,3		11,3			
			102	компресорна	2,1		2,1			
			103	цех	19,7	19,7				
			104	цех	139,2	139,2				
			105	котельня	40,6		40,6			
			106	топочна	6,7		6,7			
				Всього по літ. №1	219,6	158,9	60,7			
	1	2	101	сушарня	32,1	32,1				
				Всього по літ. №1	32,1	32,1				
	1	3	101	сушарня	31,3	31,3				
				Всього по літ. №3	31,3	31,3				
	1	4	101	сушарня	46,6	46,6				
				Всього по літ. №4	46,6	46,6				
	1	5	101	сушарня	45,1	45,4				
				Всього по літ. № 5	45,1	45,1				
	1	6	101	сушарня	43,6	43,6				
				Всього по літ. № 6	43,6	43,6				
				Всього	279,1	218,4	60,7			
				31.08.2020р.						

ПЛАН
поверхів громадської будівлі
літери "Z-2"
Будинок адміністративний
(призначення)

вул. (проект, площа)	Любецька	№ 179
село (селище, село)	Чернігів	
квартал № 481 а	Масштаб = 1:200	поверх 1

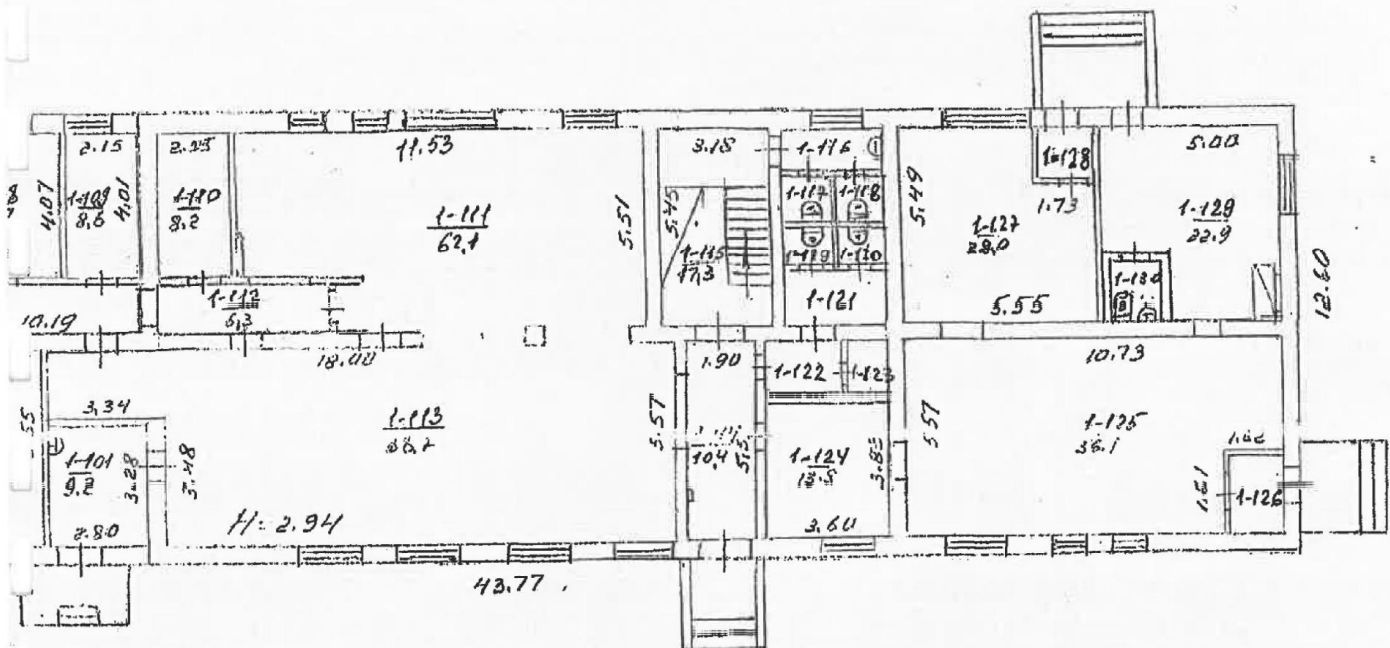

ЕКСПЛІКАЦІЯ
приміщень громадського будинку
Адміністративний будинок, літера "Z-2"
 (призначення)

вулиця (яровулок, площа)
 місто(селище, село)
 район
 область

Любецька
 Чернігів
 Новозаводський
 Чернігівська

№ 179

Літер	Поверхи	Номери відокремлених груп приміщень	Номери приміщень	Призначення приміщень	Загальна площа приміщень, підрахована за формулами розрахунку площ (кв. м)	Площа (кв.м)				Примітки
						Житлова(основна)	Допоміжна(підсобна)	Ліній, неопалювальних приміщень	Площа приміщень загального користування	
1	2	3	4	5	6	7	8	9	10	11
Z-2	1	1	101	коридор	9,2		9,2			
			102	їдальня	19,5	19,5				
			103	їдальня	19,9	19,9				
			104	коридор	13,5		13,5			
			105	санвузол	5,7		5,7			
			106	душова	5,1		5,1			
			107	коридор	6,1		6,1			
			108	цех	12,7	12,7				
			109	цех	8,6	8,6				
			110	комора	8,2		8,2			
			111	їдальня	62,1	62,1				
			112	коридор	6,3		6,3			
			113	їдальня	88,7	88,7				
			114	коридор	10,4		10,4			
			115	сходи	17,3		17,3			
			116	Санвузол	3,3		3,3			
			117	вбиральня	1,8		1,8			
			118	вбиральня	1,8		1,8			
			119	вбиральня	1,5		1,5			
			120	вбиральня	1,5		1,5			
			121	санвузол	4,4		4,4			
			122	тамбур	3,4		3,4			
			123	підсобне приміщення	1,9		1,9			
			124	кабінет	13,8	13,8				
			125	цех	56,1	56,1				
			126	тамбур	3,2		3,2			
			127	цех	28,0	28,0				
			128	тамбур	2,1		2,1			
			129	цех	22,9	22,9				
			130	вбиральня	2,4		2,4			
				Всього по 1 пов.	441,4	332,3	109,1			
				31.08.2020р.						

ПЛАН
поверхів громадської будівлі
літери "З-2"
Будинок адміністративний
(призначення)

вул.(провул., площа)

Любецька

№ 179

місто(селище, село)


Чернігів

квартал № 481 а

Масштаб = 1:200

поверх

2

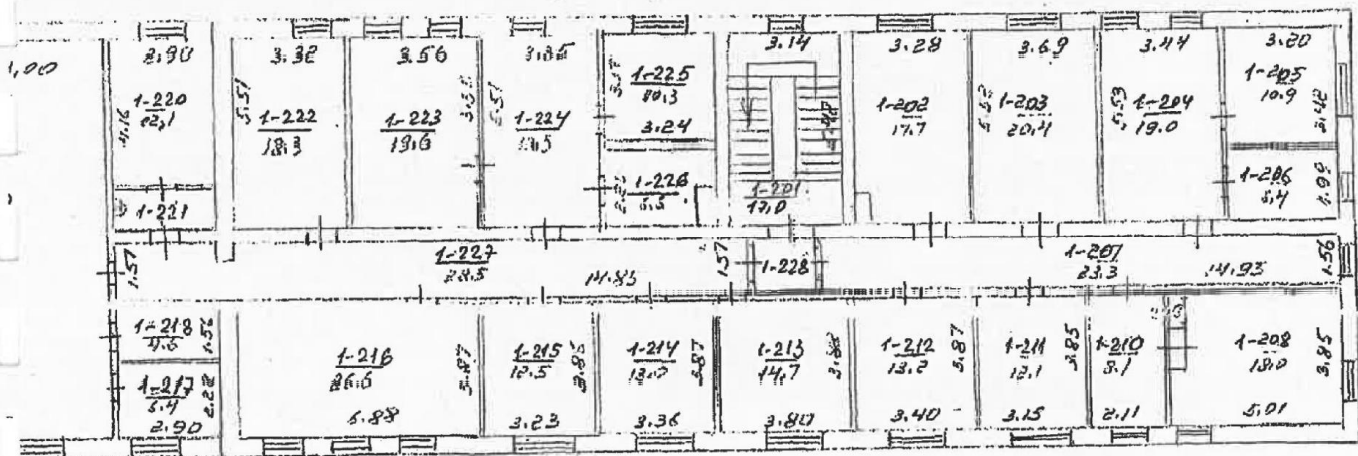

ЕКСПЛІКАЦІЯ
приміщень громадського будинку
Адміністративний будинок, літера "Z-2"
 (призначення)

вулиця (провулок, площа)
 місто(селище, село)
 район
 область

Любецька
 Чернігів
 Новозаводський
 Чернігівська

№ 179

18287 -1

Літер	Поверхи	Номери відокрем- лених груп приміщень	Номери приміщень	Призначення приміщень	Загальна площа приміщень, підрахована за формулами розрахунку площ (кв. м)	Площа (кв.м)				Примітки
						Житлова (основна)	Допоміжна(підсобна)	Літніх, неопалювальних приміщень	Площа приміщень загального користування	
1	2	3	4	5	6	7	8	9	10	11
Z-2	2	1	201	сходи	17,0		17,0			
			202	кабінет	17,7	17,7				
			203	кабінет	20,4	20,4				
			204	кабінет	19,0	19,0				
			205	кабінет	10,9	10,9				
			206	кабінет	6,4	6,4				
			207	коридор	23,3		23,3			
			208	кабінет	18,0	18,0				
			209	шафа	0,6		0,6			
			210	кабінет	8,1		8,1			
			211	кабінет	12,1	12,1				
			212	кабінет	13,2	13,2				
			213	кабінет	14,7	14,7				
			214	кабінет	13,0	13,0				
			215	кабінет	12,5	12,5				
			216	кабінет	26,6	26,6				
			217	кабінет	6,4	6,4				
			218	підсобне приміщення	4,6		4,6			
			219	кабінет	82,2	82,2				
			220	кабінет	12,1	12,1				
			221	коридор	3,6		3,6			
			222	кабінет	18,3	18,3				
			223	кабінет	19,6	19,6				
			224	кабінет	18,5	18,5				
			225	кабінет	10,3	10,3				
			226	каса	6,6	6,6				
			227	коридор	28,5		28,5			
			228	коридор	2,9		2,9			
				Всього по 2 пов.	447,1	366,6	80,5			
				Всього	888,5	888,5	698,9	189,60		
				31.08.2020р.						

та

кові фізично

(ата)

ПЛАН

поверхів виробничої будівлі
літери "У-1"
Будинок' столарного цеху
(призначення)

вул. (примітка: примітка)

Любеліська

№ 179

місто (селище, село)

Чернігів

квартила № 481 а


Масштаб = 1:200

поверх

1

7/1

7/2

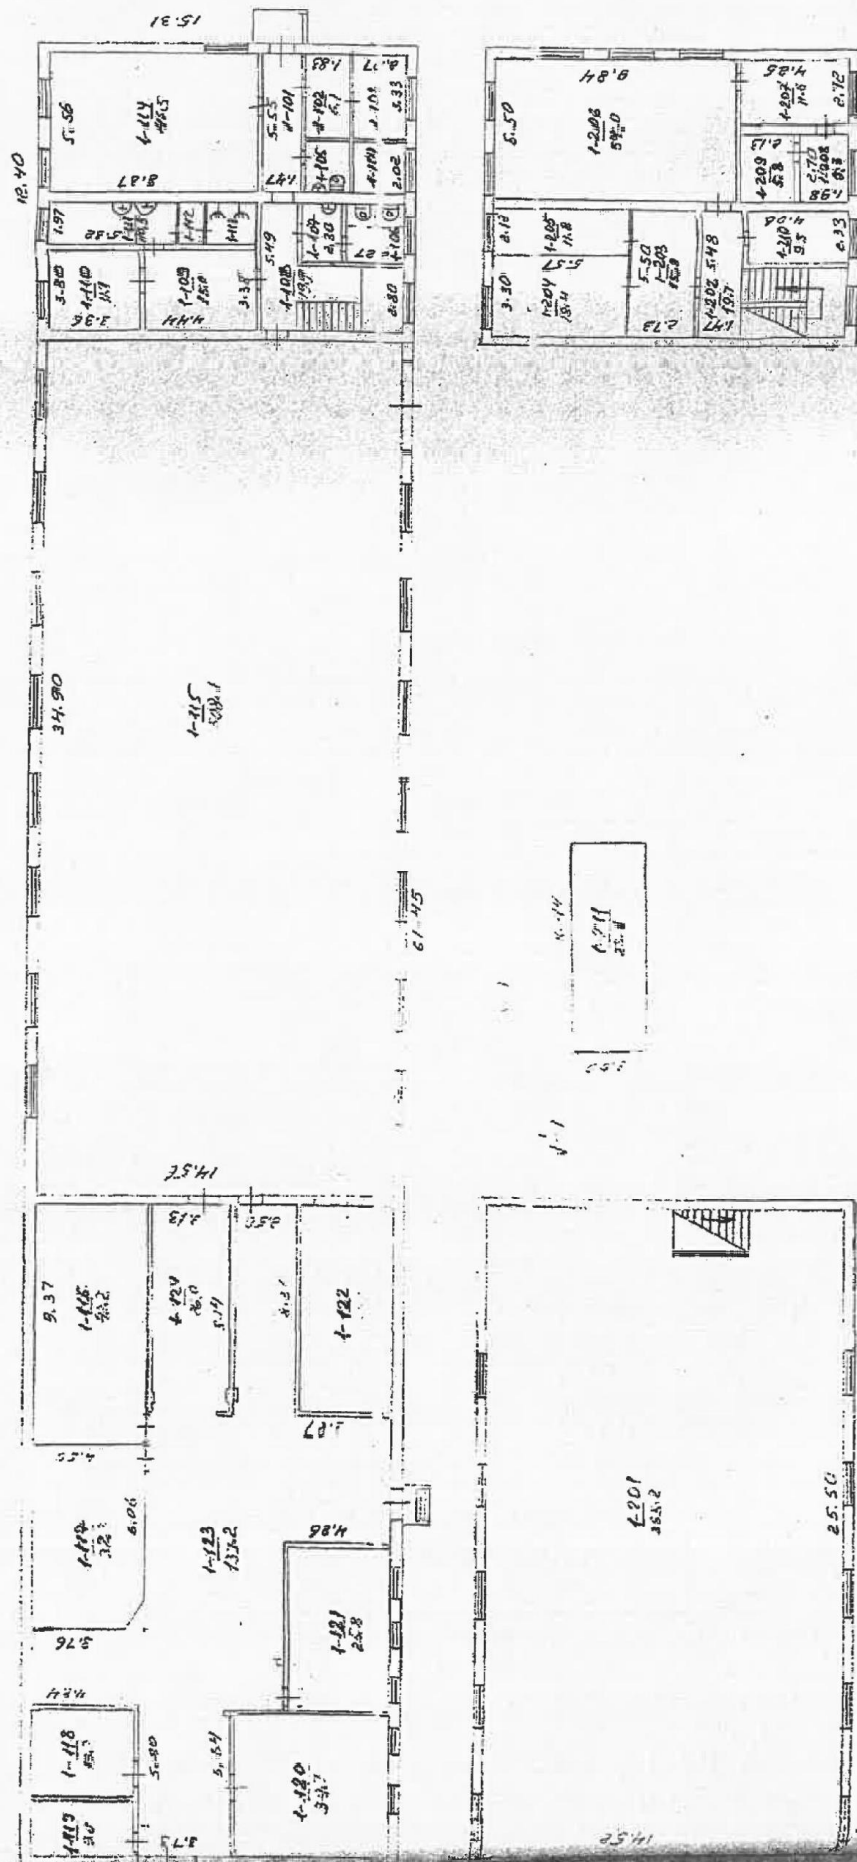

ЕКСПЛІКАЦІЯ
приміщень виробничого будинку
Будинок столярного цеху, літера "У-2"

(призначення)

вулиця (проевулок, площа)
 місто(селище, село)
 район
 область

Любецька

№ 179

Чернігів

Новозаводський
 Чернігівська

№ 18287-15

Поверхи	Номери відокрем- лених груп приміщень	Номери приміщень	Призначення приміщень	Загальна площа приміщень, підрахована за формулами розрахунку площ (кв. м)	Площа (кв.м)				Примітки
					Житлова(основна)	Допоміжна(підсобна)	Літніх, неопалювальних приміщень	Площа приміщень загального користування	
2	3	4	5	6	7	8	9	10	11
1	1	101	коридор	8,6		8,6			
		102	роздягальня	6,1		6,1			
		103	підсобне приміщення	6,9		6,9			
		104	кімната чергового	4,2		4,2			
		105	побутове приміщення	3,6		3,6			
		106	вбиральня	5,2		5,2			
		107	умивальня	3,6		3,6			
		108	коридор	19,9		19,9			
		109	побутове приміщення	15,0		15,0			
		110	котельня	11,1		11,1			
		111	умивальня	10,5		10,5			
		112	душова	2,0		2,0			
		113	душова	3,8		3,8			
		114	роздягальня	46,5		46,5			
		115	цех	508,1	508,1				
		116	склад	42,2	42,2				
		117	машинне відділення	32,3	32,3				
		118	склад	13,2	13,2				
		119	склад	9,0	9,0				
		120	склад	34,7	34,7				
		121	склад	25,8	25,8				
		122	склад	30,9	30,9				
		123	галерея	139,2		139,2			
		124	галерея	26,0		26,0			
			Всього по 1 пов.	1008,4	696,2	312,2			
2	1	201	цех	365,2	365,2				
		202	сходи	19,7		19,7			
		203	коридор	15,0		15,0			
		204	коридор	18,4		18,4			
		205	кабінет	11,8	11,8				
		206	кабінет	54,1	54,1				
		207	кабінет	11,6	11,6				

и та

ькові фізичної


ко

іката)

54

			208	підсобне приміщення	5,3		5,3			
			209	підсобне приміщення	5,8		5,8			
			210	кабінет	9,5	9,5				
			211	підсобне приміщення	25,1		25,1			
				Всього по 2 пов.	541,5	452,2	89,3			
				Всього	1549,9	1148,4	401,5			
				31.08.2020р.						

ПЛАН поверхів виробничого будівлі літери "У-1"	
Прибудова до цеху виготовлення геологічних вагончиків (призначення)	
вул. (назва, площа)	№ 179
місто (селище, село)	Чернігів
квартал № 481 а	Масштаб = 1:200
	поверх 1

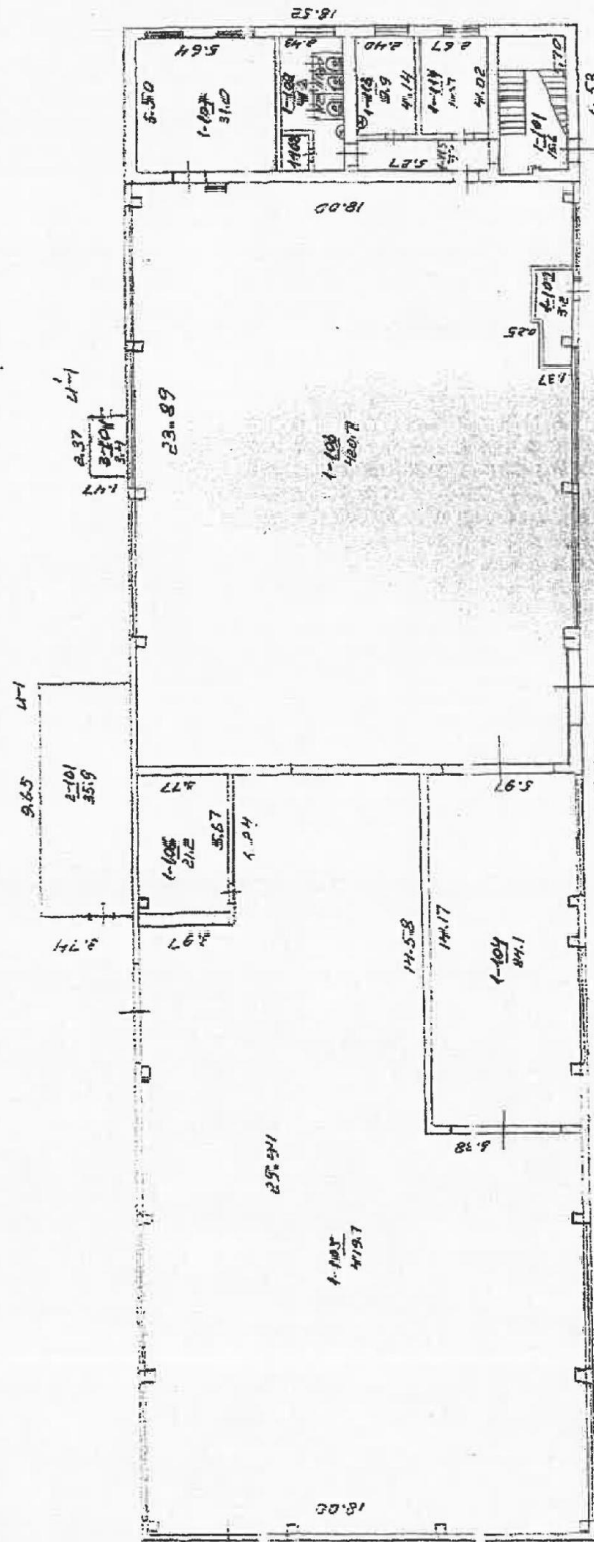

1-1

1-2

ЕКСПЛІКАЦІЯ
приміщень громадського будинку
Прибудова до цеху виготовлення геологічних вагончиків, літера "И-1"
(призначення)

вулиця (провулок, площа)
місто(селище, село)
район
область

Любецька
Чернігів
Новозаводський
Чернігівська


№ 179

Літер	Поверхи	Номери відокрем- лених груп приміщень	Номери приміщень	Призначення приміщень	Загальна площа приміщень, підрахована за формулами розрахунку площ (кв. м)	Площа (кв.м)				Примітки
						Житлова(основна)	Допоміжна(підсобна)	Літні, неопалювальні приміщення	Площа приміщень загального користування	
1	2	3	4	5	6	7	8	9	10	11
И-1	1	1	101	сходи	15,6		15,6			
			102	тамбур	5,2		5,2			
			103	цех	420,7	420,7				
			104	цех	84,1	84,1				
			105	цех	419,7	419,7				
			106	комора	21,2		21,2			
			107	цех	31,0	31,0				
			108	комора	1,6		1,6			
			109	вбиральня	4,2		4,2			
			110	вбиральня	1,1		1,1			
			111	вбиральня	1,1		1,1			
			112	вбиральня	1,1		1,1			
			113	побутове приміщення	9,9		9,9			
			114	кабінет	10,7	10,7				
			115	коридор	7,6		7,6			
				Всього по 1 пов. літ. 1	1034,8	966,2	68,6			
	2	1	201	сходи	12,3		12,3			
			202	побутове приміщення	29,6		29,6			
			203	коридор	3,0		3,0			
			204	санвузол	4,3		4,3			
			205	душова	4,4		4,4			
			206	роздягальня	33,6		33,6			
				Всього по 2пов. літ. 1	87,2		87,2			
				Всього	1122,0	966,2	155,8			
	1	2	101	склад	35,9	35,9				
				Всього по літ. 2	35,9	35,9				

[illegible]

ПЛАН
поверхів громадської будівлі
літери "І-І"
Будинок підстанції
(призначення)

вул.(привул., площа)	Любецька	№ 179
місто(селище, село)	Чернігів	
квартал № 481 а	Масштаб = 1: 100	поверх 1

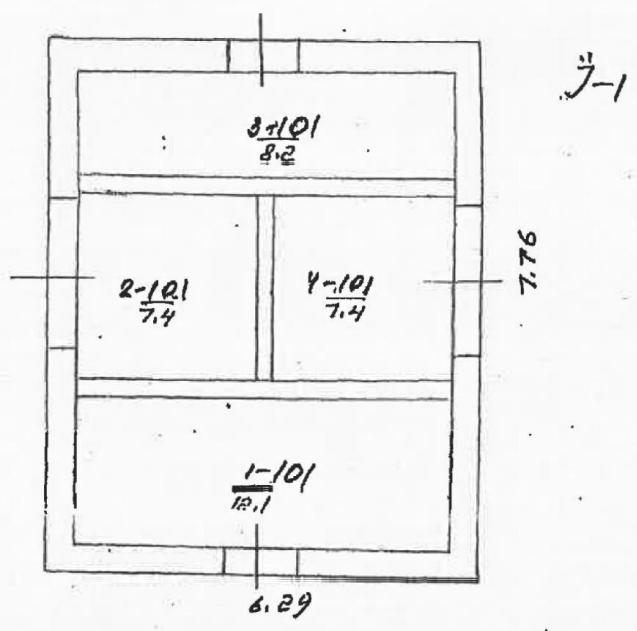


(призначення)

Новозаводський
Чернігівська

[illegible]

ПЛАН поверхів громадської будівлі літери "Й-1" (призначення)	
вул. (привул., площа)	№ 179
місто (селище, село)	Чернігів
квартал № 481 а	Масштаб = 1:200
	поверх 2

$\frac{U-1}{H=3.5T}$

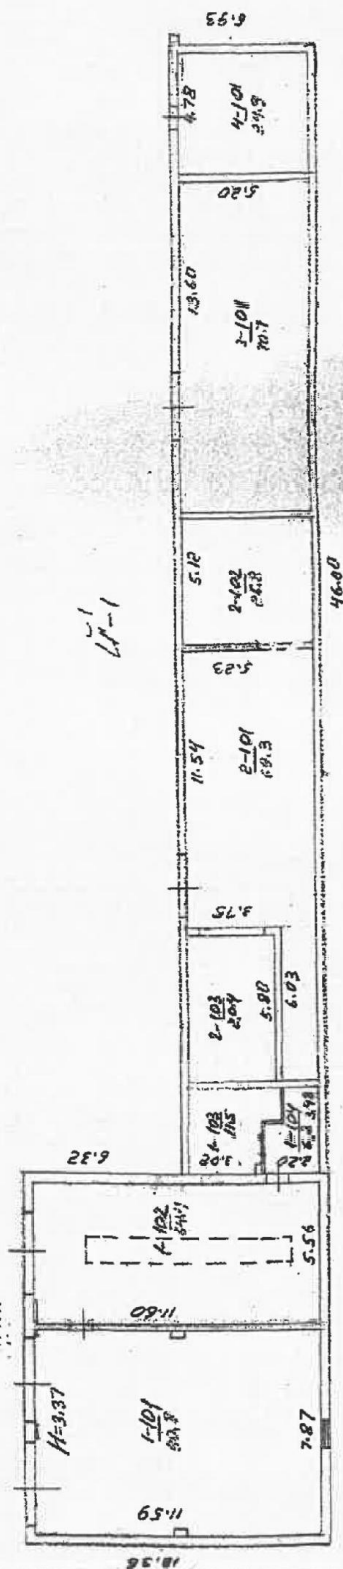

(призначення)

Новозаводський
Чернігівська

Пітер	Поверхи	Номери відокремлених груп приміщень	Номери приміщень	Призначення приміщення	Загальна площа приміщень, підрахована за формулами розрахунку площ (кв. м)	Площа (кв.м)				Примітки
						Житлова(основна)	Допоміжна(підсобна)	Літніх, неопалювальних приміщень	Площа приміщень загального користування	
1	2	3	4	5	6	7	8	9	10	11
Й-1	1	1	101	гараж	90,8	90,8				
			102	гараж	64,4	64,4				
			103	побутове приміщення	11,5		11,5			
			104	побутове приміщення	6,2		6,2			
				Всього по літ. № 1	172,9	155,2	17,7			
	1	2	101	гараж	69,3	69,3				
			102	побутове приміщення	26,8		26,8			
			103	гараж	20,4	20,4				
				Всього по літ. 2	116,5	89,7	26,8			
	1	3	101	склад	70,7	70,7				
				Всього по літ. 3	70,7	70,7				
	1	4	101	склад	24,9	24,9				
				Всього по літ. 4	24,9	24,9				
				Всього	385,0	340,5	44,5			
				31.08.2020р.						

ПЛАН

поверхів громадської будівлі
літери "Т-1"

Склад
(призначення)

№ 179

вул. (провул., площа)

Львівська


місто (селище, село)

- Чернівці

квартал № 481 а

Масштаб = 1:200

поверх 1

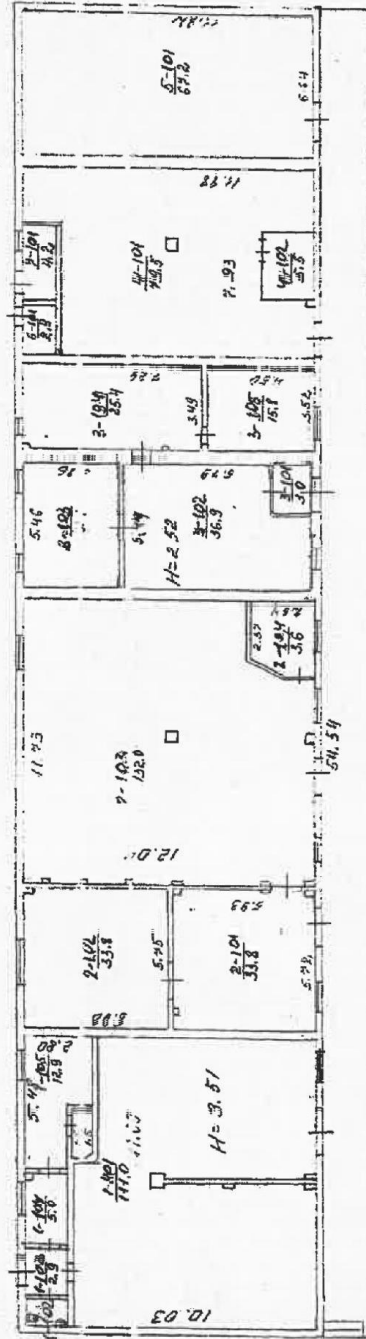

ЕКСПЛІКАЦІЯ
приміщень громадського будинку
Склад, літера "Т-1"

(призначення)

вулиця (провулок, площа)
місто(селище, село)
район
область

Любецька
Чернігів
Новозаводський
Чернігівська

№ 179

Літер	Поверхи	Номери відокремлених груп приміщень	Номери приміщень	Призначення приміщень	Загальна площа приміщень, підрахована за формулами розрахунку площ (кв. м)	Площа (кв.м)				Пірімітки
						Житлова(основна)	Допоміжна(підсобна)	Літніх, неопалювальних приміщень	Площа приміщень загального користування	
1	2	3	4	5	6	7	8	9	10	11
Т-1	1	1	101	склад	111,0	111,0				
			102	вбиральня	1,7		1,7			
			103	коридор	2,9		2,9			
			104	підсобне приміщення	5,0		5,0			
			105	підсобне приміщення	12,9		12,9			
			106	душова	1,5		1,5			
				Всього по літ. № 1	135,0		24,0			
	1	2	101	склад	33,8	33,8				
			102	склад	33,8	33,8				
			103	склад	132,0	132,0				
			104	кабінет	3,6	3,6				
				Всього по літ. 2	203,2	203,2				
	1	3	101	тамбур	3,0		3,0			
			102	кабінет	36,9	36,9				
			103	кабінет	21,1	21,1				
			104	кабінет	25,4	25,4				
			105	кабінет	15,8	15,8				
				Всього по літ. 3	102,2	99,2	3,0			
	1	4	101	склад	79,5	79,5				
			102	побутове приміщення	5,5		5,5			
				Всього по літ. 4	85,0	79,5	5,5			
	1	5	101	склад	67,2	67,2				