

ТОВАРИСТВО З ОБМЕЖЕНОЮ ВІДПОВІДАЛЬНІСТЮ
"ВСЕУКРАЇНСЬКИЙ ЕКСПЕРТНО-ПРАВОВИЙ СОЮЗ"

Ідентифікаційний код юридичної особи: 39407640, Сертифікат інженера БТІ № 004655
місцезнаходження: 01033, М.КИЇВ, ВУЛИЦЯ САКСАГАНСЬКОГО, БУДИНОК 39Б
info@veps.org.ua, 096-220-71-41

Інвентаризаційна справа № 022-01-2020

ТЕХНІЧНИЙ ПАСПОРТ

на громадський будинок з господарськими
(допоміжними) будівлями та спорудами

вулиця (провулок, площа) Звенигородська № 1
місто (селище, село) Ватутіне
район Ватутінський
область Черкаська

Замовник технічної інвентаризації або уповноважена ним особа (прізвище, ім'я, по батькові фізичної особи або найменування юридичної особи)

Акціонерне товариство "Укрпошта" в особі Черкаської дирекції

Паспорт виготовлено станом на:

« 16 » січня 2020 р.

Керівник суб'єкта господарювання

Виконав

Перевірив


Зубенко О. Є.
(П. І. Б.)

Мамедова І. Г., АЕ №002446
(П. І. Б., серія, номер кваліфікаційного сертифікат)

Мамедова І. Г., АЕ №002446
(П. І. Б., серія, номер кваліфікаційного сертифікат)

СХЕМА РОЗТАШУВАННЯ БУДІВЕЛЬ ТА СПОРУД

вулиця (провулок, площа) Звенигородська № 1
 місто (селище, село) Ватутіне
 район Ватутінський
 область Черкаська
 Масштаб 1:500

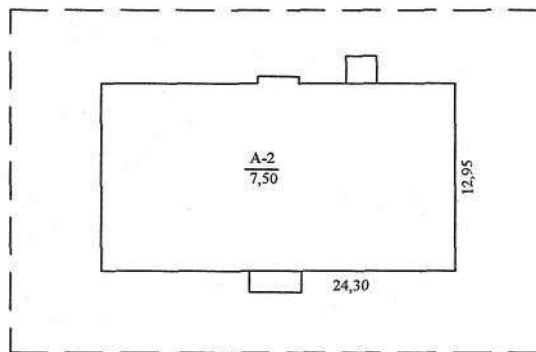

вул. Звенигородська

Примітка: схематичний план вказаний умовно зі слів замовника та не є підставою для визначення меж та площ земельної ділянки

Експлікація до схеми розташування будівель та споруд

Літера або номер за планом	Назва будівель та споруд	Площа земельної ділянки (м ²), у тому числі					Примітки
		загальна площа	всього під забудовою	під основною будівлею	під господарськими, допоміжними будівлями і спорудами	під двором	
1	2	3	4	5	6	7	8
		1519	325	325			
А-2	Нежитлова будівля						

ПЛАН
громадського будинку
(приватність)


Нежитлова будівля літера "А-2"

вулиця (провулок, площа) _____ № _____
місто (селище, село) _____
район _____
область _____

Звенигородська
Ватутіне
Ватутінський
Черкаська

Масштаб 1:100

Поверх I

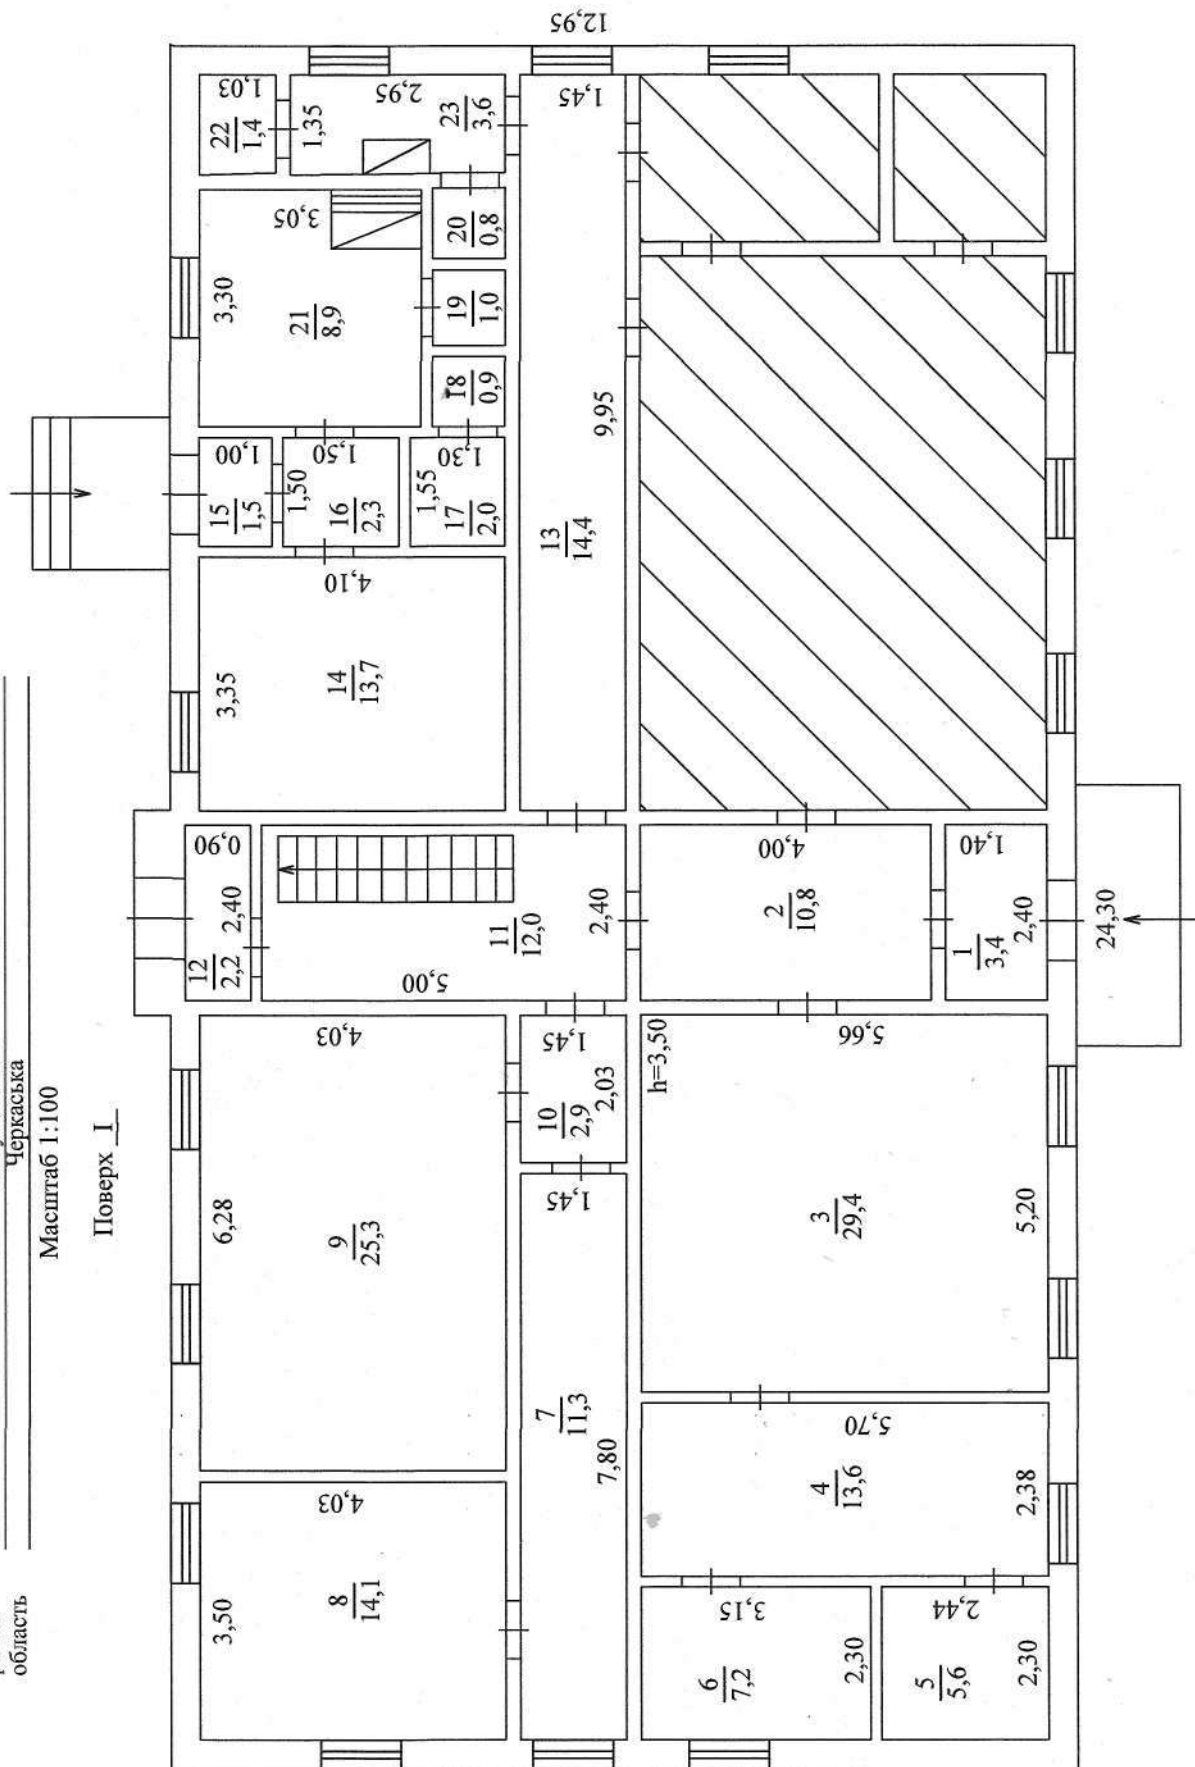


ПЛАН громадського будинку

Нежитлова будівля _____ літера "А-2" _____
(призначення)

вулиця _____ (провулок, площа) _____ № _____ 1
місто _____ (селище, село) _____ Ватутине
район _____ Ватутінський
область _____ Черкаська

Масштаб 1:100

Поверх II

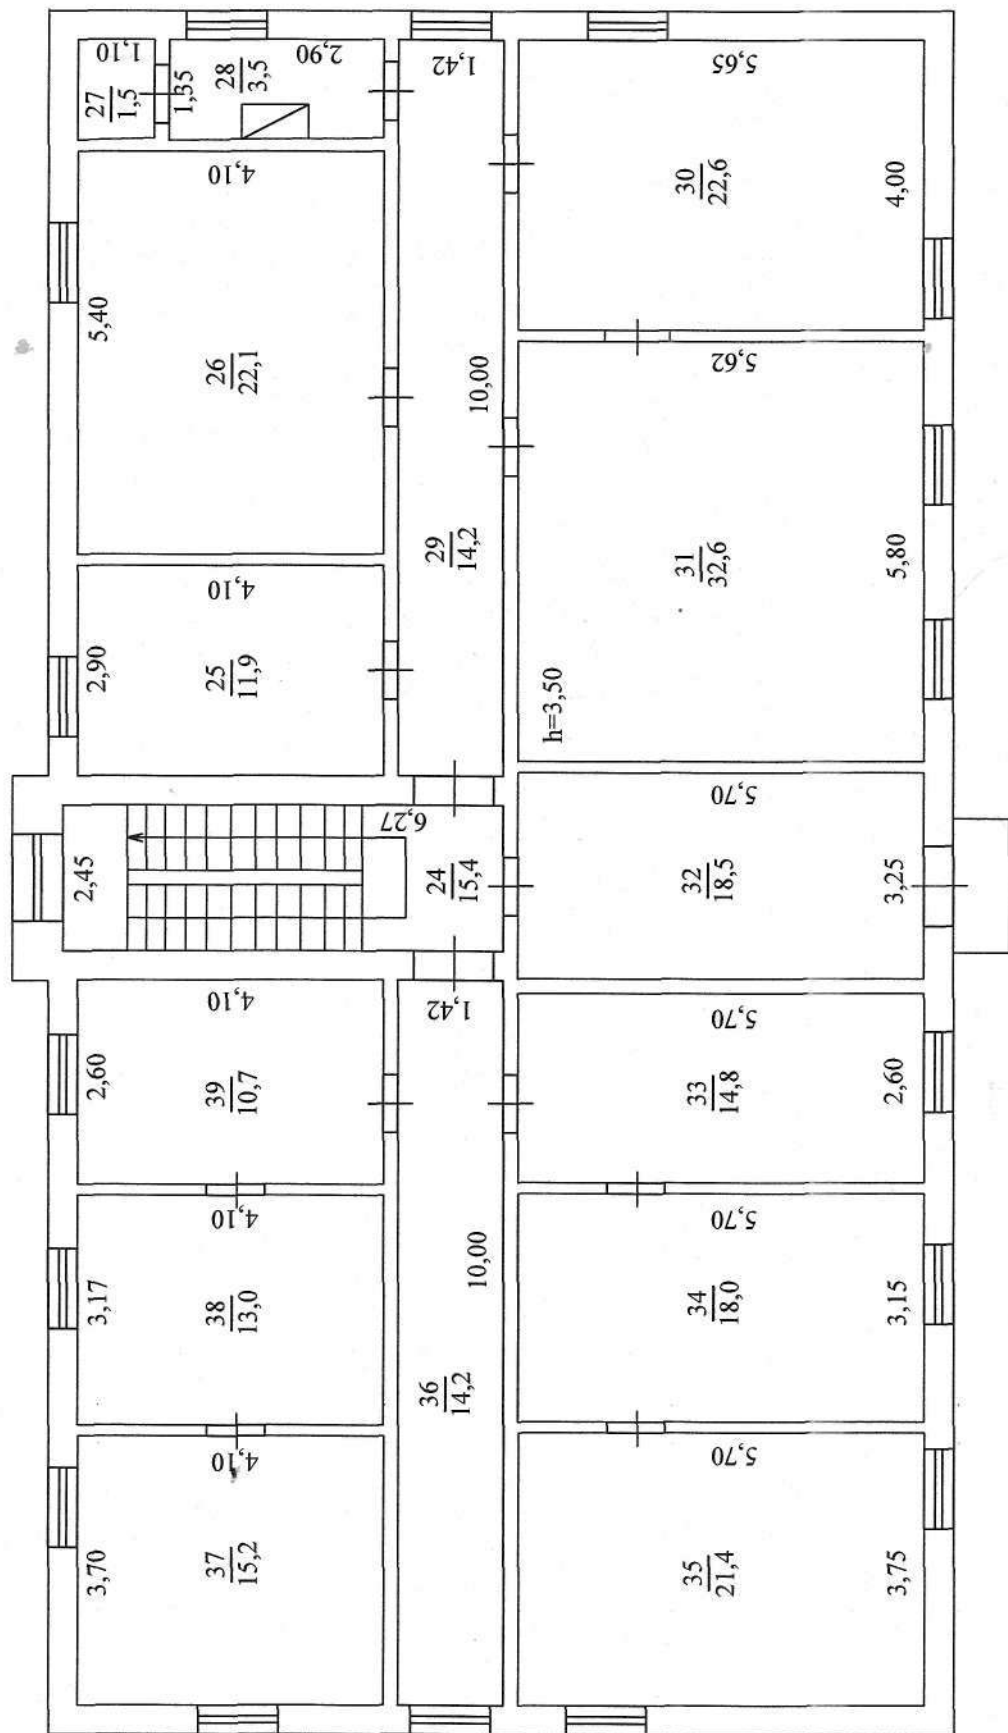

ЕКСПЛІКАЦІЯ
приміщень громадського будинку
Нежитлова будівля
(призначення)

літера" А-2 "

вулиця (провулок, площа) Звенигородська № 1
місто (селище, село) Ватутіне
район Ватутінський область Черкаська

Літера	Поверх	Номери відокремлених груп приміщень	Номери приміщень	Призначення приміщень	Загальна площа приміщень (підрахована за формулами розрахунку площ) (кв.м.)	Площа приміщень (кв.м.)				Примітки
						основна	додаткова	літніх, неопалювальних приміщень	площа приміщень загального користування	
1	2	3	4	5	6	7	8	9	10	11
А-2	I		1	тамбур	3,4		3,4			
			2	коридор	10,8		10,8			
			3	приміщення	29,4	29,4				
			4	приміщення	13,6	13,6				
			5	приміщення	5,6	5,6				
			6	приміщення	7,2	7,2				
			7	коридор	11,3		11,3			
			8	приміщення	14,1	14,1				
			9	приміщення	25,3	25,3				
			10	приміщення	2,9	2,9				
			11	сходова клітка	12,0		12,0			
			12	тамбур	2,2		2,2			
			13	коридор	14,4		14,4			
			14	кімната	13,7	13,7				
			15	тамбур	1,5		1,5			
			16	коридор	2,3		2,3			
			17	вмивальник	2,0		2,0			
			18	туалет	0,9		0,9			
			19	комора	1,0		1,0			
			20	комора	0,8		0,8			
			21	кухня	8,9		8,9			
			22	вбиральня	1,4		1,4			
			23	вмивальник	3,6		3,6			
				Всього по I поверху:	188,3	111,8	76,5			
	II		24	сходова клітка	15,4		15,4			
			25	кімната	11,9	11,9				
			26	кімната	22,1	22,1				
			27	туалет	1,5		1,5			
			28	вмивальник	3,5		3,5			
			29	коридор	14,2		14,2			
			30	кімната	22,6	22,6				
			31	кімната	32,6	32,6				
			32	кімната	18,5	18,5				
			33	кімната	14,8	14,8				
			34	кімната	18,0	18,0				

1	2	3	4	5	6	7	8	9	10	11
			35	кімната	21,4	21,4				
			36	кімната	14,2	14,2				
			37	кімната	15,2	15,2				
			38	кімната	13,0	13,0				
			39	кімната	10,7	10,7				
				Всього по II поверху:	249,6	215,0	34,6			
				Всього по літ.А-2:	437,9	326,8	111,1			

« 16 » січня 2020 р.

МІНІСТЕРСТВО РЕГІОНАЛЬНОГО РОЗВИТКУ, БУДІВНИЦТВА
ТА ЖИТЛОВО-КОМУНАЛЬНОГО ГОСПОДАРСТВА УКРАЇНИ
АТЕСТАЦІЙНА АРХІТЕКТУРНО-БУДІВЕЛЬНА КОМІСІЯ

Серія АЕ

№002446

КВАЛІФІКАЦІЙНИЙ СЕРТИФІКАТ
відповідального виконавця окремих видів робіт (послуг),
пов'язаних із створенням об'єкта архітектури

Експерт

(наблюдання професії)

Виданий про те, що **Мамедова Ірина Григорівна**

(прізвище, ім'я, по батькові)

пройшов(ла) професійну атестацію, що підтверджує його (її) відповідність кваліфікаційним
вимогам у сфері діяльності, пов'язаної із створенням об'єктів архітектури, професійну
спеціалізацію, необхідний рівень кваліфікації і знань.

Категорія: **Технік з інвентаризації нерухомого майна**

Кваліфікаційний сертифікат видано згідно з рішенням Атестаційної архітектурно-будівельної
комісії (далі - Комісія) від _____ № _____

(рішенням _____ відповідної _____ секції Комісії

від **27.06.2013** № **33**, затвердженим президією

Комісії **01.07.2013 № 33-Е**).

Зареєстрований у реєстрі атестованих осіб **01.07** **2013** року
за № **2339**.

Роботи (послуги), пов'язані із створенням об'єктів архітектури, спроможність виконання
яких визначено кваліфікаційним сертифікатом: **Технічна інвентаризація**

об'єктів нерухомого майна.

Дата видачі **01.07** **2013** року

Голова (заступник голови) Атестаційної
архітектурно-будівельної комісії



(Handwritten signature)



Пронумеровано, процифровано

3/96/201

аркушів

Зрештою 0.6.

підпис

