


план за поверхами
на будівлю літер " А "


по вулиці ЛЕНІНА буд.№ 2 квартал №
району Дарницький м. КИЇВ

Поверх 1
літери " А "

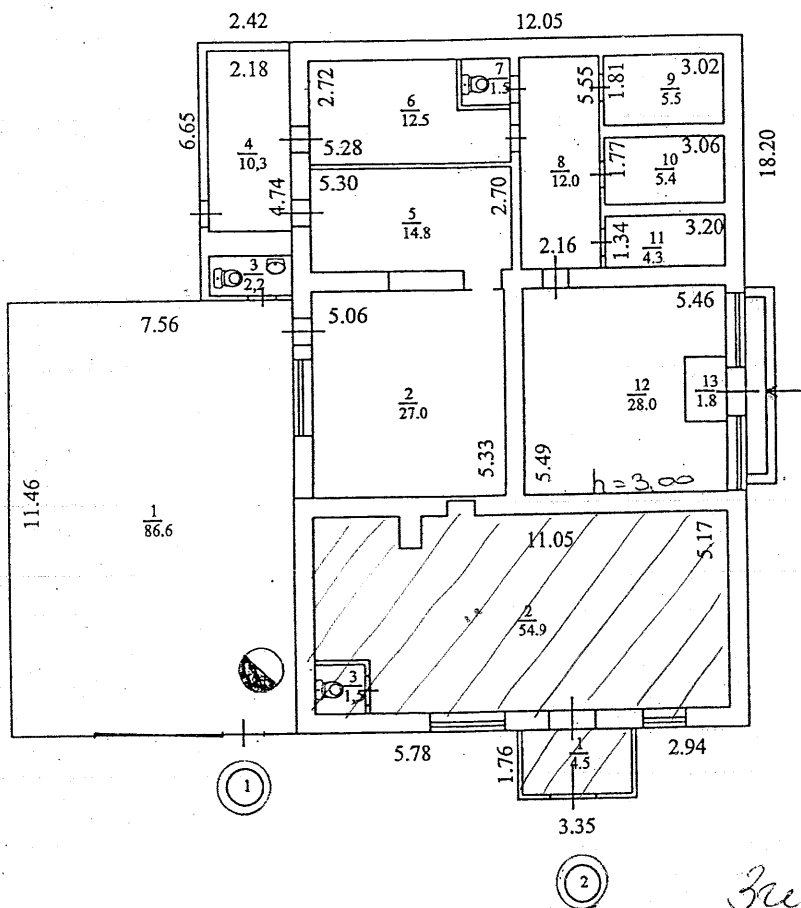

Згідно з оригіналом
Таб. бухгалтер

ПРИМІТКА: Розпорядження про присвоєння поштової адреси та
дозвіл на прибудову приміщення №1 площею 86,6м² в БТІ не представлено.

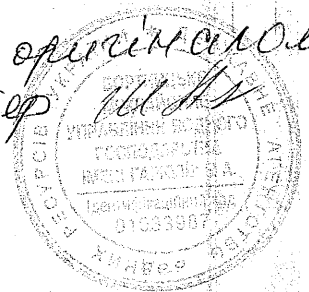

Масштаб 1 : 200

НАЧАЛЬНИК (архітектор)		СЕНЧУК В.В.
БЮРО		КАКАЛЕЦЬ О.В.
ПЕРЕКВІСНИК		КОЗЛОВ О.М.
ЕРИГАТІВ		10.02.07
ДАТА ВИКОНАННЯ		