

ПЛАН


Квартири (кімнати, житлового блоку, секції) № 2 у будинку
квартирного типу (гуртожитку)

Вулиця (провулок, площа) Плеханова № 19,

Місто(селище, село) Лебедин

Область Сумська

Масштаб 1: 100

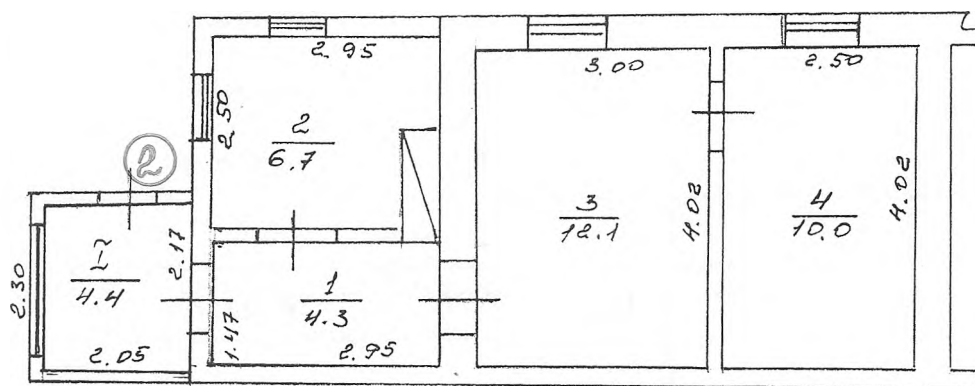

ЕКСПЛІКАЦІЯ
приміщень квартири (кімнати, жилого будинку, секції, посімейного, спільного
заселення) № 2

Вулиця (провулок, площа) Плеханова, № 19
місто (селище, село) Лебедин,
 район Лебединський, область Сумська

Літера	Поверх	Номери відокремлених груп приміщень	Номери приміщень	Призначення приміщень	Загальна площа приміщень, підрахована за формулами розрахунку площ (кв. м)	Площа (кв. м)				Примітка
						житлова (основна)	допоміжна (підсобна)	літніх, неопалюваних приміщень	площа приміщень загального користування	
1	2	3	4	5	6	7	8	9	10	11
A	1	2	1	Коридор	4,3		4,3			
			2	Кухня	6,7		6,7			
			3	Житлова	12,1	12,1				
			4	Житлова	10,0	10,0				
			I	веранда	4,4			4,4		
				Всього:	37,5	22,1	11,0	4,4		

« 02 » листопада 2020 року