

ПІДГАЄЦЬКЕ РАЙОННЕ БЮРО ТЕХНІЧНОЇ ІНВЕНТАРИЗАЦІЇ

(Тернопільська область, Підгаєцький район, м.Підгайці, вул.Шевченка, 32, код ЄДРПОУ 30937591, тел. 2-14-35)

Інвентаризаційна справа № 1288

технічний паспорт

на нерухоме майно
тютюнова сушілка
з водонапірною башнею і артскважиною

вулиця
село
район
область

Центральна № 9 «е»
Голгоча
Підгаєцький
Тернопільська

Замовник технічної інвентаризації або уповноважена ним особа

ЛІКВІДАТОР
Сільськогосподарського товариства
з обмеженою відповідальністю
«ГОЛГОЧАНСЬКЕ»

паспорт виготовлено станом

на 24 лютого 2020 року

Керівник суб'єкта господарювання



К.І.Керницька

Виконав: **К.І.Керницька**
(П.І.Б.)



АЕ № 001344

(серія, номер кваліфікаційного сертифіката)

Перевірив: **К.І.Керницька**
(П.І.Б.)



АЕ № 001344

(серія та номер кваліфікаційного сертифіката)

Примітка: Дані технічного паспорта актуальні протягом одного року з дати проведення технічної інвентаризації

схематичний план земельної ділянки

на нерухоме майно
(тютюнова сушілка з водонапірною башнею
та артскважиною)


вулиця (пров., площа)
село
район
область

Центральна № 9 «е»
Голгоча
Підгаєцький
Тернопільська

масштаб 1: 500
схема

вулиця Центральна

ЕКСПЛІКАЦІЯ	
А	:Тютюнова сушілка
а	:Водонапірна башня
а1	: Артскважена

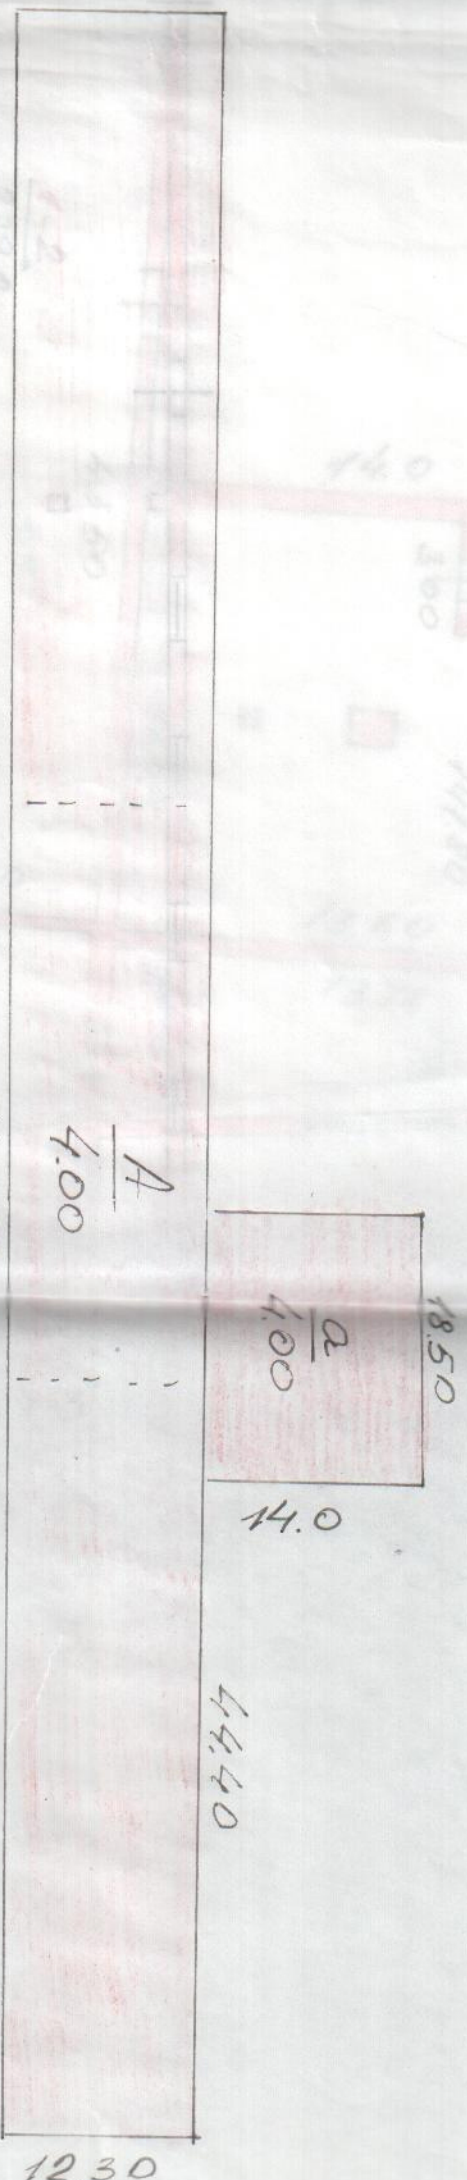

143,70

ЛІТЕР ПО ПЛАНУ	НАЗВА ОБ'ЄКТА ГОСПОДАРСЬКИХ БІДНІВІЛЬ ТА СТОРІН	ПЛОЩА А. З. (власна)	ПЛОЩА А. З. (власна) ДІЛЯНКИ, У Т. Ч.	ПРИМІТКИ
А	ТІТОНОВА	усього	під будівлю	
а	ВОДОНАПІРНА	під будівлю	під будівлю	
а1	АРТЕЗАЖИНА	під будівлю	під будівлю	

ПОРЕРХ 1 : ПЕРМ - А

5.50
5.60
H = 3,20


53,30
 $\frac{1-1}{293.10}$

$\frac{1-8}{297.80}$

53.18




Подівайцьке районне бюро технічної інвентаризації
Начальник БТІ
Виконав: *Г.П. Ковбасюк*
24.02.2020 р.

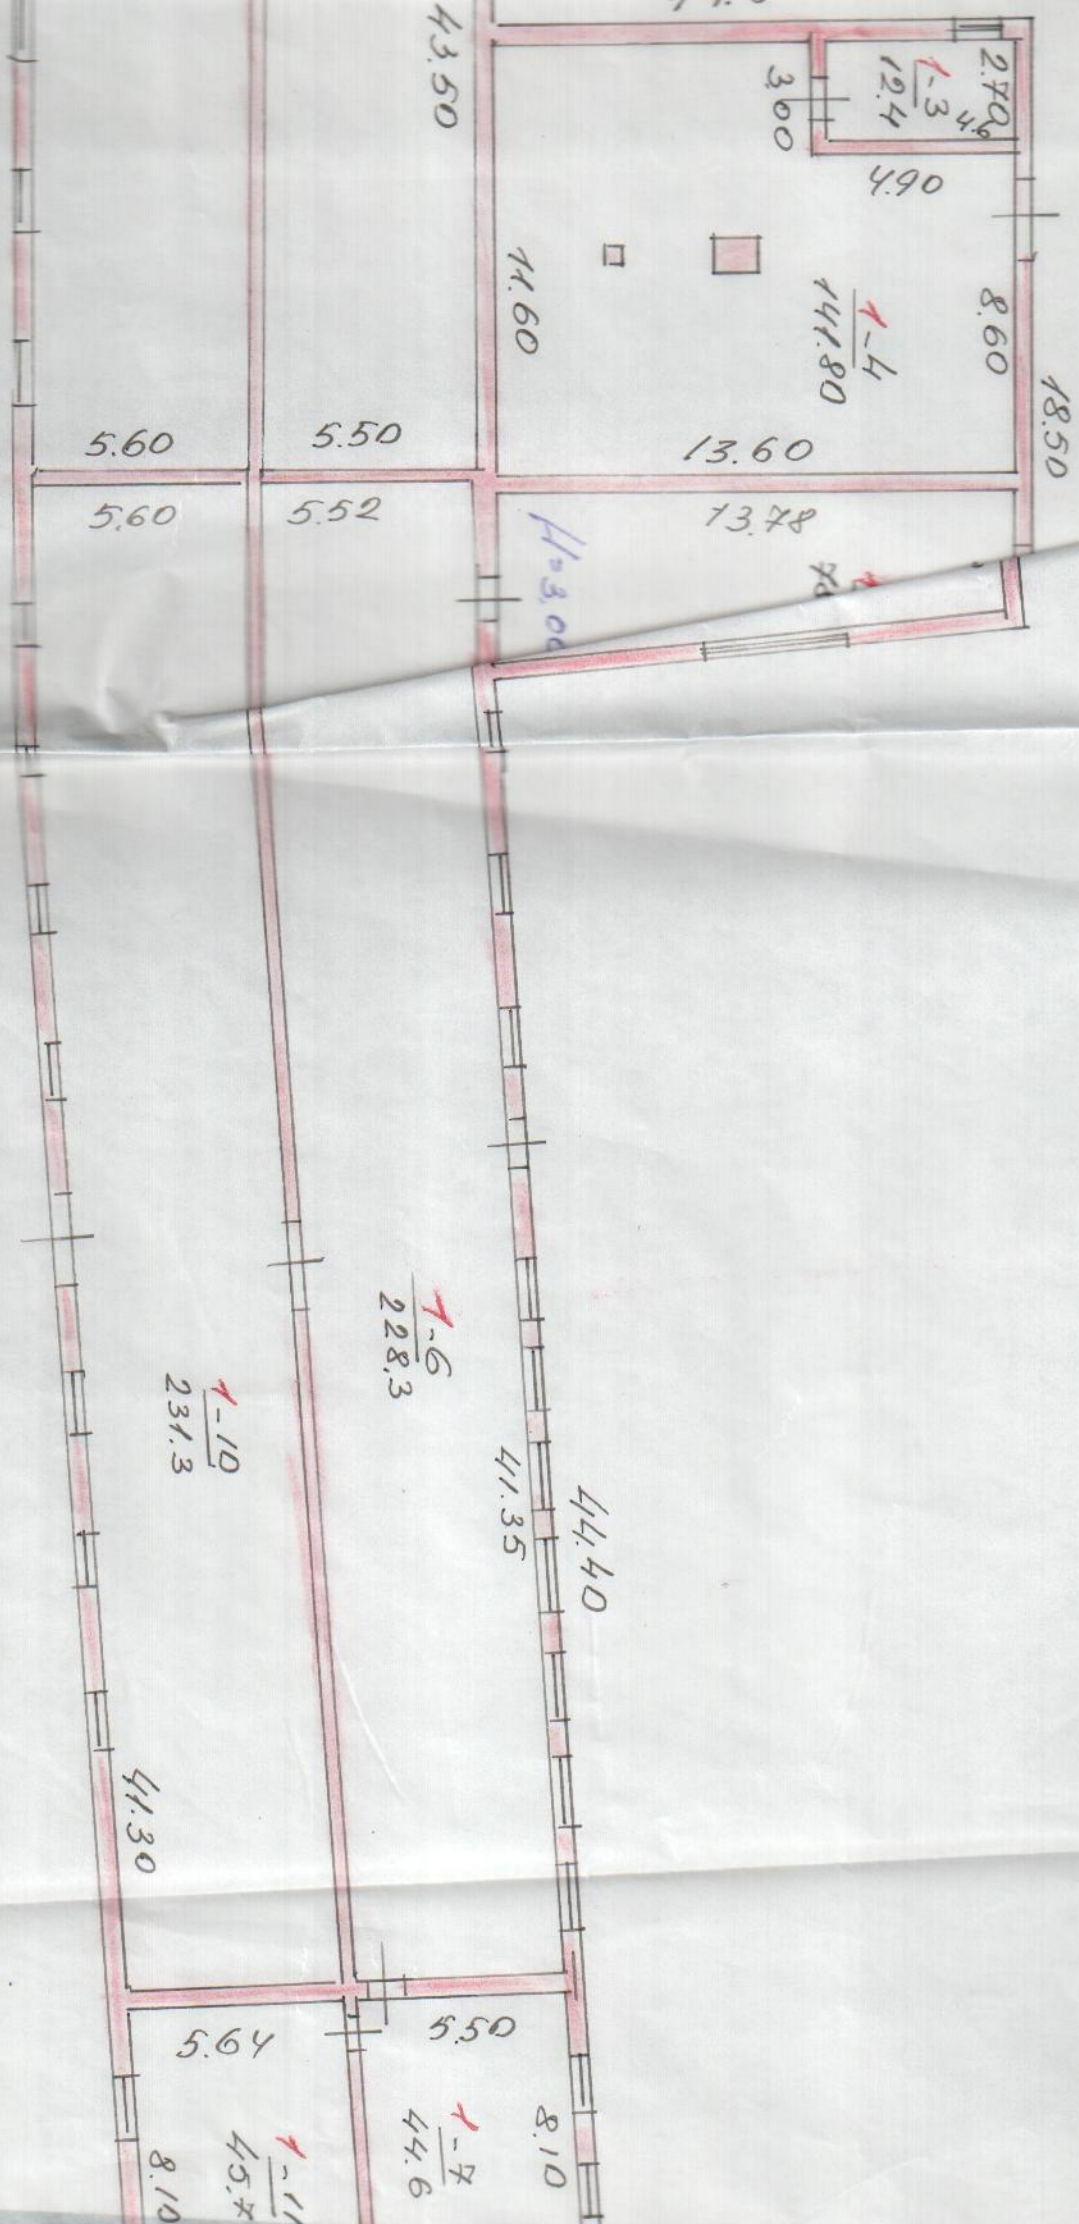

ЕКСПЛІКАЦІЯ

внутрішніх площ до плану будівлі "літера " А " на нерухоме майно – тютюнова сушілка з водонапірною башнею і підсвіжаченою (на нежилій жилі будівлі, які мають приміщення) село Голгоча вулиця Центральна № 9 «е»

В тому числі призначена від приміщ.,(кв.м)										Вписати назву групи приміщень : готелів, адмін. управлінських ,освіти , культури, охорони здоров'я ,фізкультури і спорту,наукових ,мистецтва ,зв'язку ,кредиту і держстраху ,торгівлі ,громадського харчування , промисловості , транспорту , комунально – побутових , матеріально - технічного постачання і інших .															
Жилих квартир	Гуртожиток			Площа частин приміщень , вирахована за формулою гр.5(кв.м) 11+ 12 + 24	Формули підрахунку площі частин приміщень по внутрішньому обміру	4	5	6	7	8	9	10	11	12	13	14	15	16	17	18	19	20	21	22	23
	Загальна (сума гр.8+9)	Житлова	Допоміжна																						
1	2	3	4	5	6	7	8	9	10	11	12	13	14	15	16	17	18	19	20	21	22	23			
1	1	Сушілка										293.10										293.10			
1	2	Сушілка										239.20										239.20			
1	3	Кладовка											12.40									12.40			
1	4	Тамбур											141.80									141.80			
1	5	Тамбур											78.50									78.50			
1	6	Сушілка										228.30										228.30			
1	7	Приміщення										44.60										44.60			
1	8	Сушілка										297.80										297.80			
1	9	Сушілка										238.7										238.7			
1	10	Сушілка										231.3										231.3			
1	11	Приміщення										45.7										45.7			
		Всього по Літеру»А«			1851.4							1618.7	232.7									1851.4			

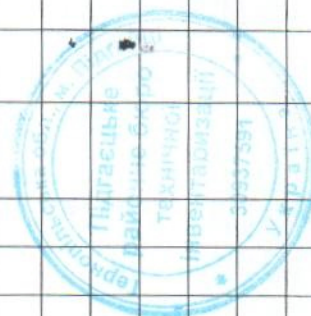

**Характеристика будівлі, споруди
село Голгоча вулиця Центральна № 9 « е »**

Літер	Назва об'єкта	Рік побудови	Опис основних конструктивних елементів					Інженерне обладнання		Висота (м)	Площа основи (забудови) (кв.м)	Об'єм (куб. м)	Будівельна вартість (грн.)	% зносу	Інвентаризаційна вартість (грн.)	Балансова вартість, грн
			фундамент	стіни	покрівля	пере-криття	підлога	елект-рика	газо-провід							
1	2	3	4	5	6	7	8	9	10	11	12	13	14	15	16	
А	Тютюнова сушілка	1980	бетон	цегла	шифер	панельне	бетон			4.00	2026.5	8106				
а	Водонапірна башня		бетон	металева						12.0						
а1	Артскважина															



Прошнуровано,
пронумеровано
та скріплено печаткою
на 5 (п'ять)
аркушах

Керівник *К.І. Керницька* К.І.

