



Комунальне підприємство
“Бюро технічної інвентаризації м. Суми”

Область
Село (селище)
Район

Сумська
Сакуниха
Недригайлівський

Номер інвентарної справи	Реєстровий номер правової реєстрації	Реєстровий номер прав землекористув.

ТЕХНІЧНИЙ ПАСПОРТ

не житлове приміщення (відділення поштового зв'язку)
по вул. Рябова
будинок № 117



1. Дані про належність житлового будинку (домоволодіння)

Прізвище, ім'я та по батькові власника	Документи, підтверджуючі право особистої власності	Доля
Недригайлівський Влад поштового зв'язку	Договір купівлі-продажу м. Суми, проведення кон- курс, посвідчений Недригай- лівського д.н.к. 05.08.2004р. р. № 1929.	1



Директор Сумського міського
бюро технічної інвентаризації

[Signature]

С.Г.Бевза

ул. (проект, пл.) Рябова будинок № 117

вул. (пров., пл.) Рябова будинок № 117

квартал №

Масштаб 1:500

Земельна ділянка площею _____ кв.м.
на підставі рішення виконкому _____

Ради народних депутатів від “_____” _____

зареєстрований

" " 200 p.

10.04

$$\frac{A-1}{3.20}$$

7.06

$$a$$

3.60 2.68

Вур. Рибова


ДКП Сумське обласне об'єднане бюро технічної інвентаризації		
Нач. бюро	<i>А. Коваленко</i>	<i>Бибза</i>
Рег. тех. змін виконав технік	<i>Р. Коваленко</i>	<i>Дорофеева</i>
Перевірив		<i>Маймалюк</i>
Дата виготовлення " <i>12</i> " <i>04</i> 200 <i>4</i> р.		

ПЛАН ПОВЕРХІВ

Будівля по вул.(пров.) Редова будинок № 117

місто Сахунька квартал № —

Поверх 1 літер "A-1"

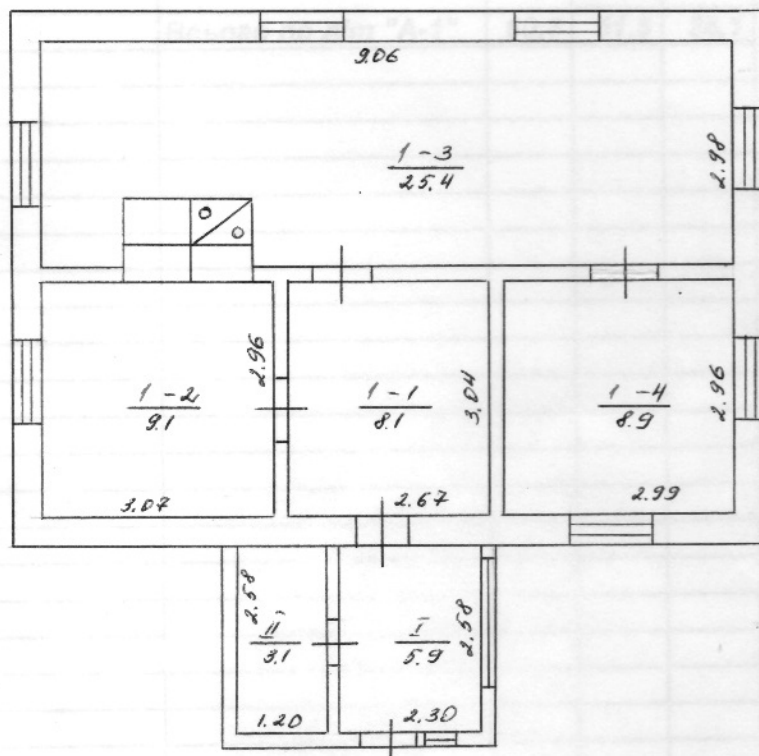

Комунальне підприємство
Сумське міське бюро технічної інвентаризації

Директор	<u>М. М. М.</u>	<u>Бевза</u>
Склад технік	<u>М. М. М.</u>	<u>Дорофеева</u>
Перевірив		<u>Пашаєв</u>

Дата виконання "12" "04" 2004 р.

Масштаб 1:100

внутрішніх площ до плану житлового будинку
літера "А-1" по вулиці (пров, площ.)

Відмітки про наступні обстеження		
Дата обстеж.	"__"____200__	"__"____200__
Обстеження		
Перевірив		
Начальник бюр		

Паспорт склав: Реш.- (Дирдєва)
" 12 " 04 2004р.
Паспорт перевірив (Пашаєв)
" 12 " 04 2004р.