



УКРАЇНА

ХМЕЛЬНИЦЬКА ОБЛАСТЬ

БЮРО ТЕХНІЧНОЇ ІНВЕНТАРИЗАЦІЇ

ТЕХНІЧНИЙ ПАСПОРТ на приміщення

по вул. Кам'янецька № 2

Власник (орендатор) Територіальна громада

в особі Хмельницької міської ради

Будинок побуту

М.П.

Начальник БТІ

О.В. Мустафін

МКП по утриманню
нежитлових приміщень
комунальної власності
Згідно з оригіналом


"14" 08 2020р.

м. Хмельницький

Викопіювання з технічного
паспорту на приміщення
в Будинку побуту
по вул. Кам'янецькій, 2

II ПОВЕРХ

ЗАГАЛЬНА ПЛОЩА 19,1 кв.м
КОРИСНА ПЛОЩА 12,7 кв.м

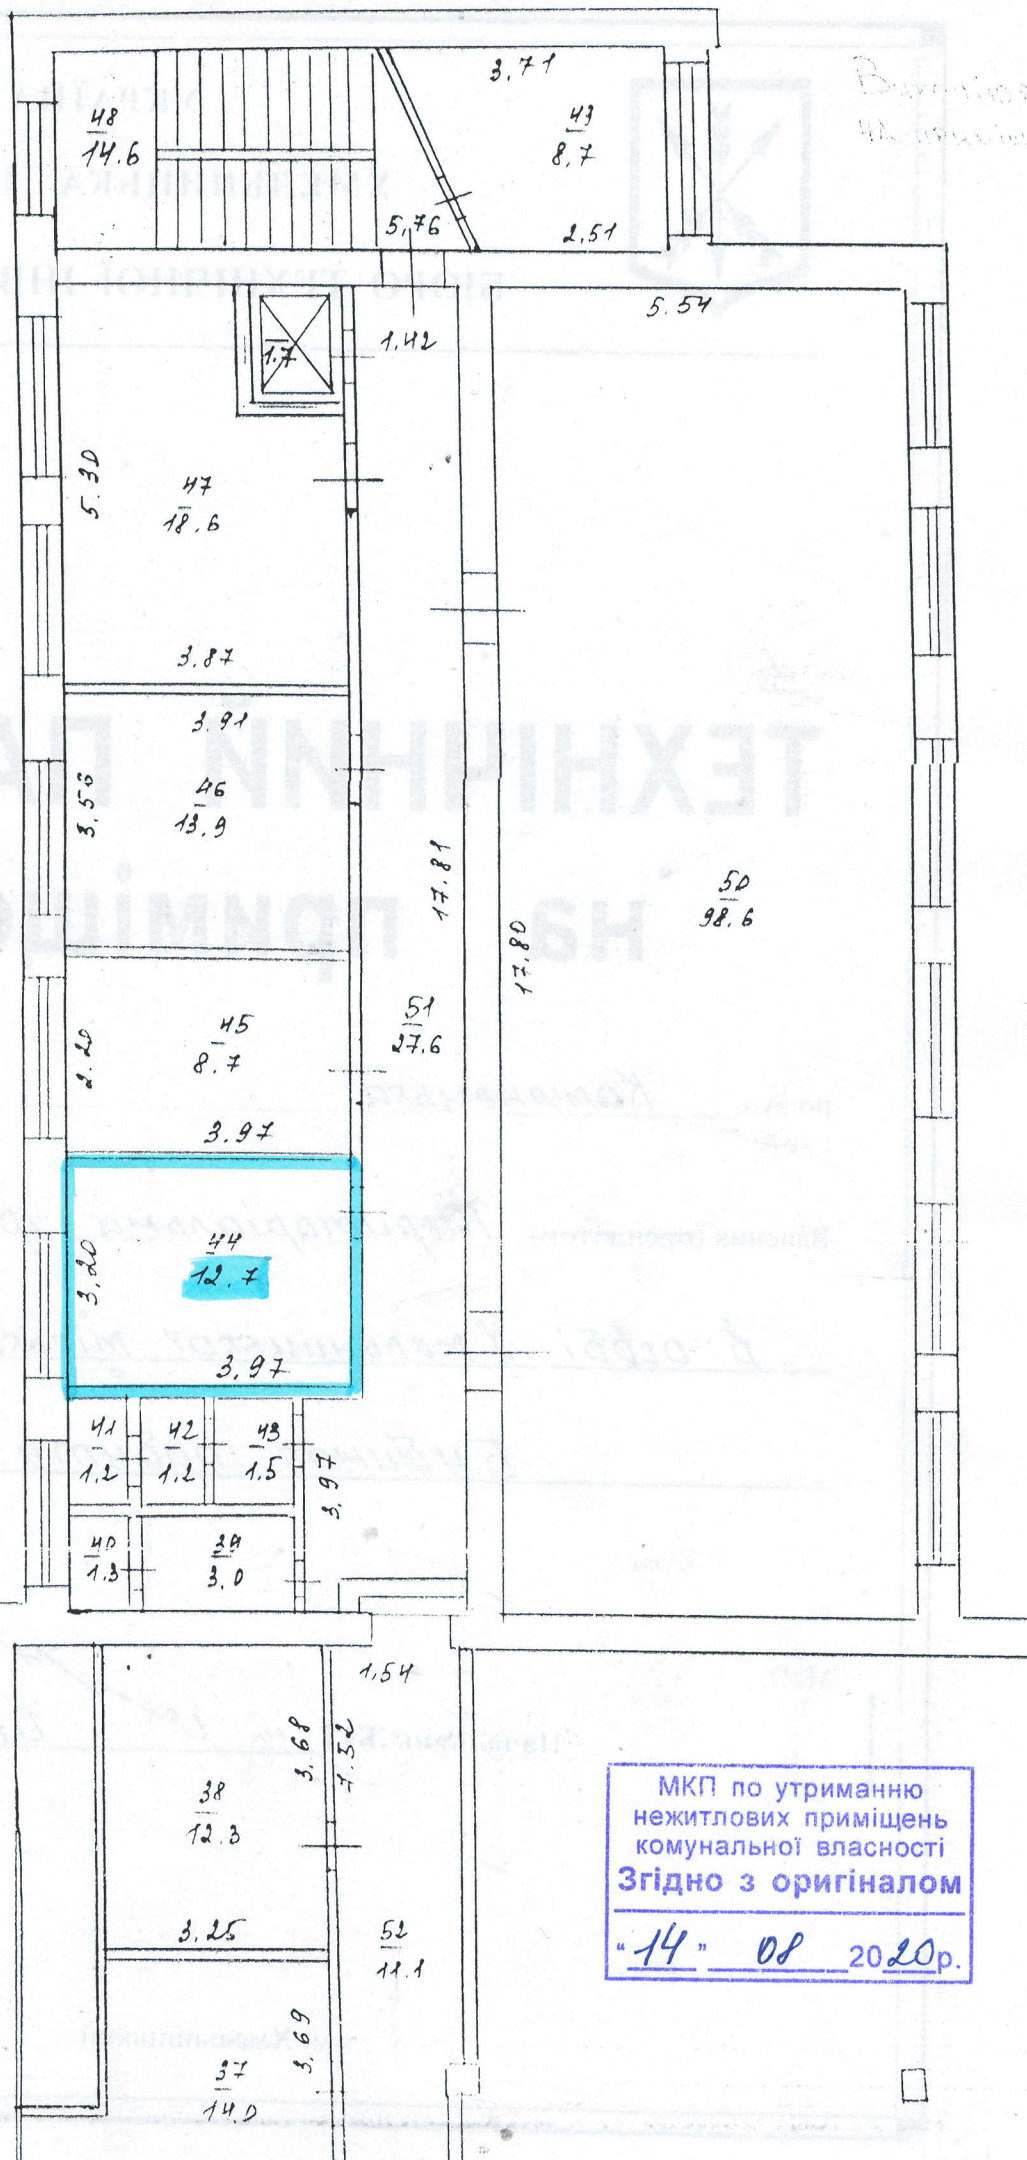

МКП по утриманню
нежитлових приміщень
комунальної власності
Згідно з оригіналом
"14" 08 2020р.