



Номер згідно з ДСТУ 4100-2002	Кількість			Спо вста лен
	типорозмір		ДЗІП	
	I	II		
5.39	-	2	-	на м стоя
5.40	-	2	-	на м стоя
7.6.4	-	1	-	на м стоя
7.17	-	2	-	на м стоя
5.38	-	2	-	на м стоя
7.6.1	-	1	-	на м стоя
7.2.5	-	1		на м стоя
табл.	-	-	2	на м стоя
ВСЬОГО	-	11	2	на м стоя

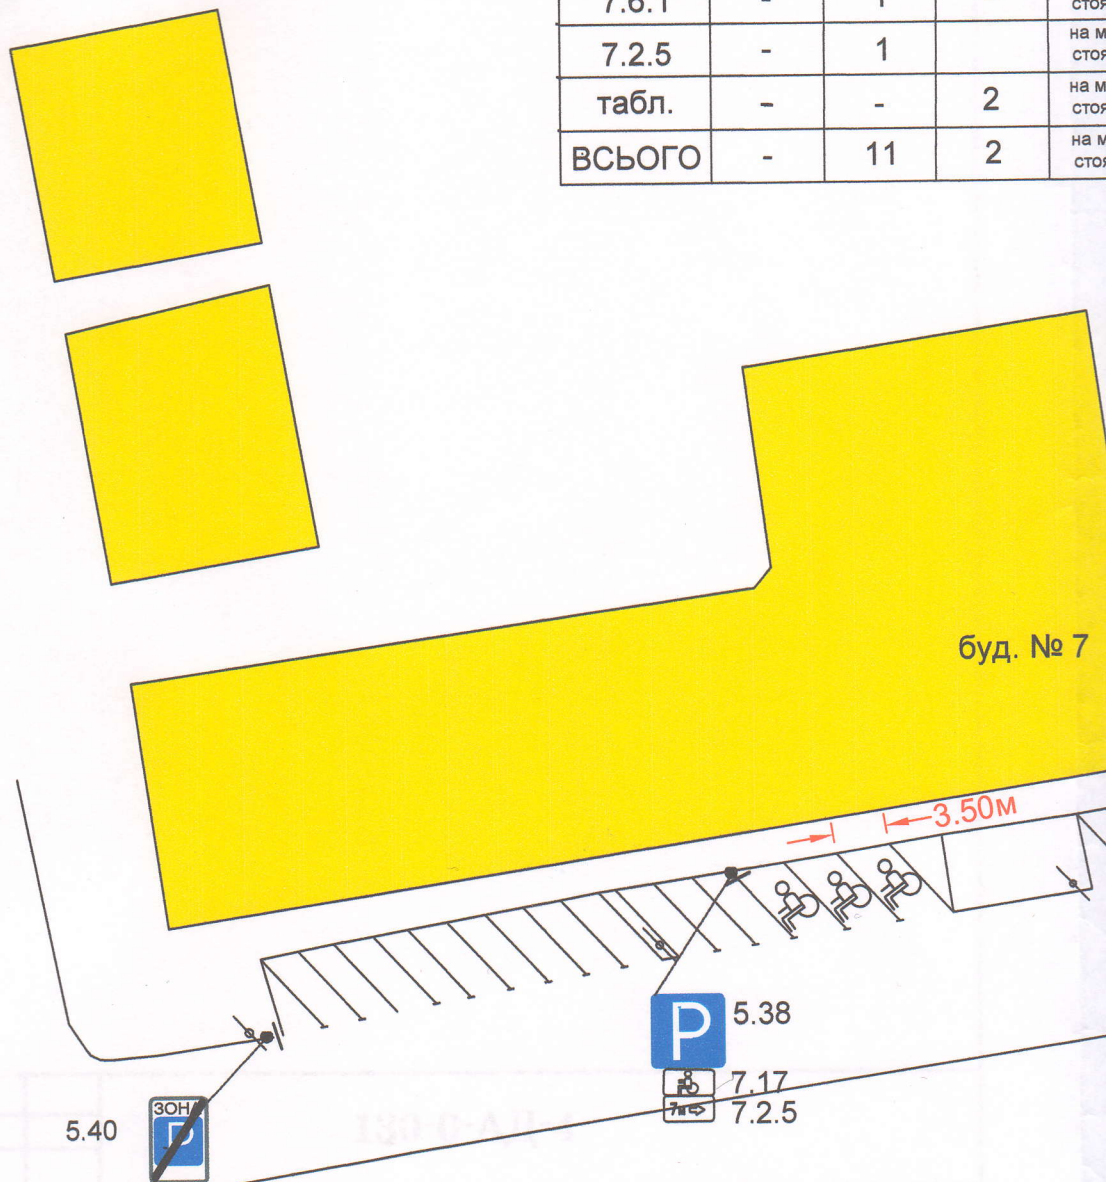

сїб
нов
ня

ет.
яку
ет.
ку
ет.
ку
ет.
ку
ет.
ку
ет.
ку
ет.
ку

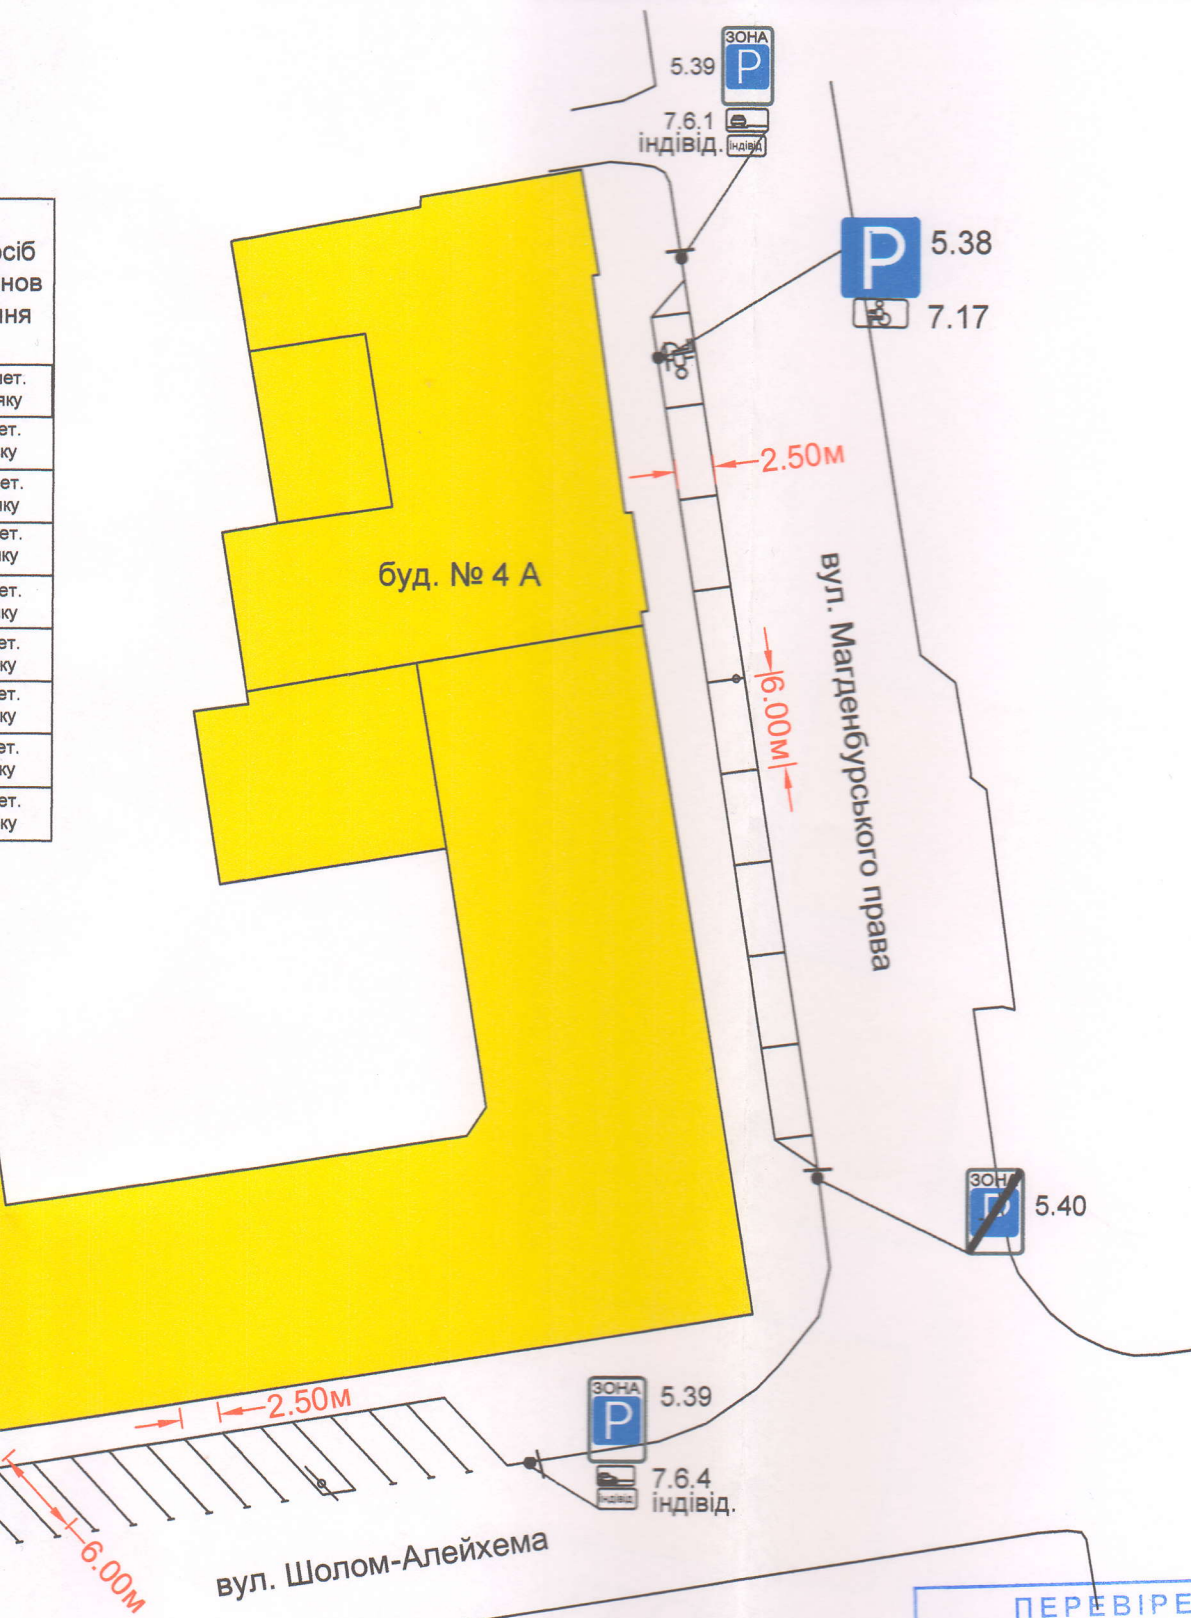

ПЕРЕВІРЕНО
ВБДР УПП в Дніпропетровській області
Департаменту патрульної поліції
В. Чорноус
Термін дії: на період виконання
оперативних дій

						130-0-АД-3					
						Майданчик для паркування транспортних засобів по вул. Барикадна, буд. № 7					
Зм.	Кільк.	Арк.	№ док.	Підпис	Дата			Стадія	Аркуш	Аркушів	
								РП			
ГП		Коломійченко			11.19						
Нач.гр.		Кармазин			11.19						
Перевірив		Самохіна			11.19			Схема організації дорожнього руху	ДФ ДП "Укрдпиродор" "ДНІПРОДІПРОДОР"		
Розробив		Черевань			11.19						
Н.контр.		Тарасенко			11.19						