



Затверджено наказом
Держбуду України
№ 127 від 24.05.2001 р.
із змінами та доповненнями

**Обласне комунальне підприємство
Львівської обласної ради
«Бюро технічної інвентаризації та експертної оцінки»**

Україна
Область Львівська
Район Замізничий

Інвентаризаційна
справа №
Реєстровий №

360

Технічний паспорт

нежитлові приміщення
(призначення)

вулиця (провулок, площа) Роксолани № 23
місто (селище, село) Львів

Замовник технічної інвентаризації
або уповноважена ним особа
(прізвище, ім'я та по батькові фізичної особи
або найменування юридичної особи)

Місце проживання, серія і номер паспорта
фізичної особи або місцезнаходження,
код за ЄДРПОУ юридичної особи

Управління
комунальної
власності

Паспорт виготовлено за станом на 16.04.10 р. Директор

«6» 16 2010 р.

Виконав _____
(підпис, прізвище, серія та
номер кваліфікаційного сертифіката, М.П.)

Мартинишин Г.Й.

М.П.

СХЕМАТИЧНИЙ ПЛАН ЗЕМЕЛЬНОЇ ДІЛЯНКИ

(призначення)

вул. (провул., площа) _____ № _____

місто (селище, село) _____

Масштаб 1:500

[illegible]

ПЛАН

нежитлові приміщення
(призначення)

вул. (провул., площа)


Роксана

№ 23

місто (селище, село)

Львів

Масштаб 1:200

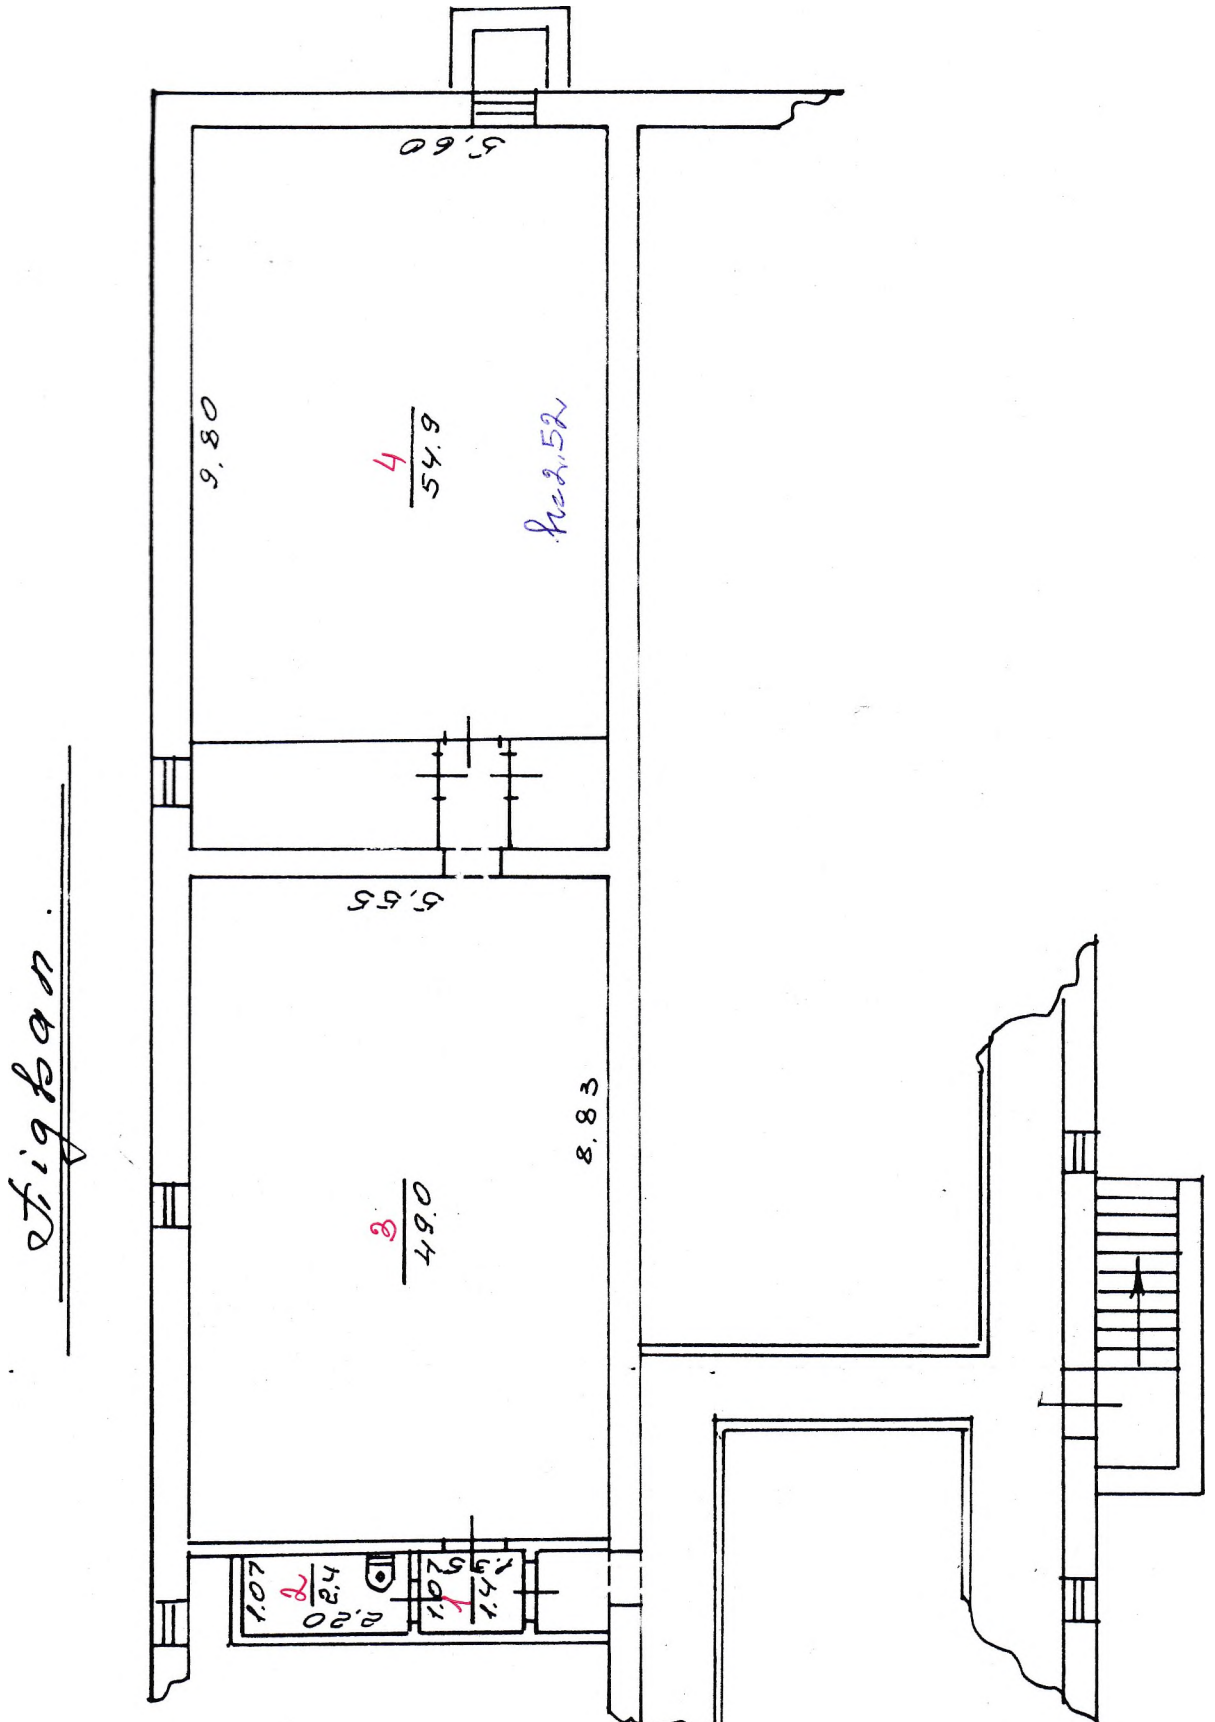

ЕКСПЛІКАЦІЯ

примічень до плану поверхів будинку, № 23, літер «Д-5»,

в. т. ч. (проект, площ.) Проект

No 215

Улицо (селище, село) Шаб

[illegible]

062500

Виконав

Чнас-
(підпис)

Красуєва Ч.В.
(прізвище, ініціали)

Перевірів

[підпис]
(підпис)

Лисенко Н.У.
(прізвище, ініціали)

« 6 »

11

2017 р.