


ПЛАН
поверхів нежитлового будинку літер "В-1"

Склад ГСМ
(призначення)

вул. Залізнична №2
село Вознесеньке

Масштаб 1:100

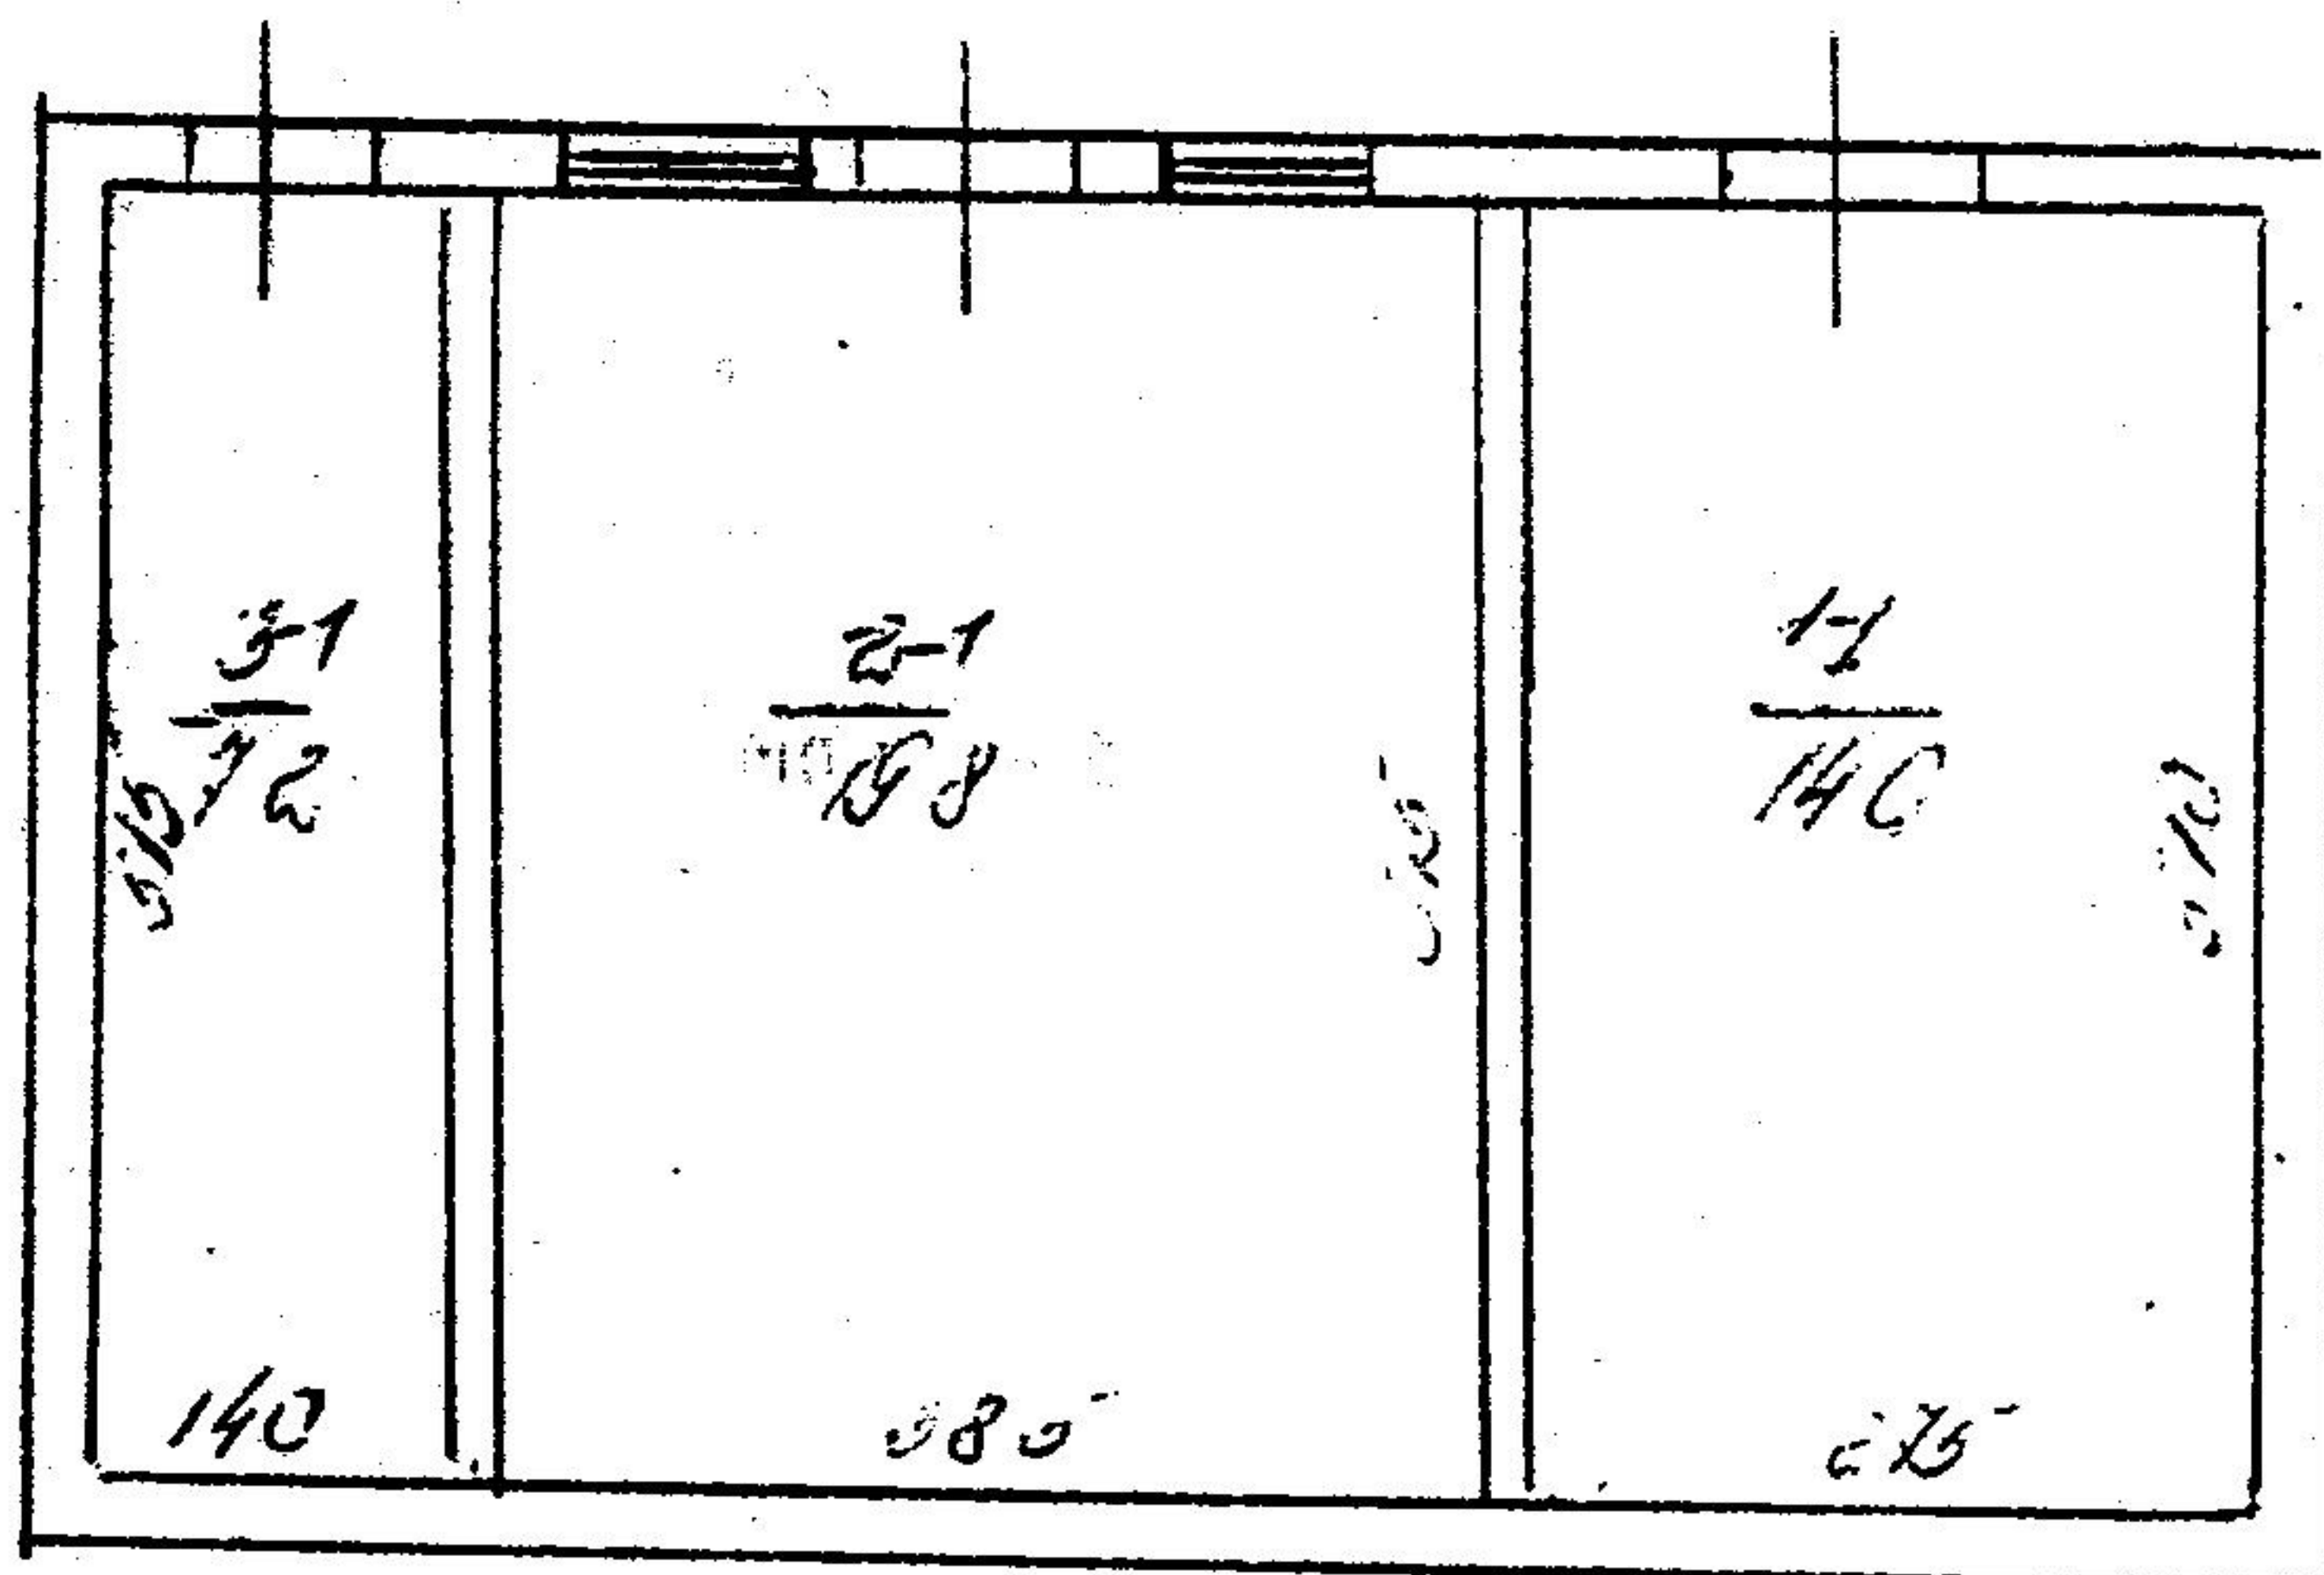

стіни та перегородки цегляні