


Поверховий план об'єкта
за адресою: м.Київ, вул.Миколи Закревського, 81/1
(перший поверх)
Площа оренди - 36,0 кв.м

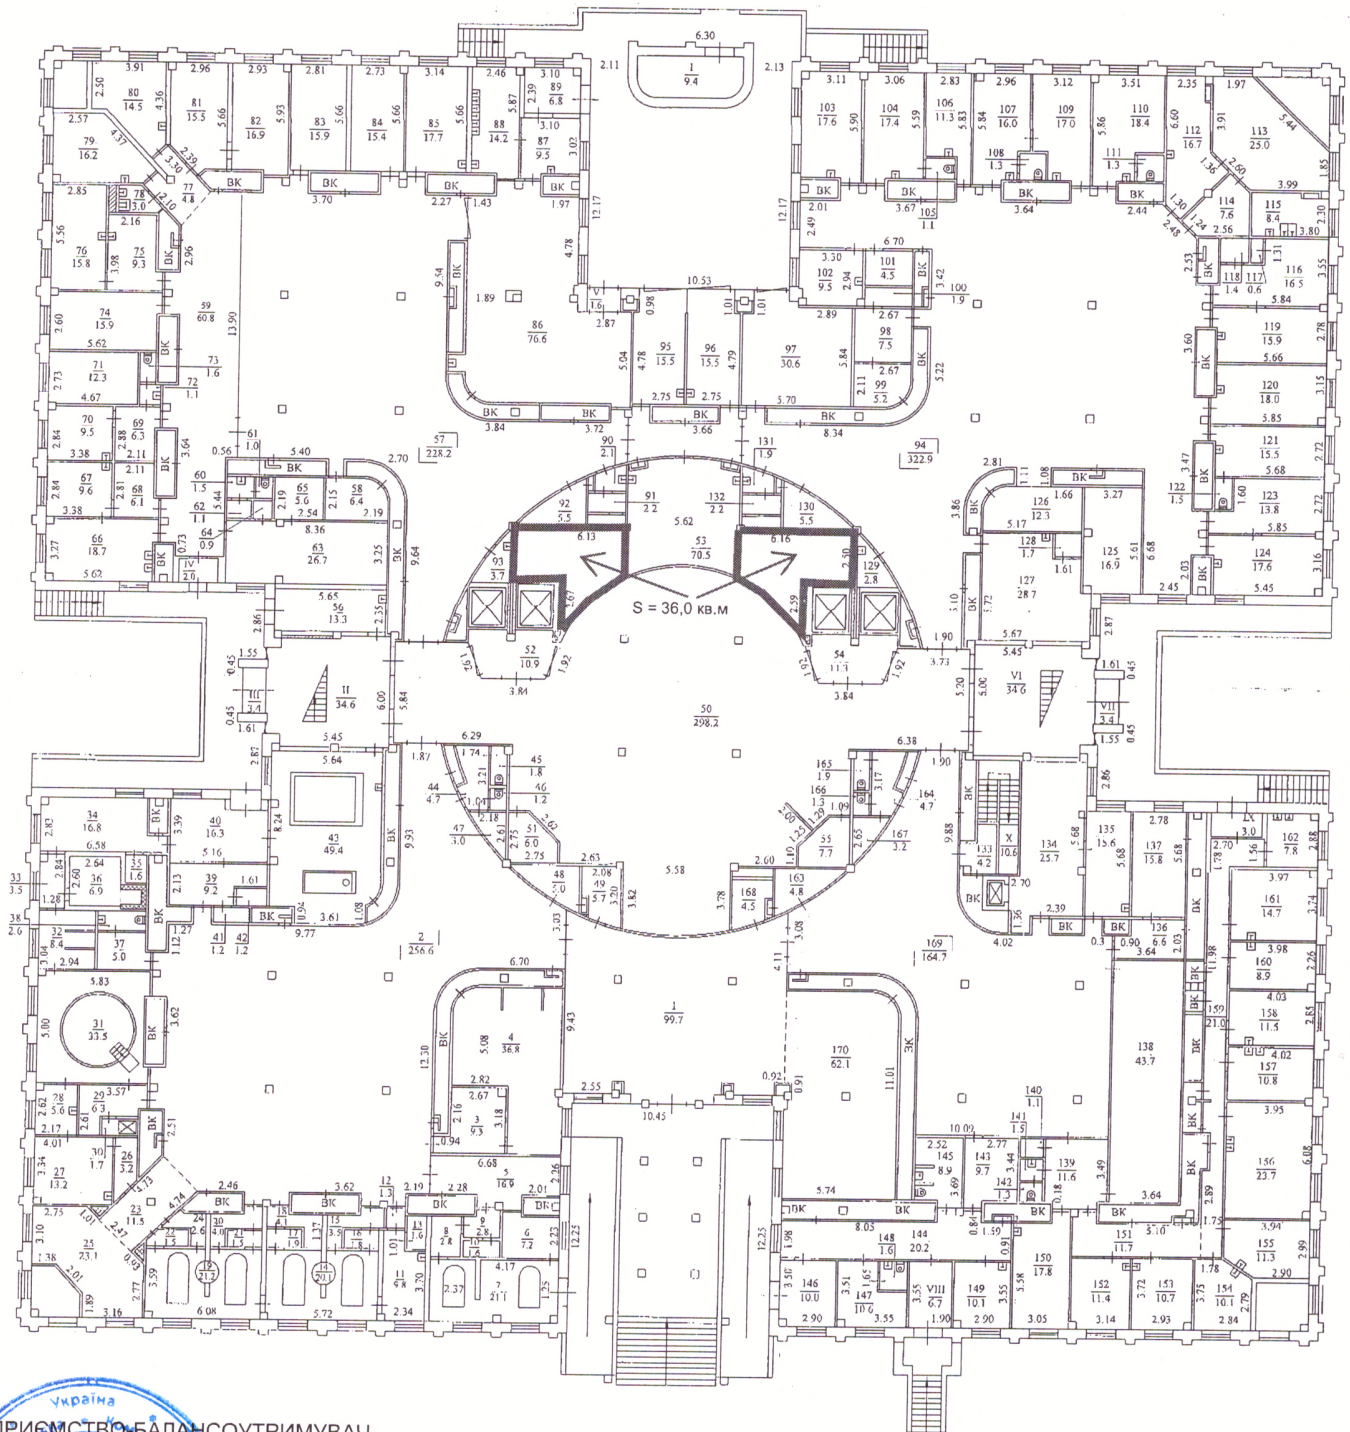

ПІДПРИЄМСТВО БАЛАНСОУТРИМУВАЧ
КНП "Консультативно-діагностичний центр"
Деснянського району м.Києва

ДІРЕКТОР
ІДЕНТИФІКАЦІЙНИЙ
КОД 15083308

Юрій ЛИМАР