


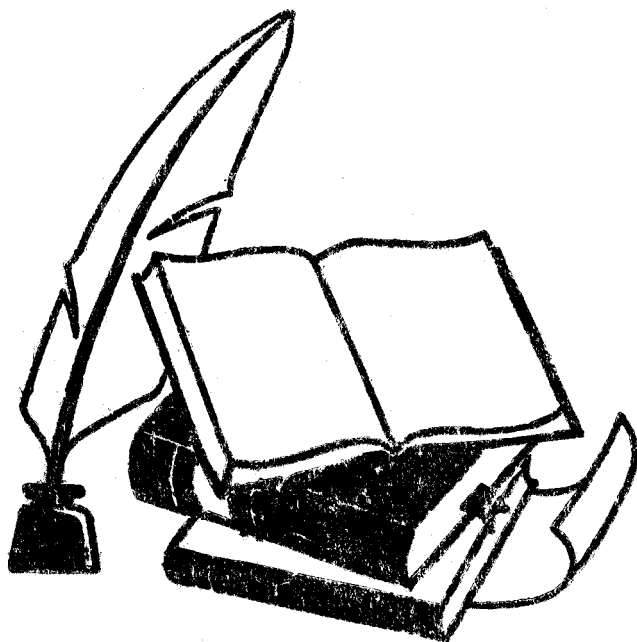

ШВИДКОЗШИВАЧ

СПРАВА № 10112

**ТЕХНІЧНИЙ ПАСПОРТ
НА НЕЖИТЛОВУ БУДІВЛЮ
ОВОЧЕСХОВИЩА**

по вул. Шатрищанській, 61-В
в м. Коростені
Житомирської обл.

_____ РІК

ЗБЕРІГАТИ _____ РОКІВ



**Комунальне підприємство
« Коростенське міжміське бюро технічної інвентаризації »
Житомирської обласної ради**

Область Житомирська
Район _____

Інвентарна справа № 10112
Реєстровий № 650 кн. 5

**ТЕХНІЧНИЙ ПАСПОРТ
НА НЕЖИТЛОВУ БУДІВЛЮ
ОВОЧЕСХОВИЩА**

Вулиця Шатрищанська № 61-В

Місто Коростень

Замовник технічної інвентаризації або уповноважена ним особа (прізвище, ім'я та по батькові фізичної особи або найменування юридичної особи)	Місце проживання, серія і номер паспорта фізичної особи або місцезнаходження, код за ЄДРПОУ юридичної особи
Територіальна громада Коростенської міської ради	код за ЄДРПОУ 02740971



Паспорт виготовлено станом на:

« 12 » грудня Ганна 2016 р.


Начальник МБТІ
М.П.

Г.М. Івасенко



Кваліфікаційний сертифікат АЕ № 003373

ПЛАН
нежитлової будівлі овочесховища
 вулиця Шатрищанська № 61-В
 місто Коростень, Житомирської області
 Масштаб 1:200

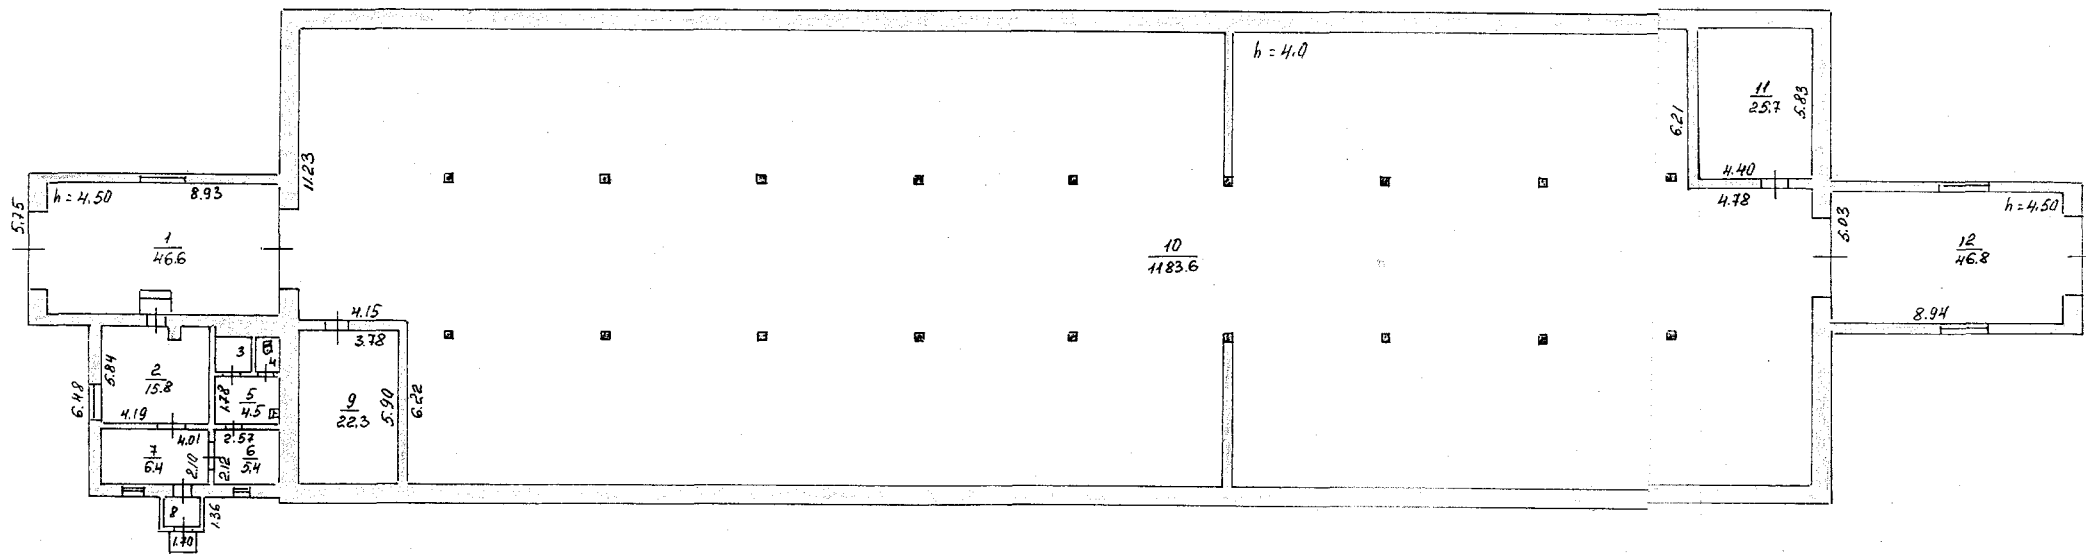

План креслив:
 Затвердив начальник:
 « 12 » 12 2016р. « 14 » 12 2016р.

**приміщень до плану нежитлової будівлі
овочесховища**

вул. Шатрищанська, 61-В, місто Коростень, Житомирська область

[illegible]


~~ИВКО~~

С.Берчук

(підпис, ~~прізвище~~)

2

Л. Корольов

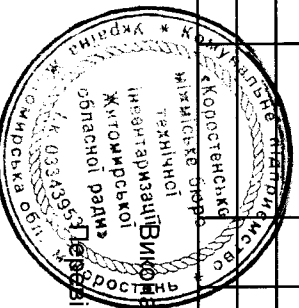

ХАРАКТЕРИСТИКА БУДІВЛІ, ДОПОМІЖНИХ БУДІВЕЛЬ ТА СПОРУД

[illegible]