



Виноградівська районна державна адміністрація
Закарпатської області.

СВІДОЦТВО
про право власності на енергомеханічний цех

місто Виноградів

« 09 » грудня 2002 р.

Виноградівська районна державна адміністрація

посвідчує, що цілому енергомеханічний цех з приналежними до нього допоміжними спорудами, який розташований у селі Горбки по вулиці Заводська, б/н дійсно належить

ВІДКРИТОМУ АКЦІОНЕРНОМУ ТОВАРИСТВУ
"ЗАТИСЯНСЬКИЙ ХІМІЧНИЙ ЗАВОД"
на праві власності.

Свідоцтво видано на підставі
розпорядження голови Виноградівської районної державної
адміністрації

№ 635 від "09" грудня 2002 р.

Заступник голови
державної адміністрації



Копія вірна

Є.М.Райз

РЕЄСТРОВИЙ ЗАПИС
на документі на право власності

Зазначений в цьому документі
енергомеханічний цех
в цілому

zareestrovaniy
Виноградівським районним
бюро технічної інвентаризації
на праві власності за

ВІДКРИТИМ АКЦІОНЕРНИМ
ТОВАРИСТВОМ
"ЗАТИСЯНСЬКИЙ
ХІМІЧНИЙ ЗАВОД"

та записаний в реєстрову книгу № 3
за реєстровим № 556

"10" грудня 2002 р.

Начальник бюро технічної
інвентаризації

З.І.Тіводор
М.П.

Копія вірна



На жилые дома, не имеющих
встроенных помещений

ЭКСПЛИКАЦИЯ


внутренних площадей к плану жилого дома
литера Д. Ю. по улице (пер., площ.) с. Юрки №

Этажи (начиная с подвала)	№ квартир или помещений	№№ частей помещений (комнат, кухня, коридоров и т. п.)	Название частей помещений (жилая, комната, коридор и т. п.)	Формулы или подсчета площадей частей помещений, по внутреннему обмеру	Площадь частей помещений, подсчитанная по формуле гр. 5 (кв. м)	Площадь жилых квартир			Площадь помещений, не включаемая в общую (кв. м.)	Самовольно возведенная или переоборудованная площадь (кв. м.)	Примечание
						общая (сумма гр. 8 и 9)	жилая	подсобная			
1	2	3	4	5	6	7	8	9	10	11	12
Д	1	1	коридор	190x235	4.5						
		2	машинер	660x550	36.3						
		3	кладов	355x235	4.9						
		4	спаль	180x550	9.9						
		5	спаль	200x550	11.0						
		6	уел	655x570-(0.9x200)	35.5						
		7	уел	800x570+(0.9x160)	46.9						
		8	машинер	870x570	47.3						
		9	спаль	315x570	18.0						
		10	клад	570x480	27.4						
			Всего по этажу Д		244.7						
Ю	1	1	машинер	23.45x11.95-(0.55x0.45)	278.1						
		2	машинер	1510x550	84.6						
		3	коридор	275x555	15.3						
		4	кладов	270x120	5.2						
		5	туалет	225x385	8.7						
		6	кабинет	385x385	15.2						
		7	клад	310x385	11.9						
		8	кабинет	185x385	7.1						
		9	коридор	2195x140	16.4						
			Всего по этажу Ю		412.8						

Копія вірна



33 11

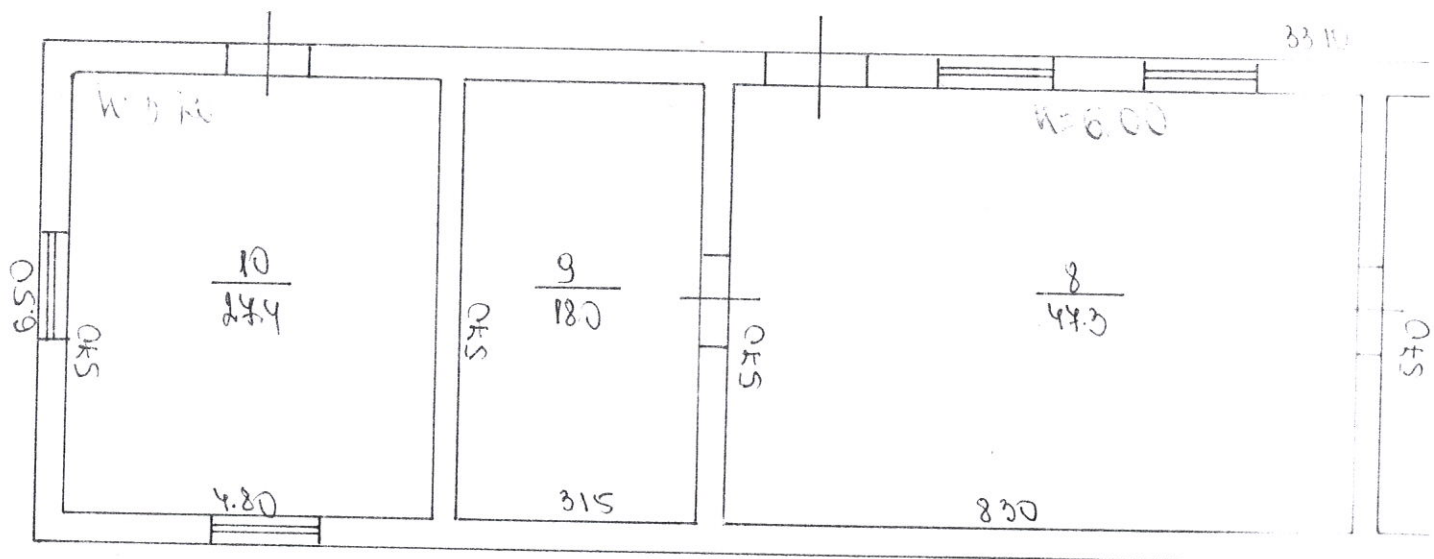

0.75

Поверхня - діалі літери


Будьно

КРАСНОДАР




Директор
пред-тия
Боссталл
(так. инж.)
Ползунья
(руковод.)
Борис

П:
 Поверхів будівлі
 0 вулиці
 місто с. Горьке

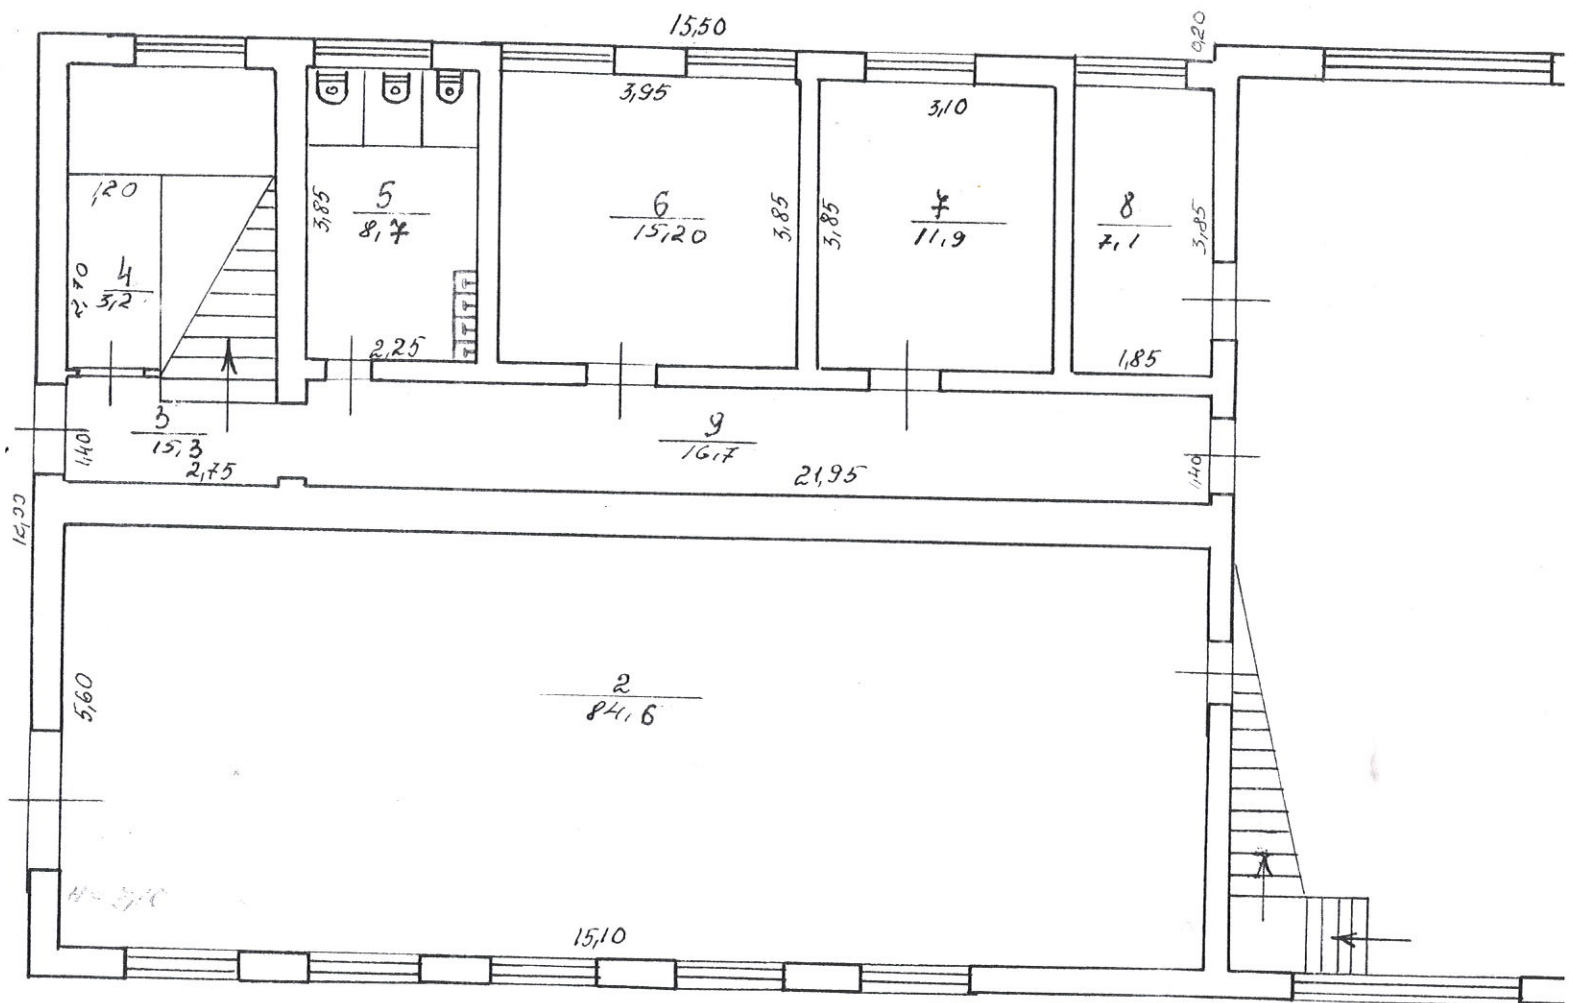


2 п
літери Ю,
будови
квартал

1
Ю,

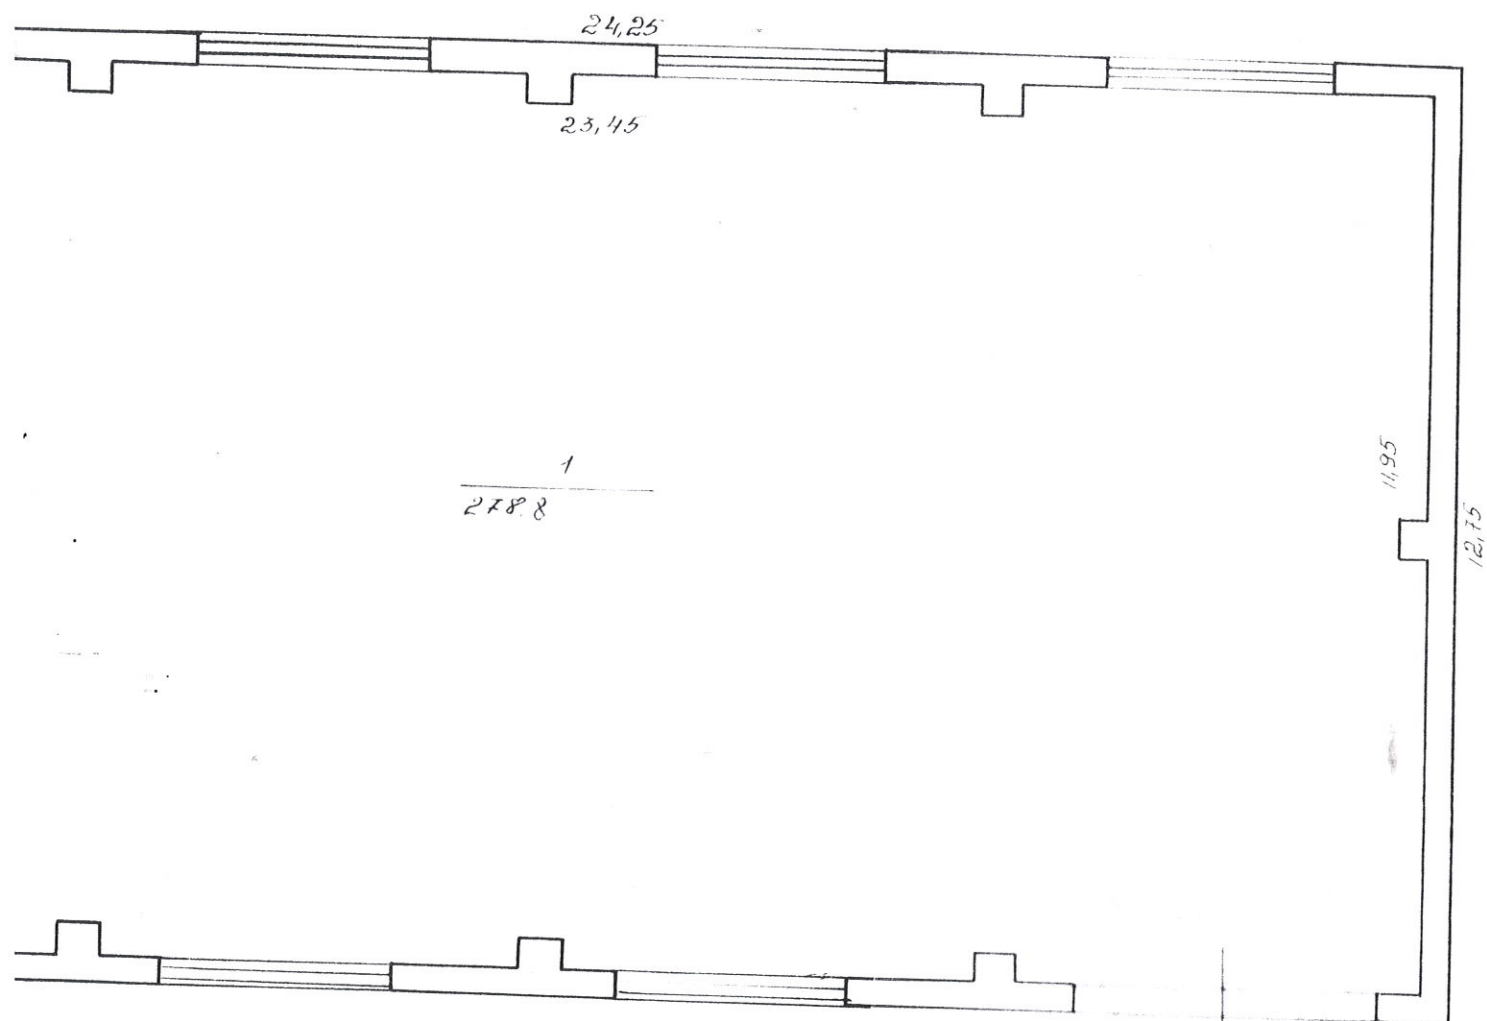

Площа $\frac{11}{2}$ літери, 62

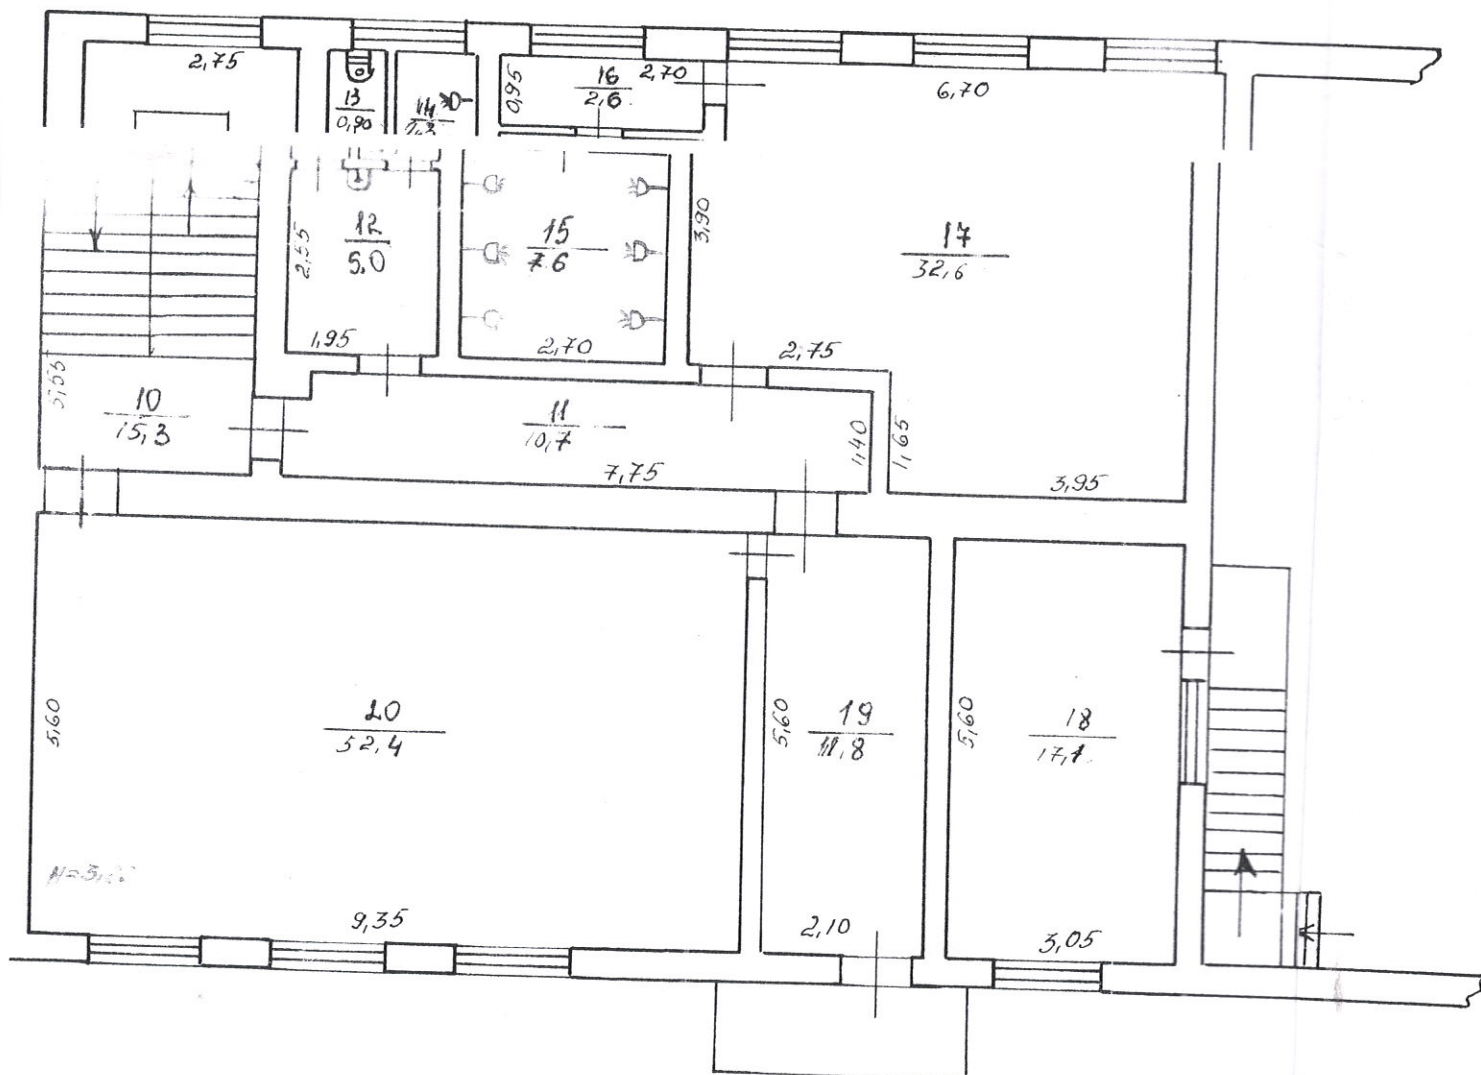


Копія вірна



Лист 33		
Винградів		
Пос.	Вин.	Час.
10	XII	2002

Пересвідчує
визначення;

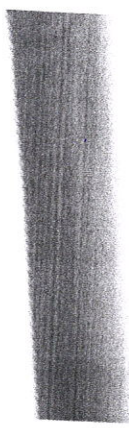

таб — 1 : 100