


ПЛАН БУДІВЛІ

Наданого в оренду за адресою: ж/м Тополя-3, буд. 13-А (літ А-2)

Загальна площа: 2557,0 кв.м.

I поверх

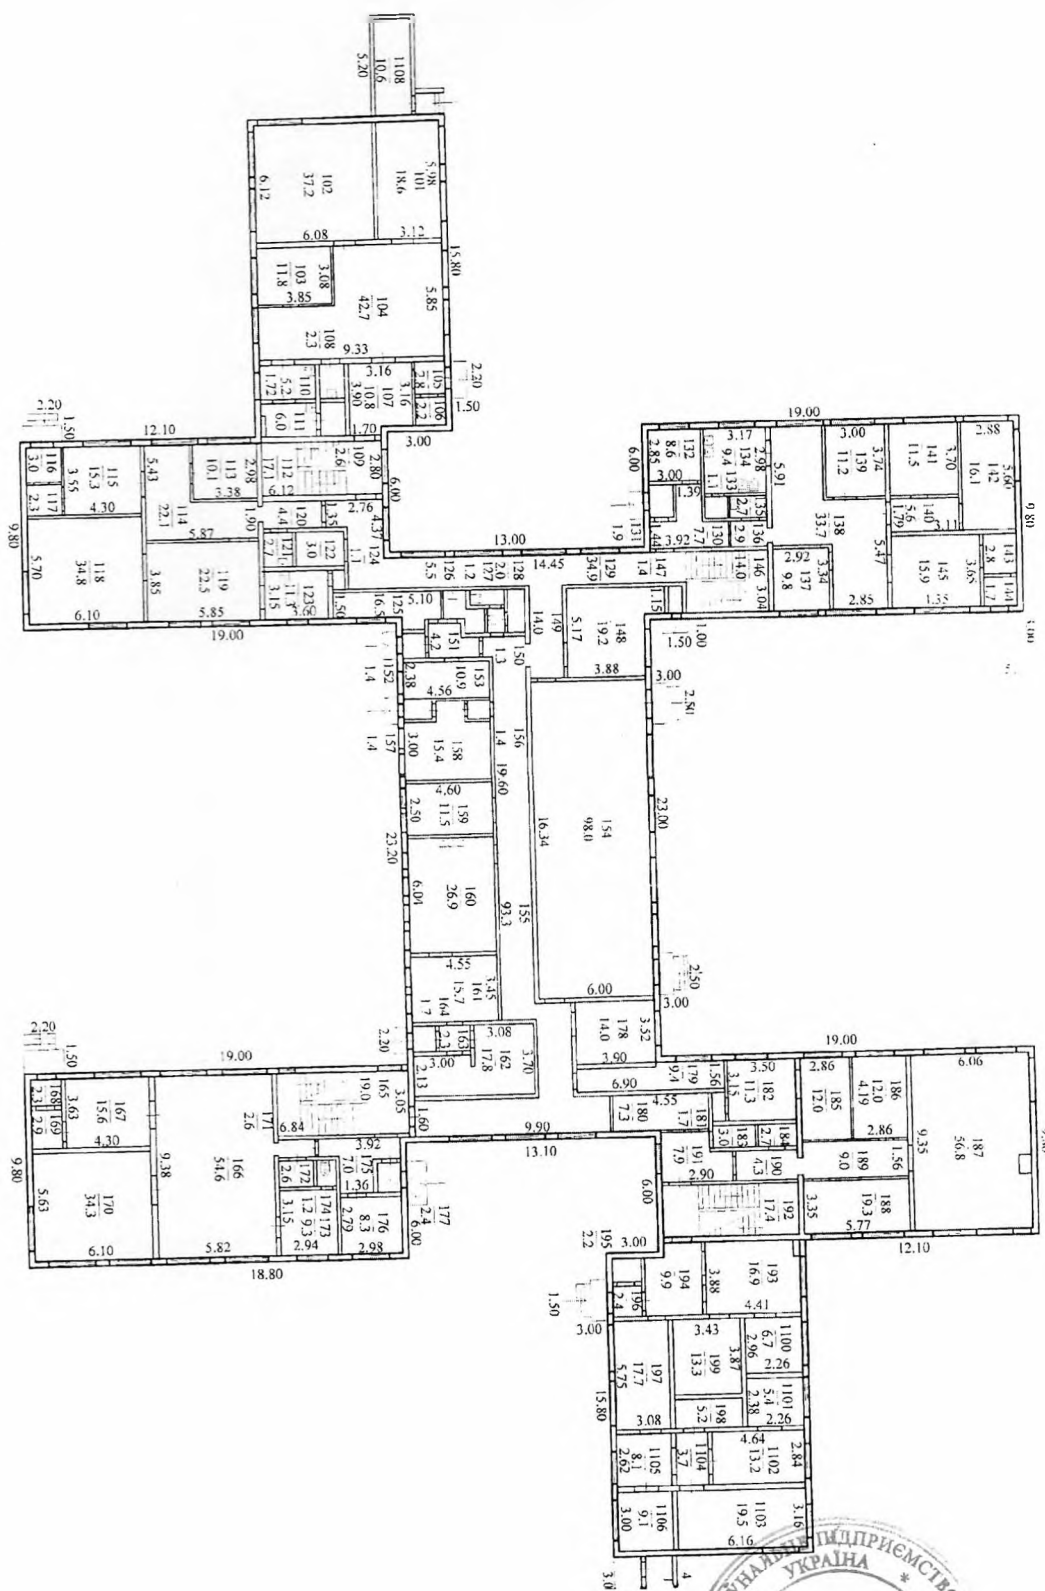

Голова комісії з припинення


Матковський В. О. 720 77 07
Гаврилюк С.В. 720 77 08



Д. А. Селін

СИТУАЦІЙНИЙ ПЛАН

Наданого в оренду за адресою: ж/м Тополя-3, буд. 13-А (літ А-2)

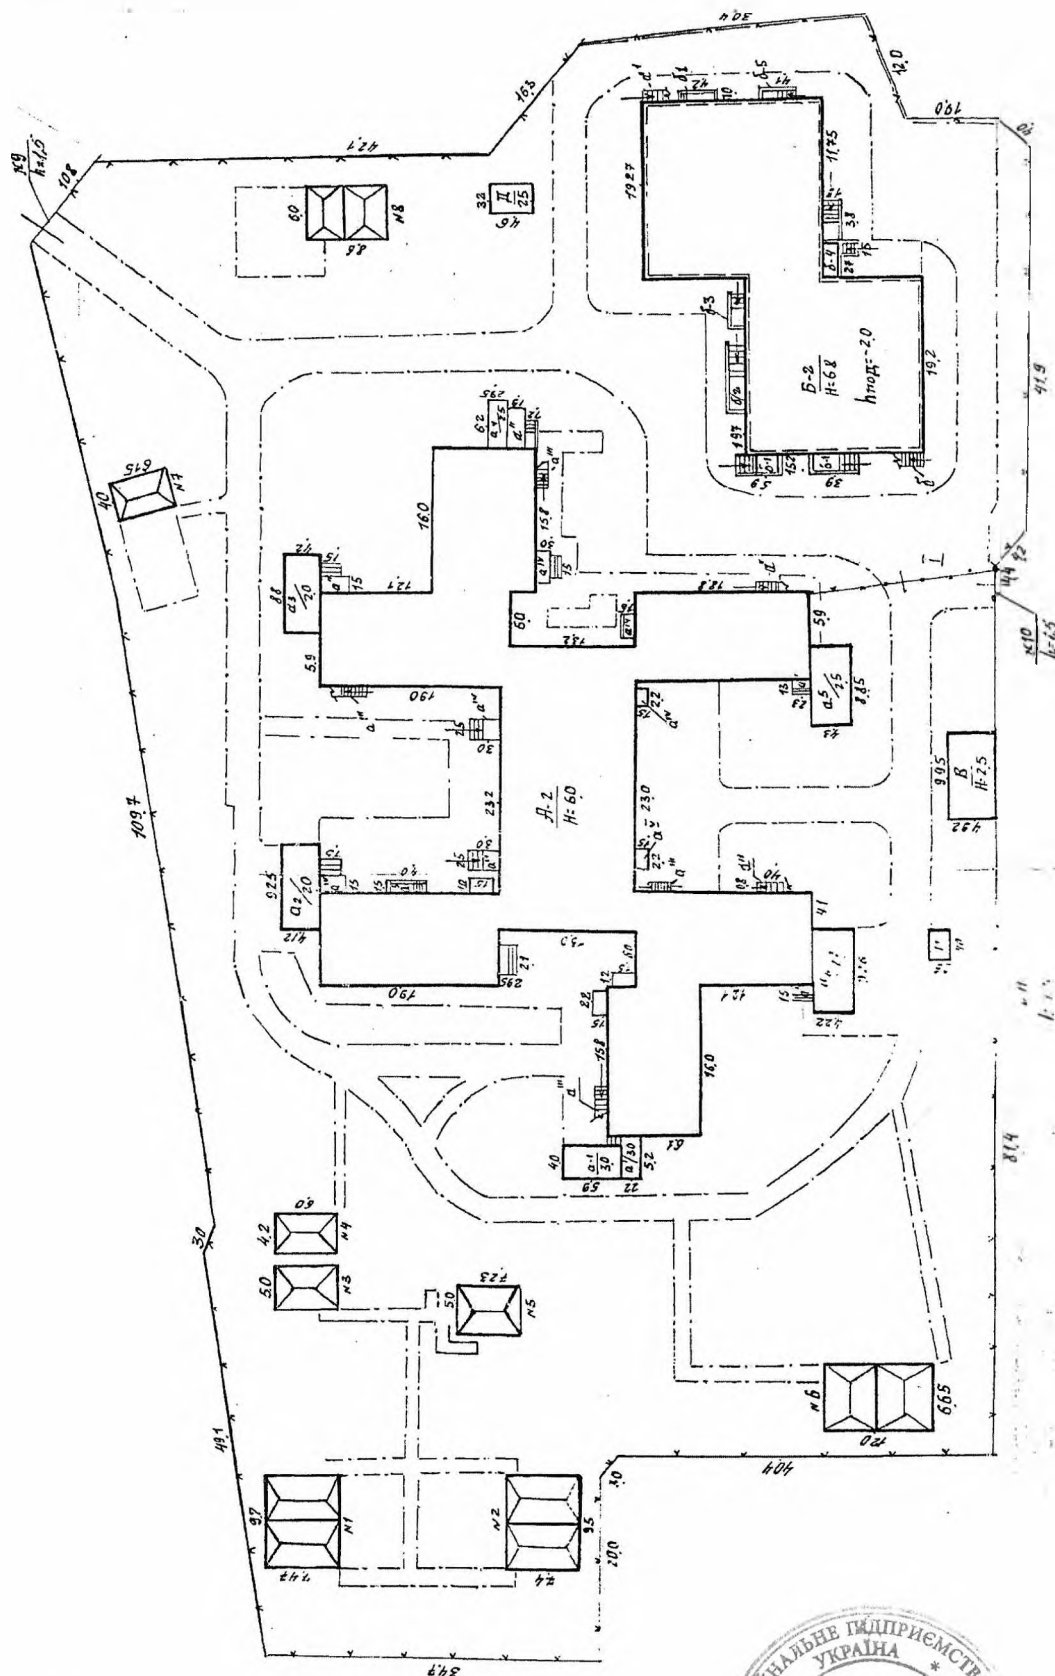

Голова комісії з припинення

Матковський В. О. 720 77 07
Гаврилюк С.В. 720 77 08

Д. А. Селін

