
ПЛАН

будівлі літ. „А1", що знаходиться
по вул. (пров.) площа Перемоги
в місті (селі) Золотоноша

Масштаб 1:100

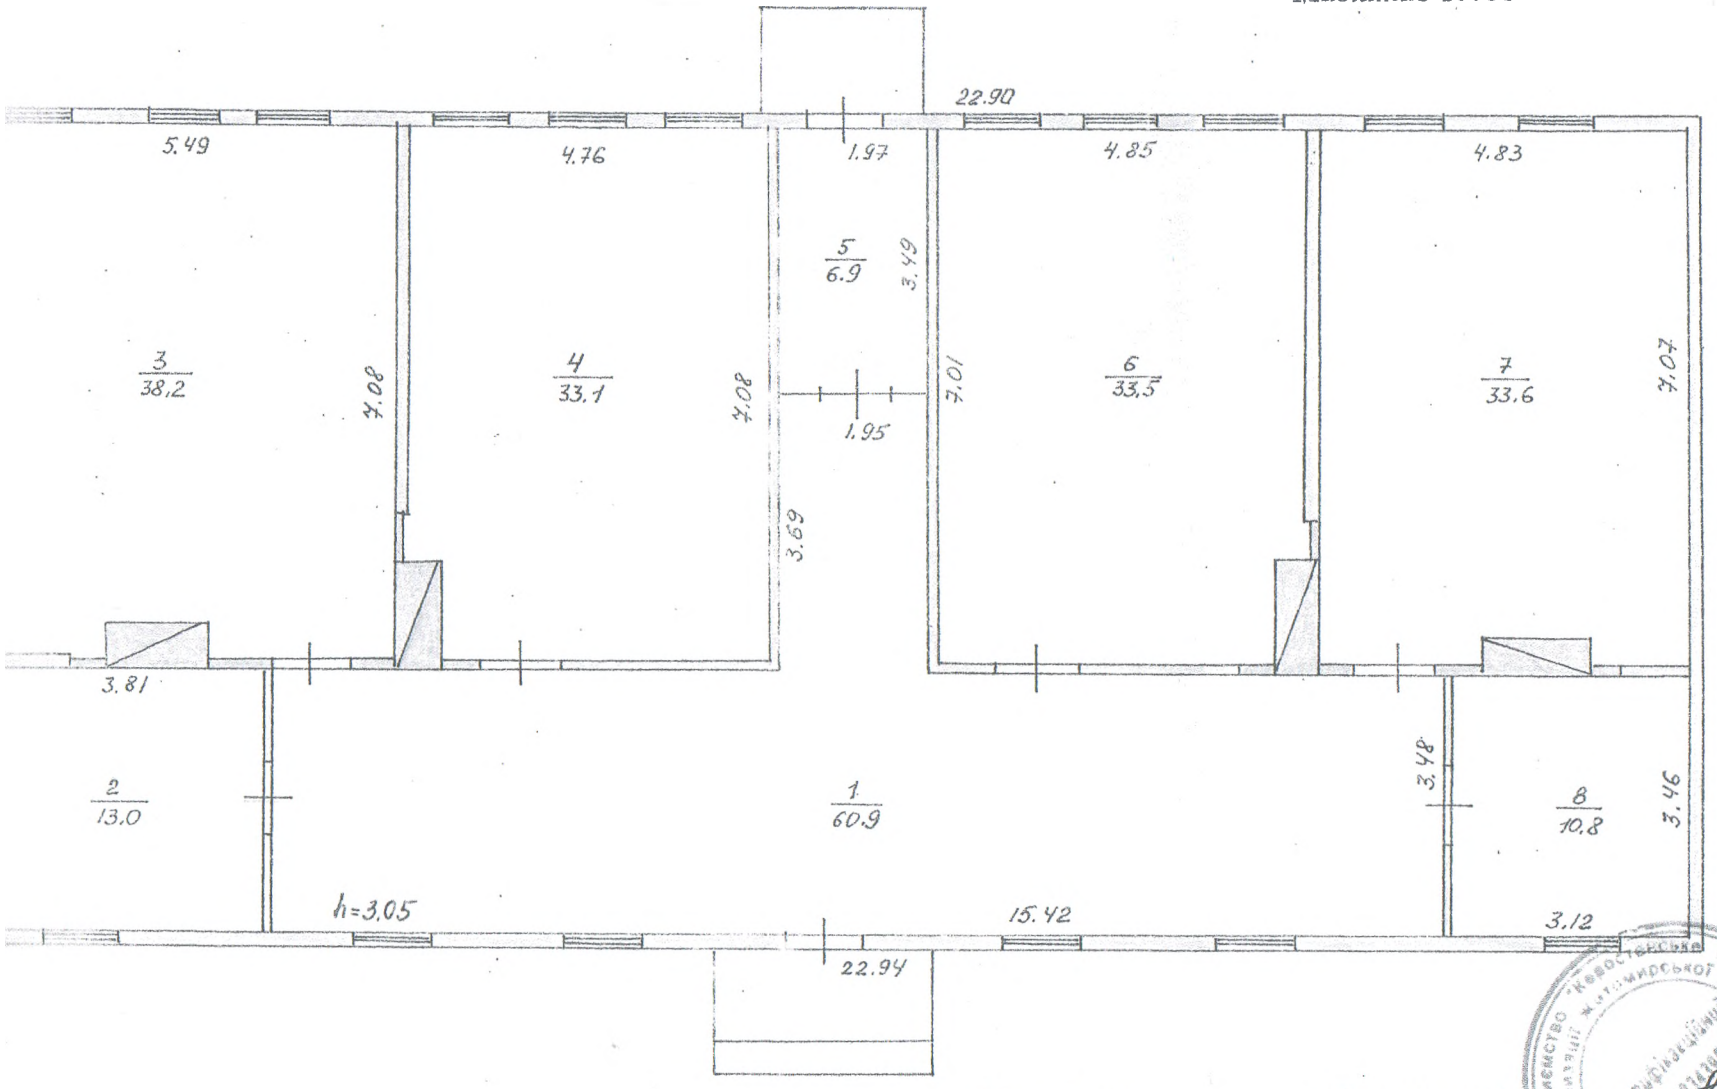

План склав _____ Перевірив бригадир _____

План креслив _____ Затверджую: начальник _____

"24" 05 2012р. "12" 06 2012р.