

Копія

УКРАЇНА

Комунальне підприємство Київської обласної ради
«Лівобережне бюро технічної інвентаризації»

Область Київська

Інвентаризаційна
справа №

Район Згурівський

Реєстровий №

ТЕХНІЧНИЙ ПАСПОРТ НА ГРОМАДСЬКИЙ БУДИНОК

Торговельний центр
(призначення)

№ 4 ВУЛИЦЯ (ПРОВУЛОК, ПЛОЩА) Ватутіна

МІСТО (СЕЛИЩЕ, СЕЛО) Згурівка

Замовник технічної інвентаризації або уповноважена
ним особа (прізвище, ім'я та по батькові фізичної
особи або найменування юридичної особи)

Місце проживання, серія і номер
паспорта фізичної особи або
місцезнаходження, код за ЄДРПОУ
юридичної особи

<u>Шевченко</u>	<u>серія</u>
<u>Віталій Васильович</u>	<u>пр. Київської обл. №</u>

Паспорт виготовлено за станом на

«15» 09 20 11 року

Керівник суб'єкта
господарювання

/підпис, прізвище/

М. П.

Виконав

/підпис, прізвище, кваліфікаційний сертифікат серії АЕ №001237, М.П./




ПЛАН
ГРОМАДСЬКОГО БУДИНКУ
Торговий центр

№ 4 вулиця (провулок, площа)
місто (селище, село) Згурівка

Ватутіна

Масштаб 1:100

Цокольний поверх

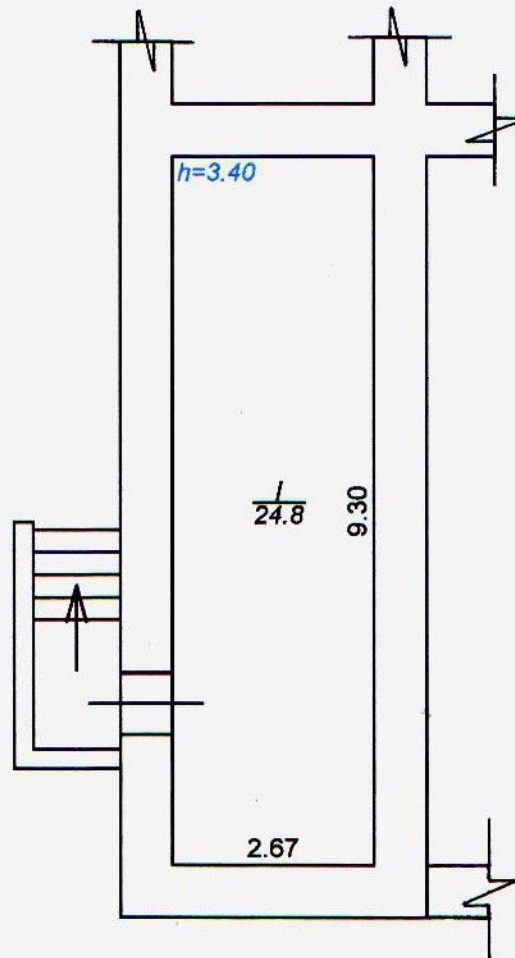


ПЛАН
ГРОМАДСЬКОГО БУДИНКУ
Торговий центр

(призначення)

№ 4 вулиця (провулок, площа) Ватутіна
місто (селище, село) Завурівка

Масштаб 1:100

I поверх

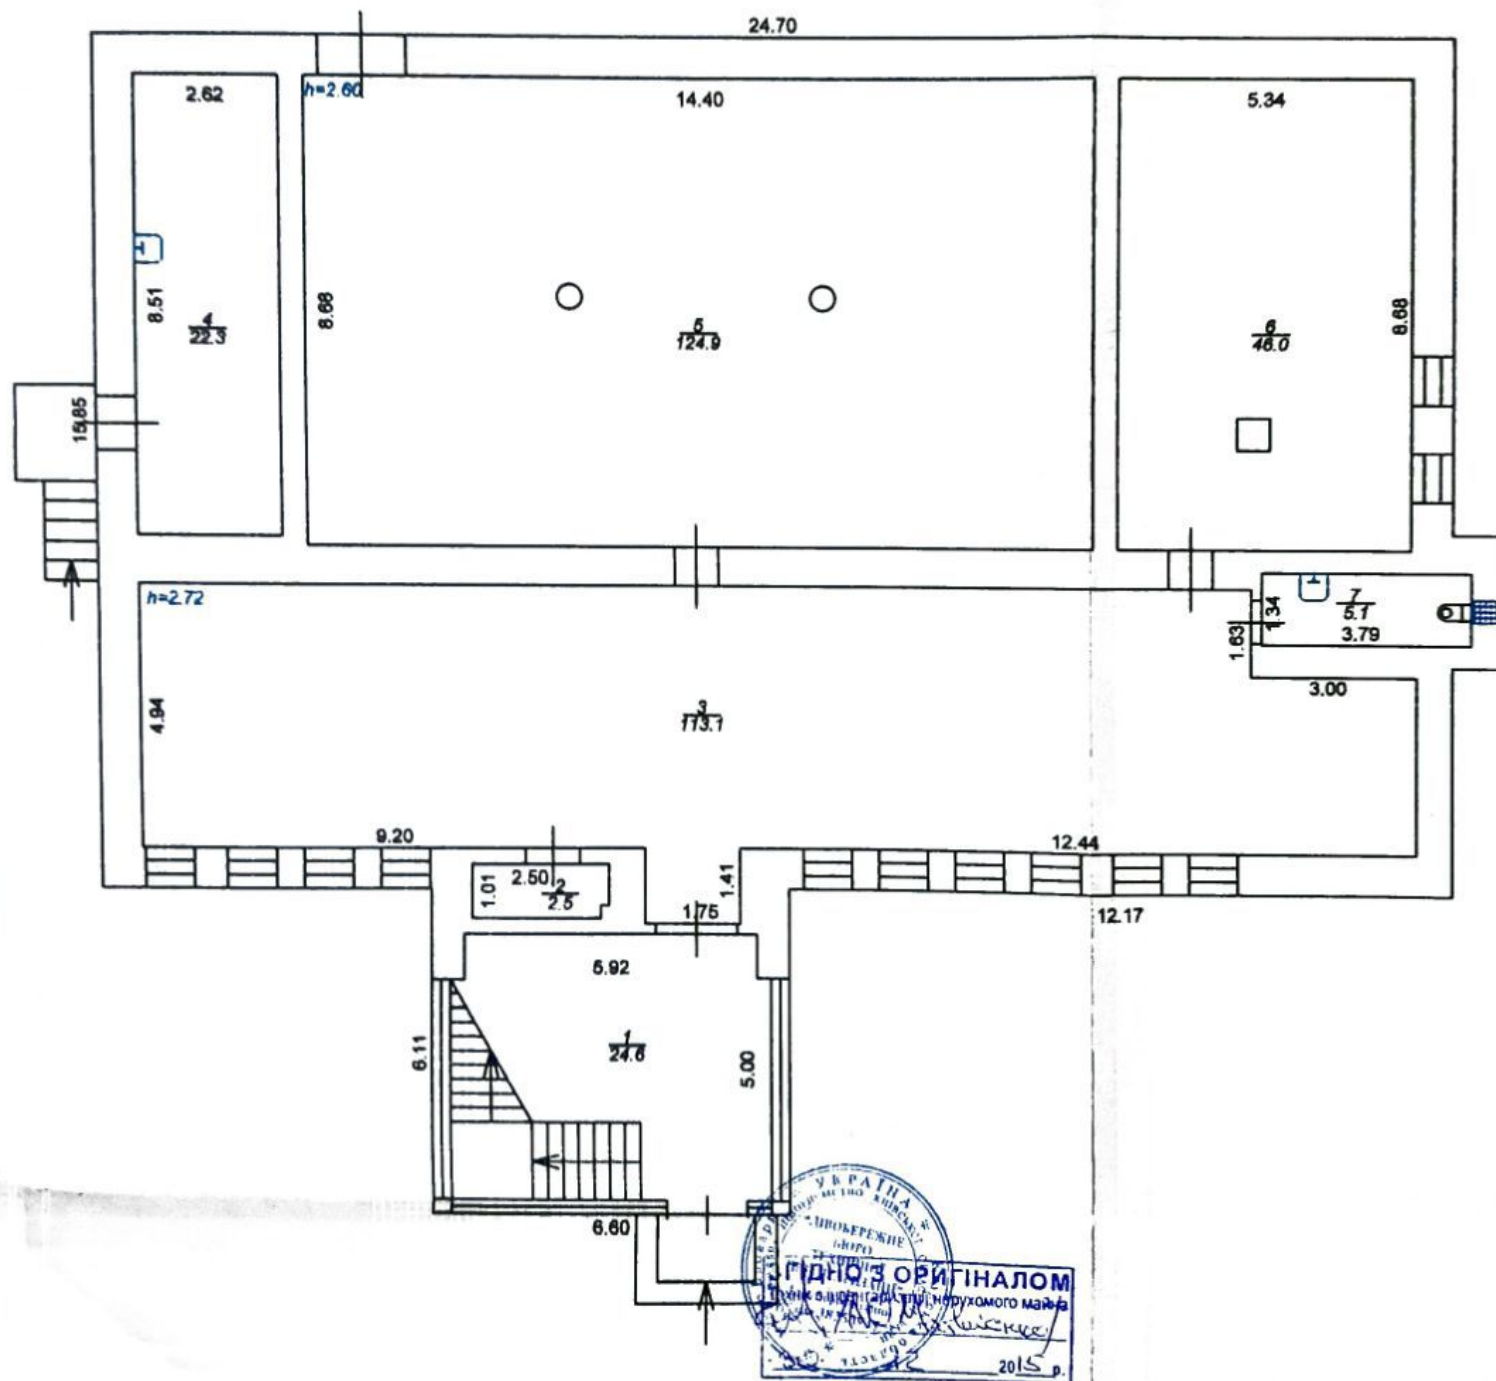


ПЛАН
ГРОМАДСЬКОГО БУДИНКУ
Торговий центр

№ 4 вулиця (провулок, площа) Ватутіна
місто (селище, село) Згурівка

Масштаб 1:100

II поверх

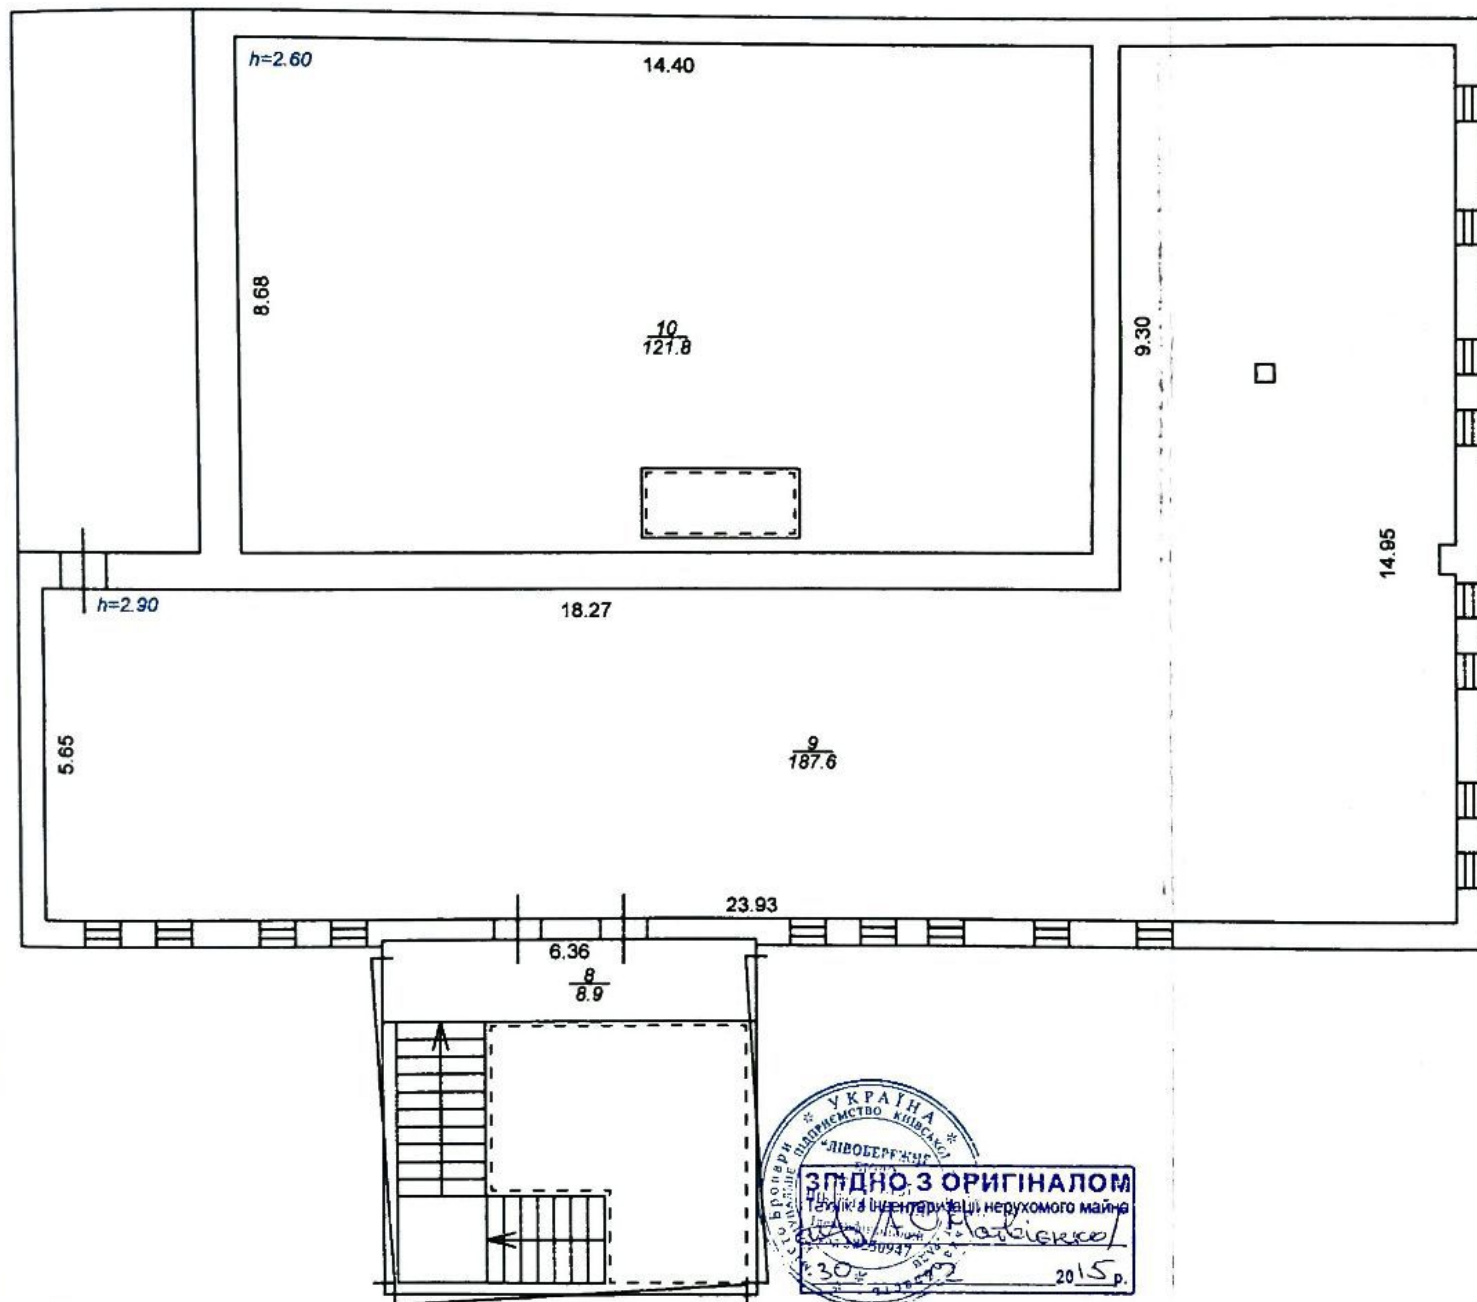

приміщень до плану поверхів громадського будинкулітер A-2

Ватутіна

Згурівка

Всього будівля:	682,6	656,8	569,7	87,1	24,8
-----------------	-------	-------	-------	------	------

ЗГІДНО З ОРИГІНАЛОМ
Технік з інвентаризації нерухомого майна
АСМ
30. 12 2013 р.

Перевірів

Характеристика будинку, господарських будівель та споруд

Літера	Назва об'єкта	Рік побудови	Опис основних конструктивних елементів						Інженерне обладнання					Висота(м.)	Площа (м²)	Об'єм (м³)	Вартість заміщення (грн.)	% зносу	Інвентаризаційна вартість (грн.)
			фундамент	стіни	покрівля	переkritтя	підлога	сходи	електрика	водопровід	каналізація	газопровід	вид опалення						
1	2	3	4	5	6	7	8	9	10	11	12	13	14	15	16	17	18	19	20
A-2	Торговий центр	1977	з/бетон	цегла	м/черепиця	з/б	бетон плитка лінолеум		так	так	так	ні	водяне	3,06	435,4	1332			
	II поверх	2007		цегла		дерев.	дощата лінолеум		так	ні	ні	ні	водяне	3,05	431,0	1314			
під A-2	Підвал	1977	коп.котлован	з/бетон		з/б	земля		так	ні	ні	ні	водяне	3,70	43,42	161			
1	Ганок	2007	бетонний на 1 сходинок												4,2				
2	Ганок	2007	бетонний на 5 сходинок												4,6				
3	Ганок	2007	цегляний на 5 сходинок												4,6				

