Комунальне підприємство "Прилуцьке бюро технічної інвентаризації"

16500 м. Бахмач, Чернігівської області вул. Я. Мудрого, 14, код 03358185, тел. (04635) 3-47-11

(найменування суб'єкта господарювання, місцезнаходження, код за ЄДРПОУ, контактна інформація (телефон, e-mail))

Інвентаризаційна справа N **190**

ТЕХНІЧНИЙ ПАСПОРТ

на громадський будинок з господарськими (допоміжними) будівлями та спорудами

Вулиця (провулок, площа) вул. Б. Хмельницького , N 13 ,
місто (селище, село) м. Бахмач ,
район Бахмацький ,
область Чернігівська

Замовник технічної інвентаризації або уповноважена ним особа (прізвище, ім'я, по батькові фізичної особи або найменування юридичної особи)
Бахмацька районна рада

Паспорт виготовлено станом на
17.12.2019 р

Керівник суб'єкта господарювання _____ (підпис) Голік Сергій Анатолійович (П. І. Б.)

Виконав _____ (підпис) Дерека. О Г., (П. І. Б.)

Перевірив _____ (підпис) Куйдін О. О., сертифікат серія АЕ №001072 (П. І. Б., серія, номер кваліфікаційного сертифіката)

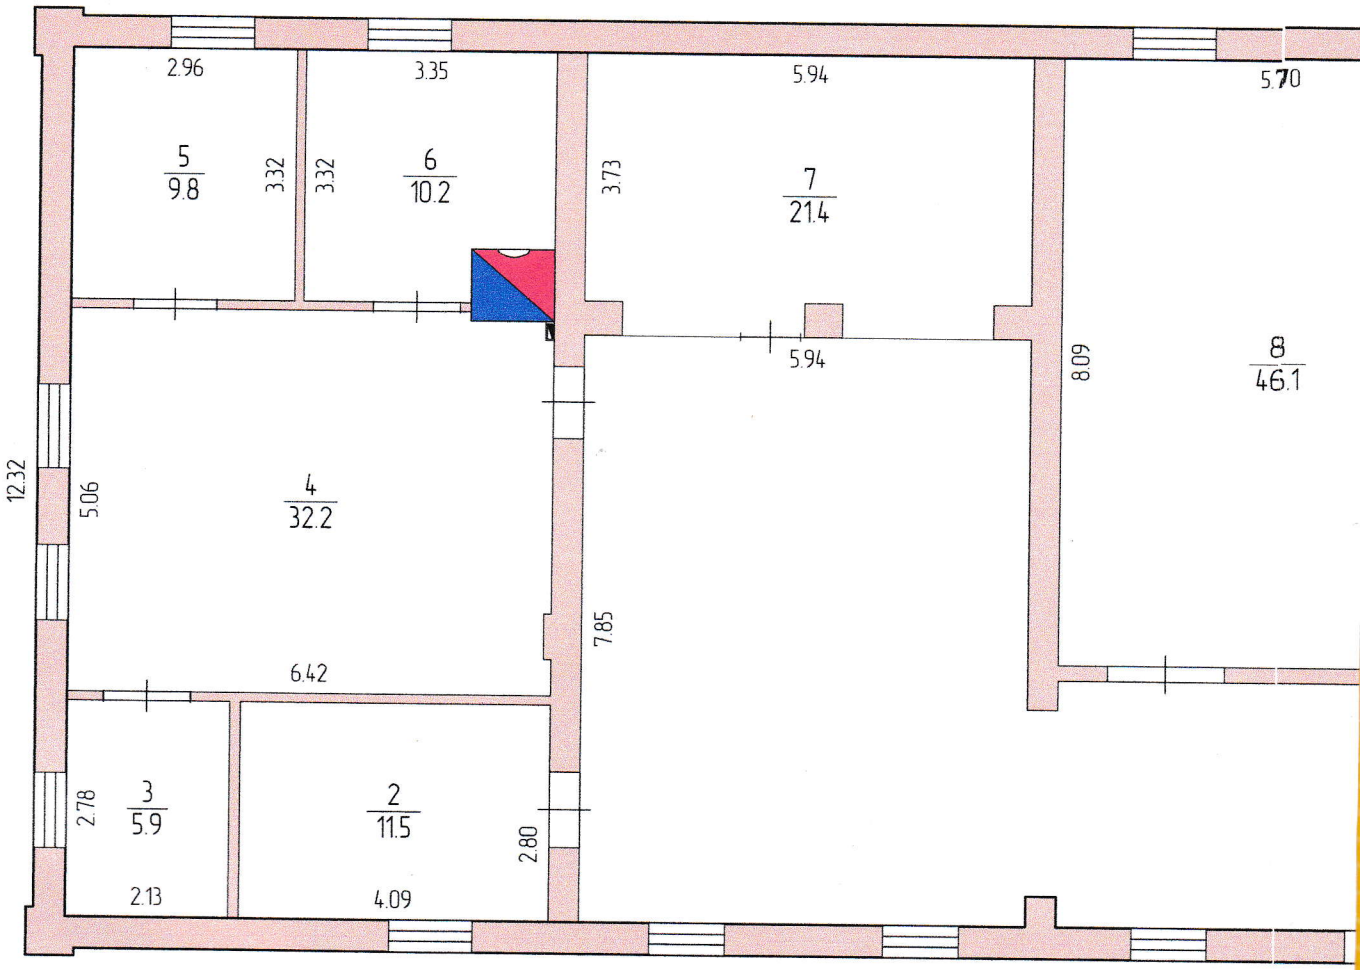
ПЛАН громадського будинку

Будинок культури (призначення), літера " **А-1** "

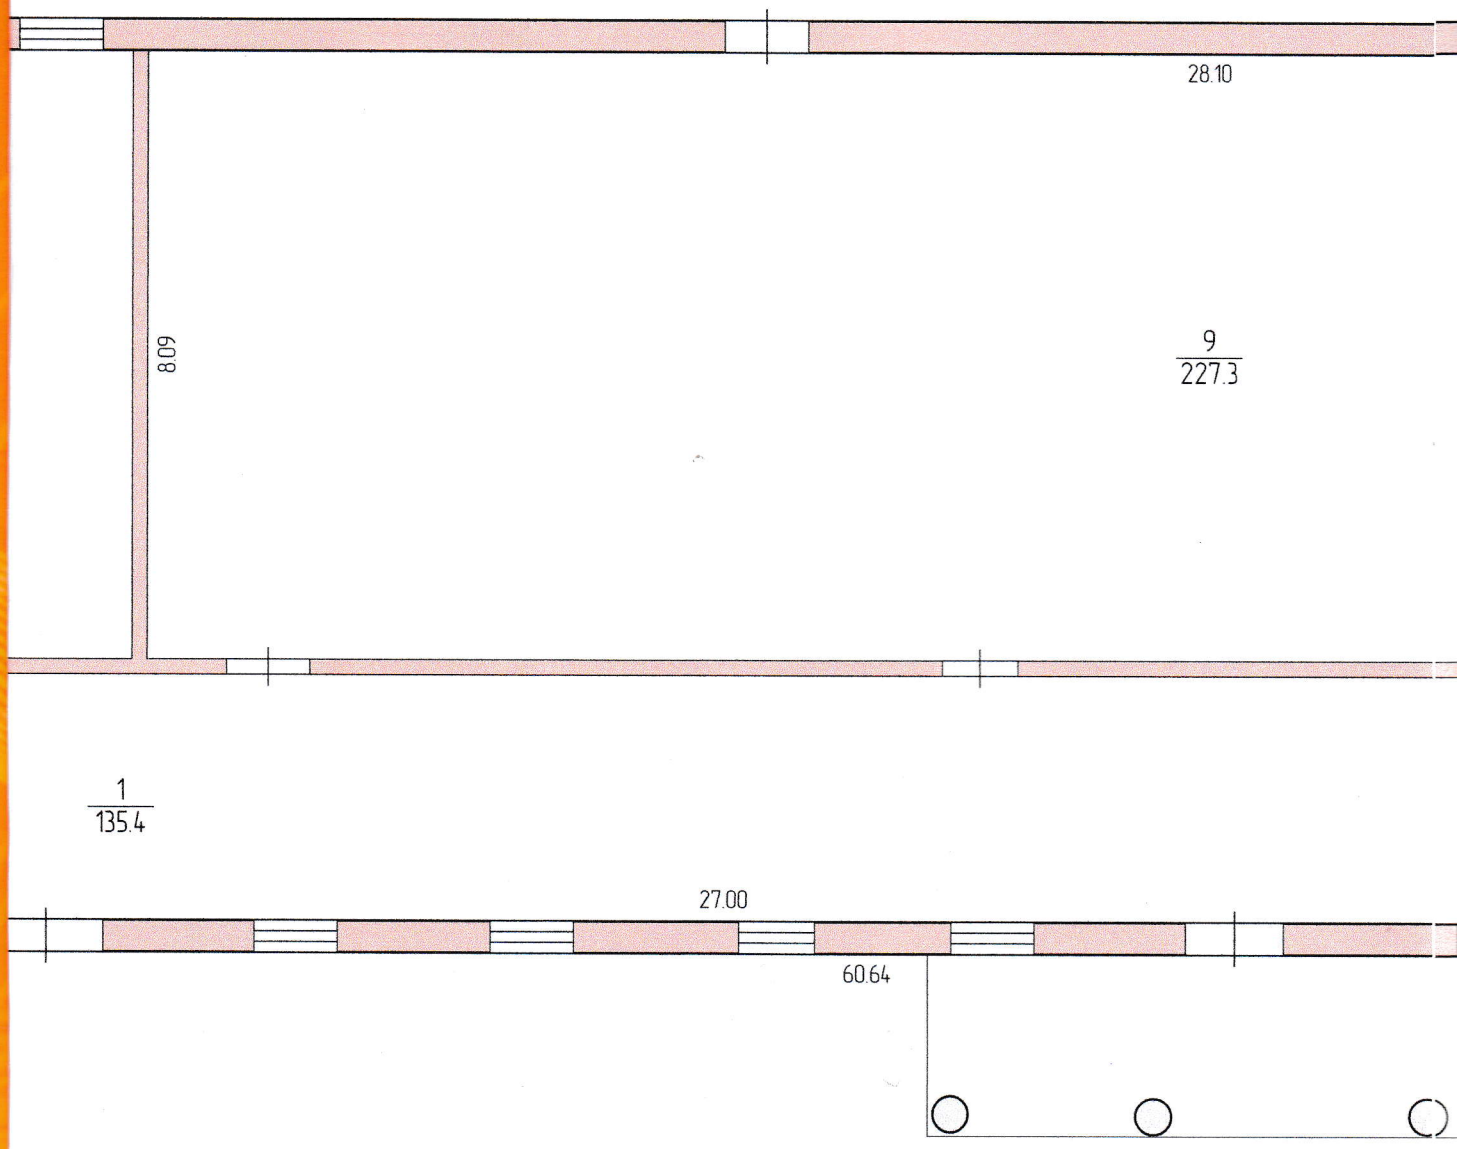
Вулиця (провулок, площа) вул. Б. Хмельницького N 13
місто (селище, село) м. Бахмач
район Бахмацький
область Чернігівська

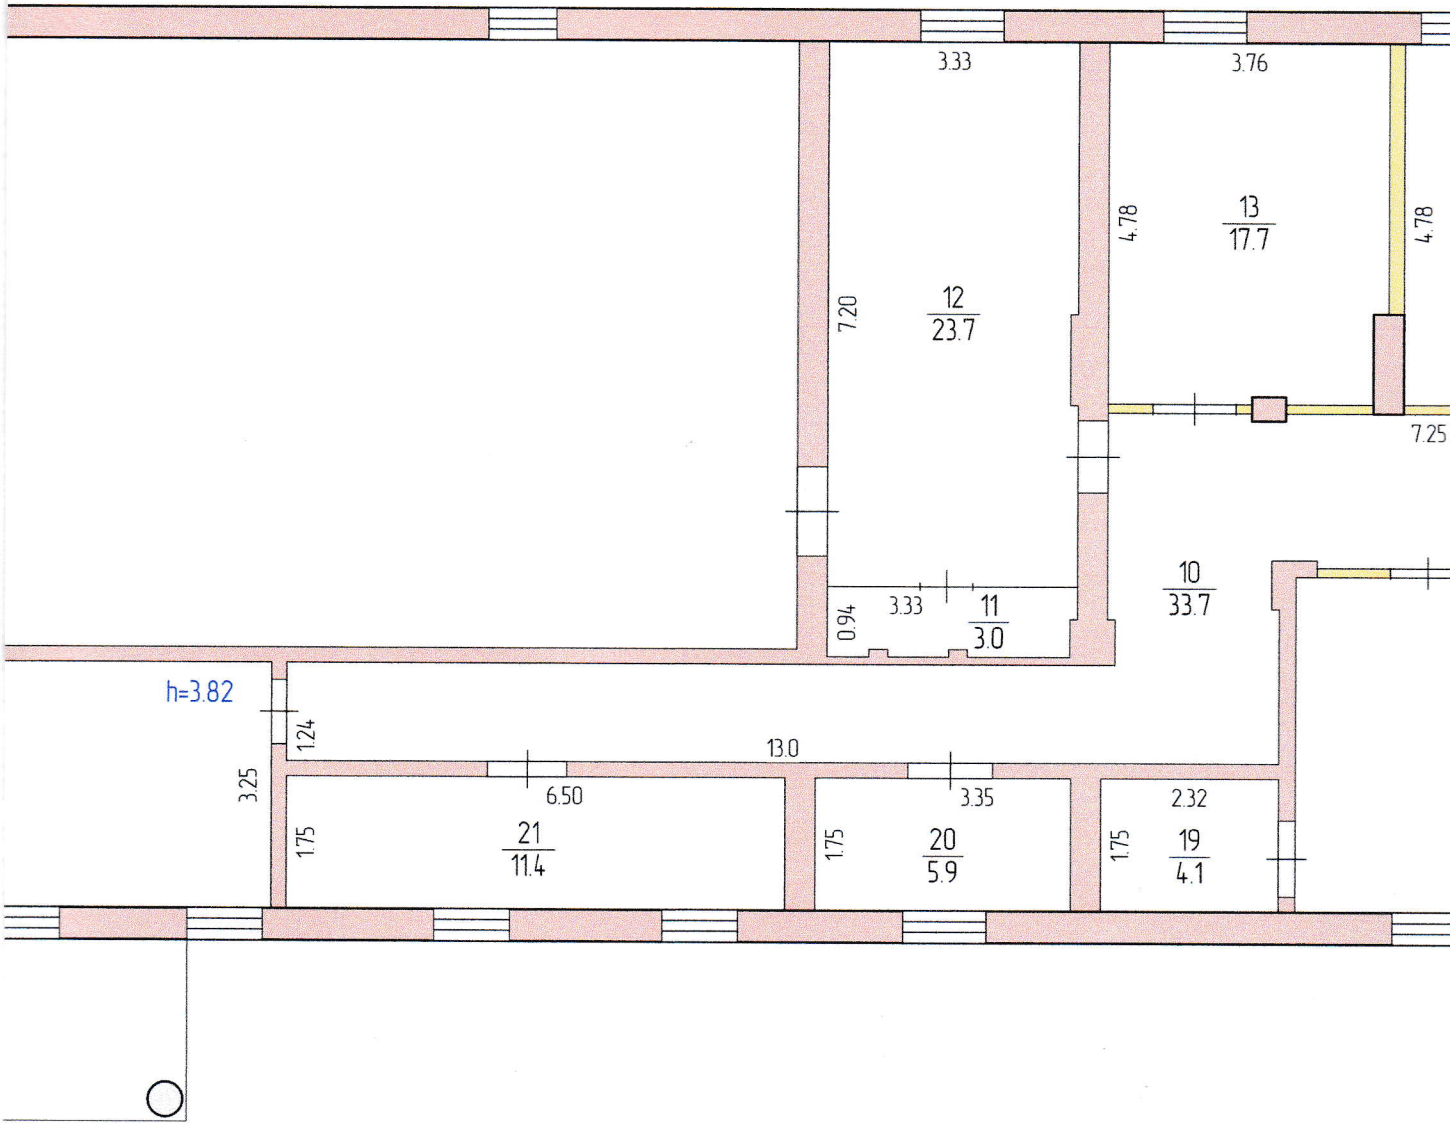
літ. А-1 **І-й поверх**

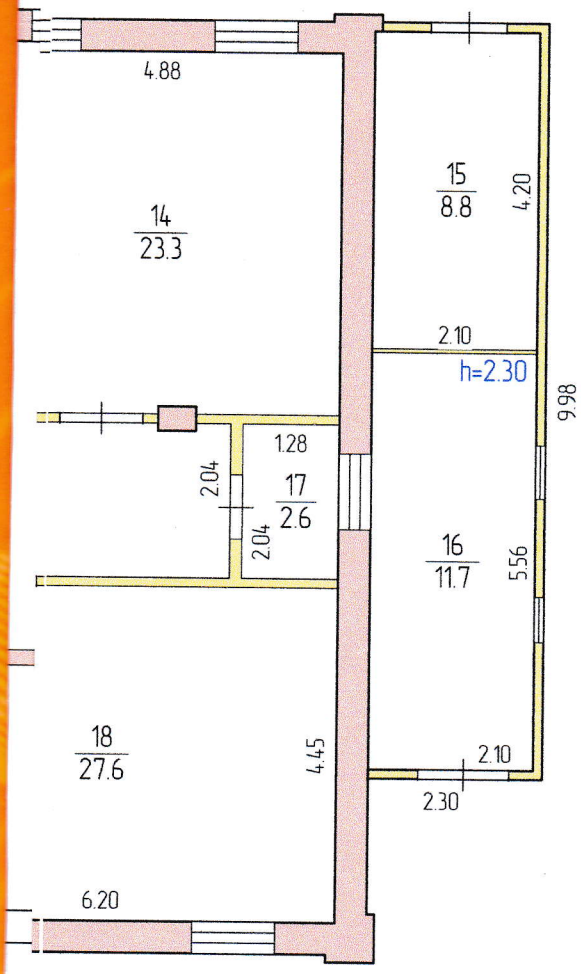
Масштаб 1:100



12.2019 р


28.10
8.09
9
227.3
1
135.4
27.00
60.64


3.33
3.76
4.78
13
17.7
4.78
7.20
12
23.7
7.25
10
33.7
0.94
3.33
11
3.0
h=3.82
1.24
13.0
3.25
6.50
3.35
2.32
1.75
21
11.4
1.75
20
5.9
1.75
19
4.1


4.88
14
23.3
15
8.8
4.20
2.10
h=2.30
9.98
1.28
2.04
17
2.6
2.04
16
11.7
5.56
18
27.6
4.45
2.10
2.30
6.20

ЕКСПЛІКАЦІЯ
приміщень громадського будинку
Будинок культури літ. "А-1"
(призначення)

Вулиця (провулок, площа) вул. Б. Хмельницького, N 13, місто (селище, село) м. Бахмач

Літера	Поверхи	Номери відокремлених груп приміщень	Номери приміщень	Призначення приміщень	Загальна площа приміщень, підрахована за формулами розрахунку площ (м2)	Площа (м 2)				Примітки
						житлова (основна)	допоміжна (підсобна)	літніх, неопалюваних приміщень	площа приміщень загального користування	
1	2	3	4	5	6	7	8	9	10	11
А-1	I	1	1	Коридор	135,4		135,4			
			2	Кабінет	11,5		11,5			
			3	Підсобне приміщення	5,9		5,9			
			4	Коридор	32,2		32,2			
			5	Вбиральня	9,8		9,8			
			6	Вбиральня	10,2		10,2			
			7	Підсобне приміщення	21,4		21,4			
			8	Підсобне приміщення	46,1		46,1			
			9	Зала	227,3		227,3			
			10	Коридор	33,7		33,7			
			11	Кладова	3,0		3,0			
			12	Кабінет	23,7		23,7			
			13	Кабінет	17,7		17,7			
			14	Кабінет	23,3		23,3			
			15	Кладова	8,8		8,8			
			16	Кладова	11,7		11,7			
			17	Кабінет	2,6		2,6			
			18	Кабінет	27,6		27,6			
			19	Підсобне приміщення	4,1		4,1			
			20	Кабінет	5,9		5,9			
			21	Кабінет	11,4		11,4			
Разом по гром. буд. літ. А-1:					673,3	0,0	673,3	0,0	0,0	

17.12.2019 р

Літера	Назва будівель та споруд	Рік спорудження / реконструкції	Опис основних конструктивних елементів						Інженерне обладнання							Висота (м)	Площа основи (забудови) (кв. м)	Об'єм (куб. м)
			Фундамент	Стіни	Покрівля	Перекриття	Підлога	Сходи	Електрика	Водопровід	Каналізація	Газопровід	Вид опалення	Ліфт	Сміттєпровід			
1	2	3	4	5	6	7	8	9	10	11	12	13	14	15	16	17	18	19
А1	Будинок культури	1923	Цегла	Цегла	Шифер	Підшито	Земля									4.12	747.5	3080
а-1	Прибудова	1950	Цегла	Дерево	Шифер	-	Земля									2.40	22.5	54
Гн	Ганок		Цегляний														23.0	

17.12.2019 р