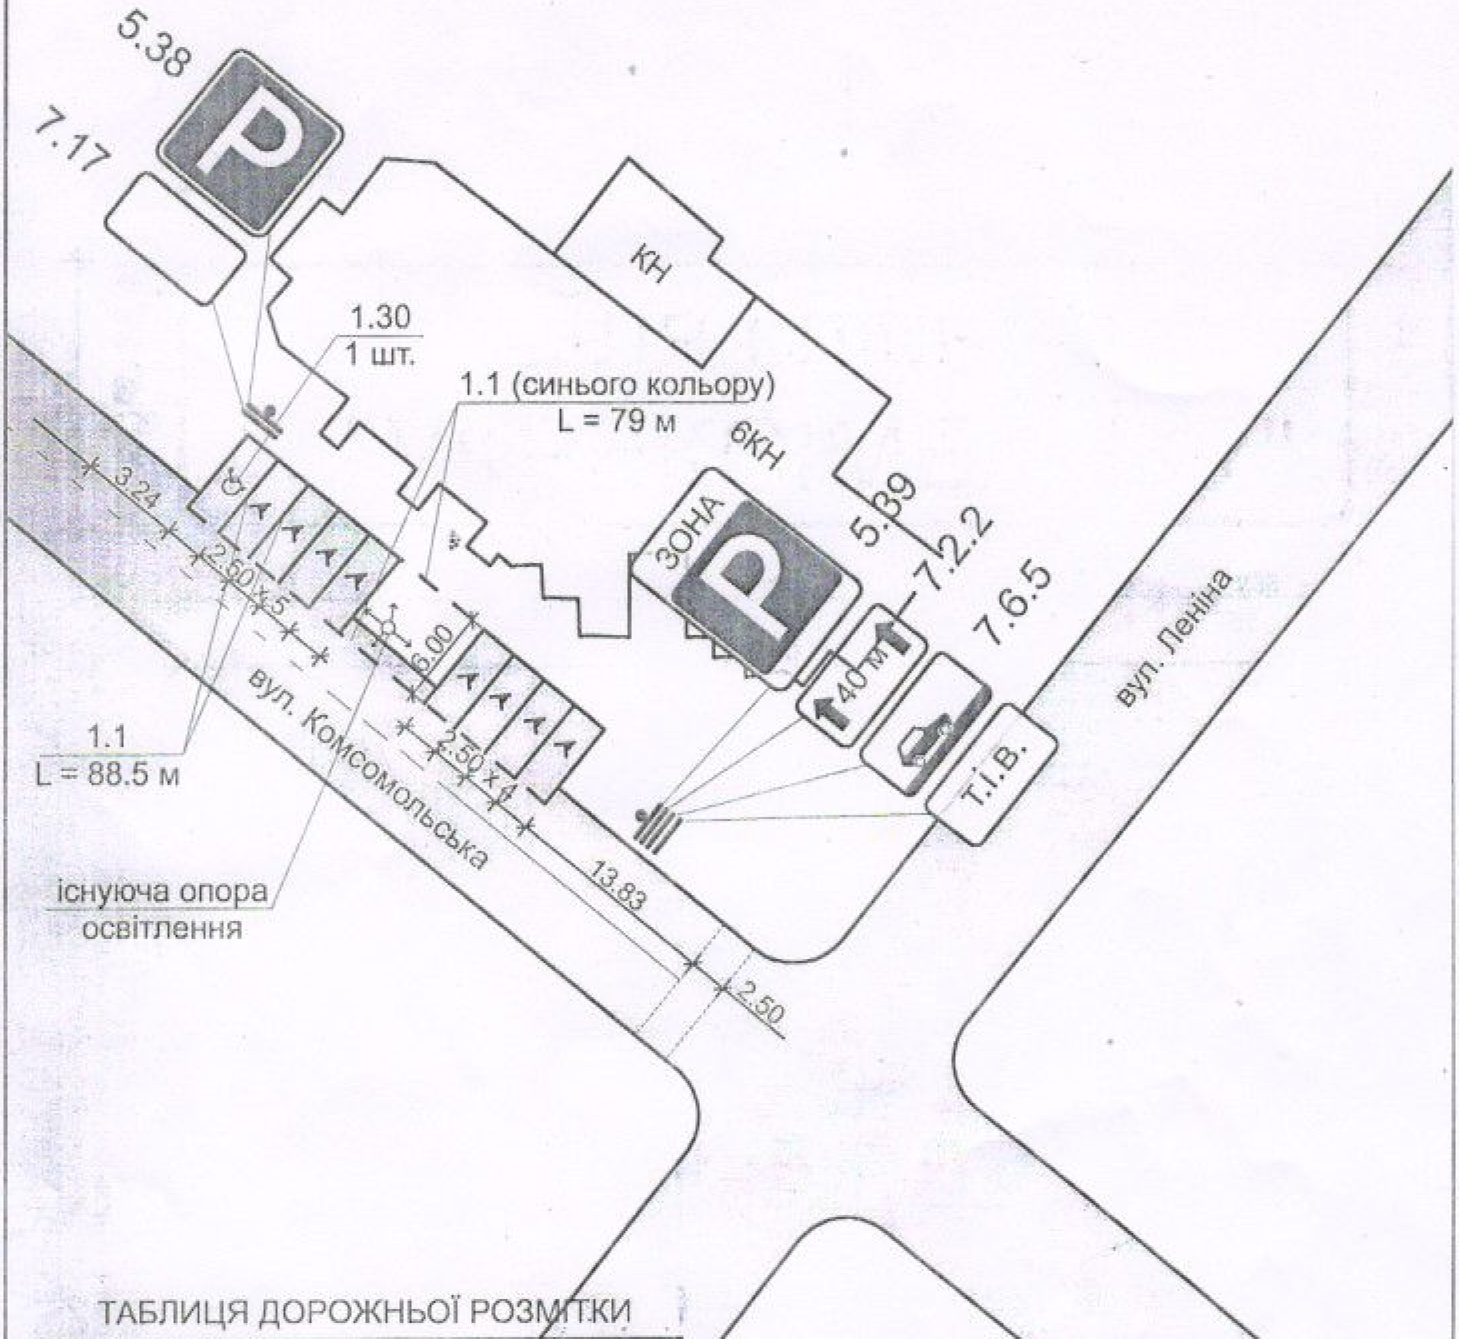

## ТАБЛИЦЯ ДОРОЖНЬОЇ РОЗМІТКИ

| Номер згідно з ДСТУ2587-10 | Довжина, м | Кількість місць, шт | Площа кольору, м² | |
|---|---|---|---|---|
| | | | білого | синього |
| 1.1 | 88.5 | - | 8.85 | - |
| 1.1 | 79 | - | - | 7.90 |
| 1.30 | - | 1 | 3.00 | - |

З УДАІ ГУМВС України
в Дніпропетровській області
узгоджено листом
від 05.12.12 №14/ 13074
(підпис) В.В. [illegible]
(П.І.Б.)

Замін. інв.№

Підпис і дата

Інв. №

| Зм. | Кільк. | Аркуш | № Докум. | Підпис | Дата |
|---|---|---|---|---|---|
| ГАП | | Смірнов Д.М. | | | |
| Розроб. | | Мірошніченко О.О. | | | |
| Перевір. | | | | | |
| Викон. | | | | | |
| Н.Контр. | | | | | |

Організація місць для паркування службового автотранспорту ПАТ "Державний експортно-імпортний банк України" по вул. Комсомольська в районі буд. 26 по вул. Леніна.

| Стадія | Аркуш | Аркушів |
|---|---|---|
| П | 2 | 4 |

Схема організації
дорожнього руху
М1:500

НПП "ХЕЛГ"

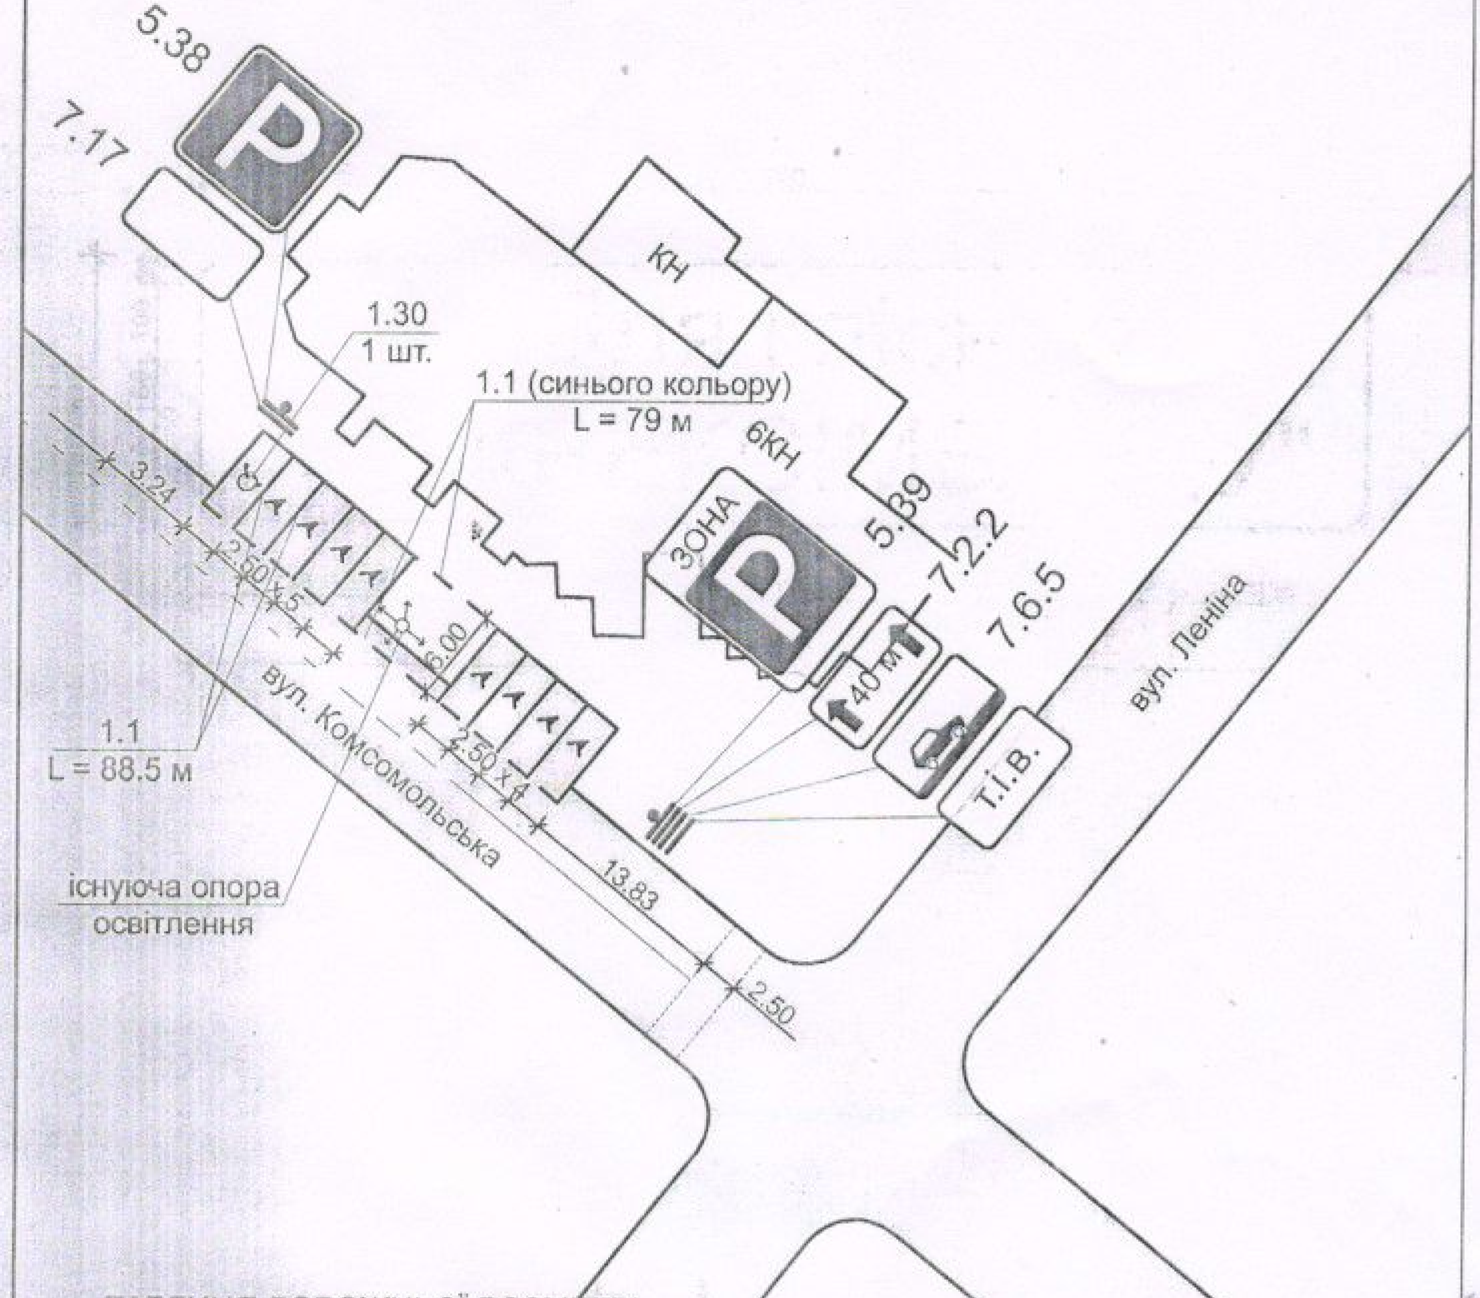

## ТАБЛИЦЯ ДОРОЖНЬОЇ РОЗМІТКИ.

| Номер згідно з ДСТУ2587-10 | Довжина, м | Кількість місць, шт | Площа кольору, $м^2$ | |
|---|---|---|---|---|
| | | | білого | синього |
| 1.1 | 88.5 | - | 8.85 | - |
| 1.1 | 79 | - | - | 7.90 |
| 1.30 | - | 1 | 3.00 | - |

З УДАІ ГУМВС України
в Дніпропетровській області
узгоджено листом
від 05.12.12 №14/ 13074
(підпис) В.В. [illegible]
(П.І.Б.)

| Зм. | Кіл.уч. | Аркуш | № Докум. | Підпис | Дата |
|---|---|---|---|---|---|
| ГАП | Смірнов Д.М. | | | | |
| Розроб. | Мірошніченко О.О. | | | | |
| Перевір. | | | | | |
| Викон. | | | | | |
| Н.Контр. | | | | | |

Замн. інв.№

Підпис і дата

Інв. №

Організація місць для паркування службового автотранспорту ПАТ "Державний експортно-імпортний банк України" по вул. Комсомольська в районі буд. 26 по вул. Леніна.

| Стадія | Аркуш | Аркушів |
|---|---|---|
| П | 2 | 4 |

Схема організації
дорожнього руху
М1:500

НПП "ХЕЛГ"