Люботинське бюро технічної інвентарізації

62433,м. Люботин,вул.Слобожанська №24/1,т (057)741-07-89

Квартал	
Інвентарізаційна справа	149
реєстровий №	1-78

ТЕХНІЧНИЙ ПАСПОРТ НА ГРОМАДСЬКИЙ БУДИНОК

адміністративна будівля

(призначення)

вул. Радянська, пров.Кільцевий, вул. Кільцева № 41/2-1

місто Люботин

Замовник технічної інвентаризації або уповноважена ним особа (прізвище, ім'я та по батькові фізичної особи або найменування юридичної особи)
Територіальна громада

Паспорт виготовлено за станом на "03" 07 2006 р.

Виконав І.Кутній
/підпис, прізвище/АЕ, № 001246 кваліфікаційний сертифікат , М. П./

Підготував М. Шаріпова

Начальник Люботинського БТІ В. Куценко
/підпис, прізвище/

М. П.

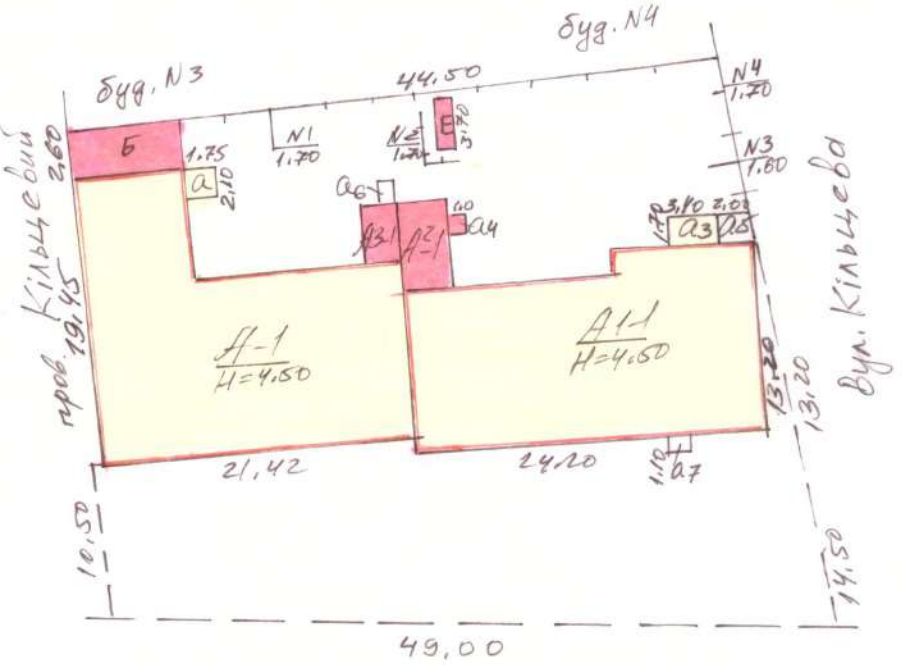
Схема розташування будівель та споруд

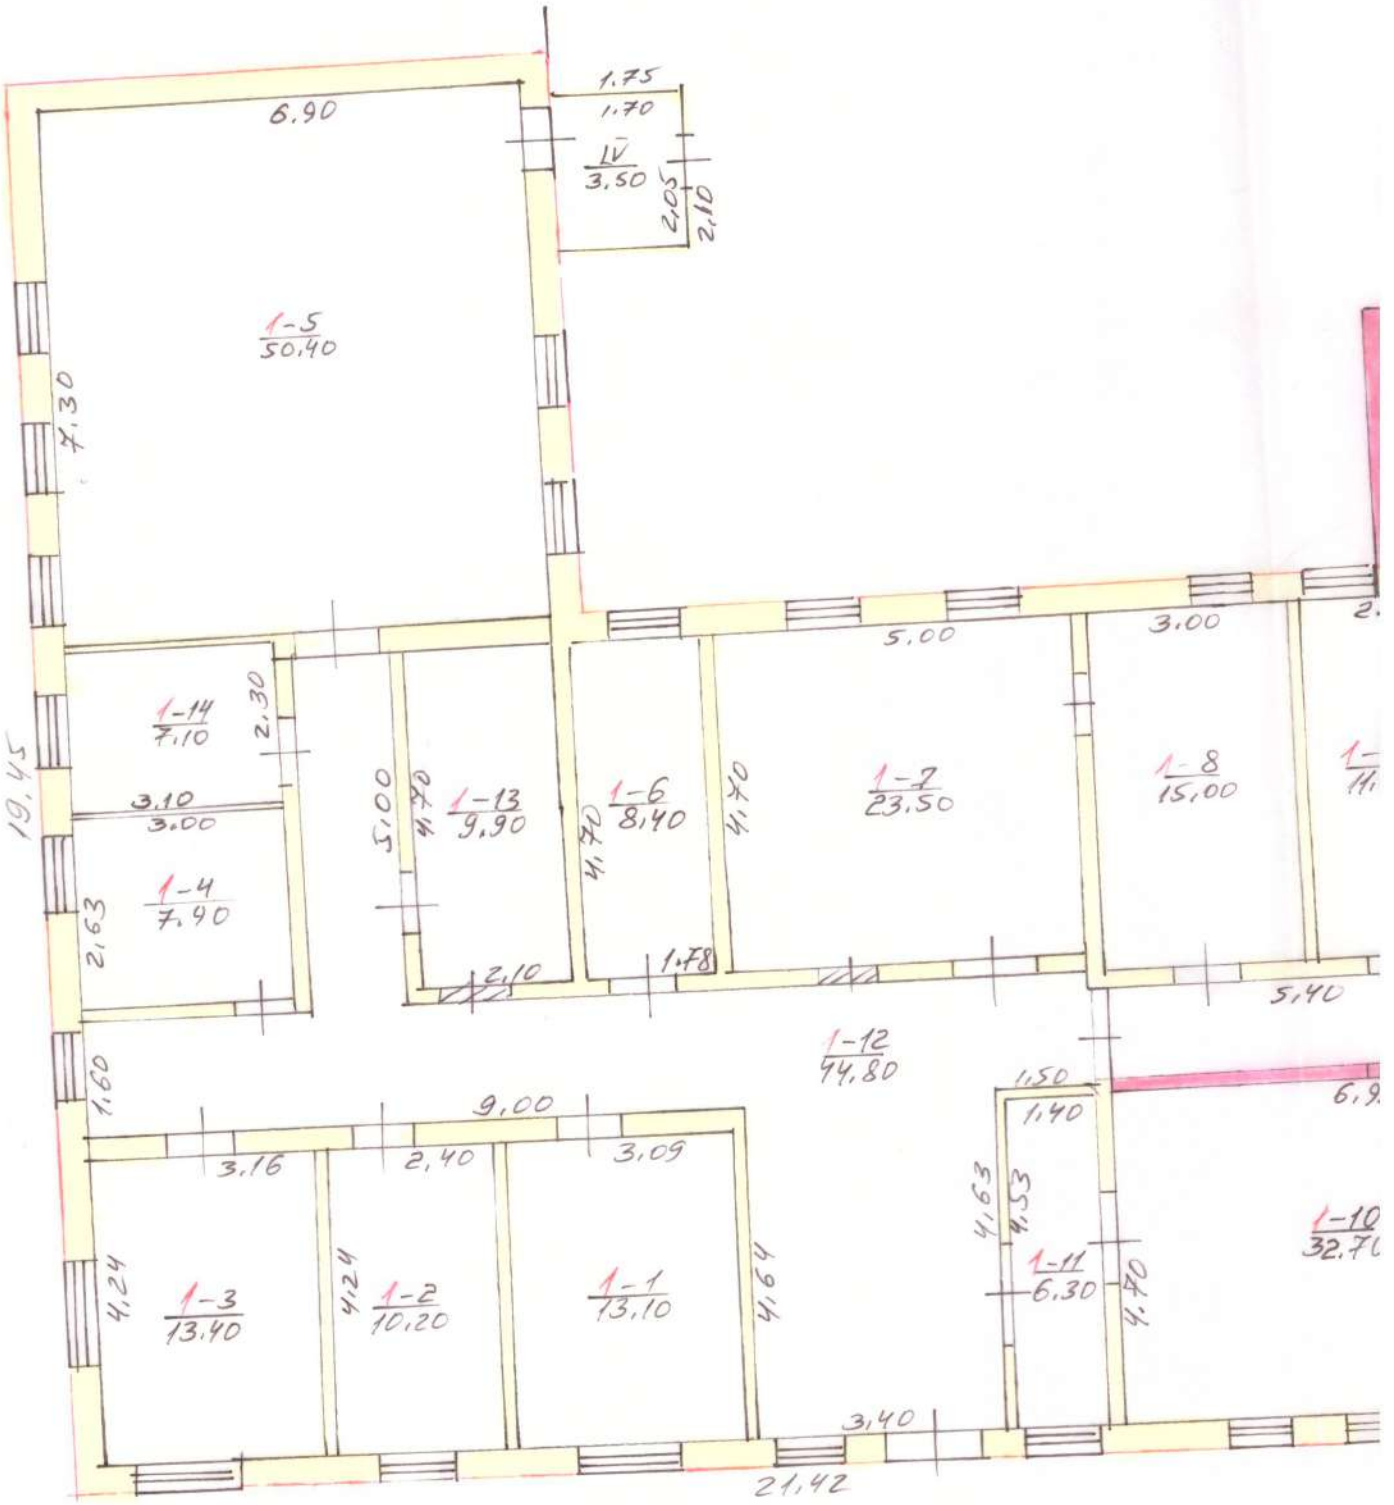
Масштаб 1:500

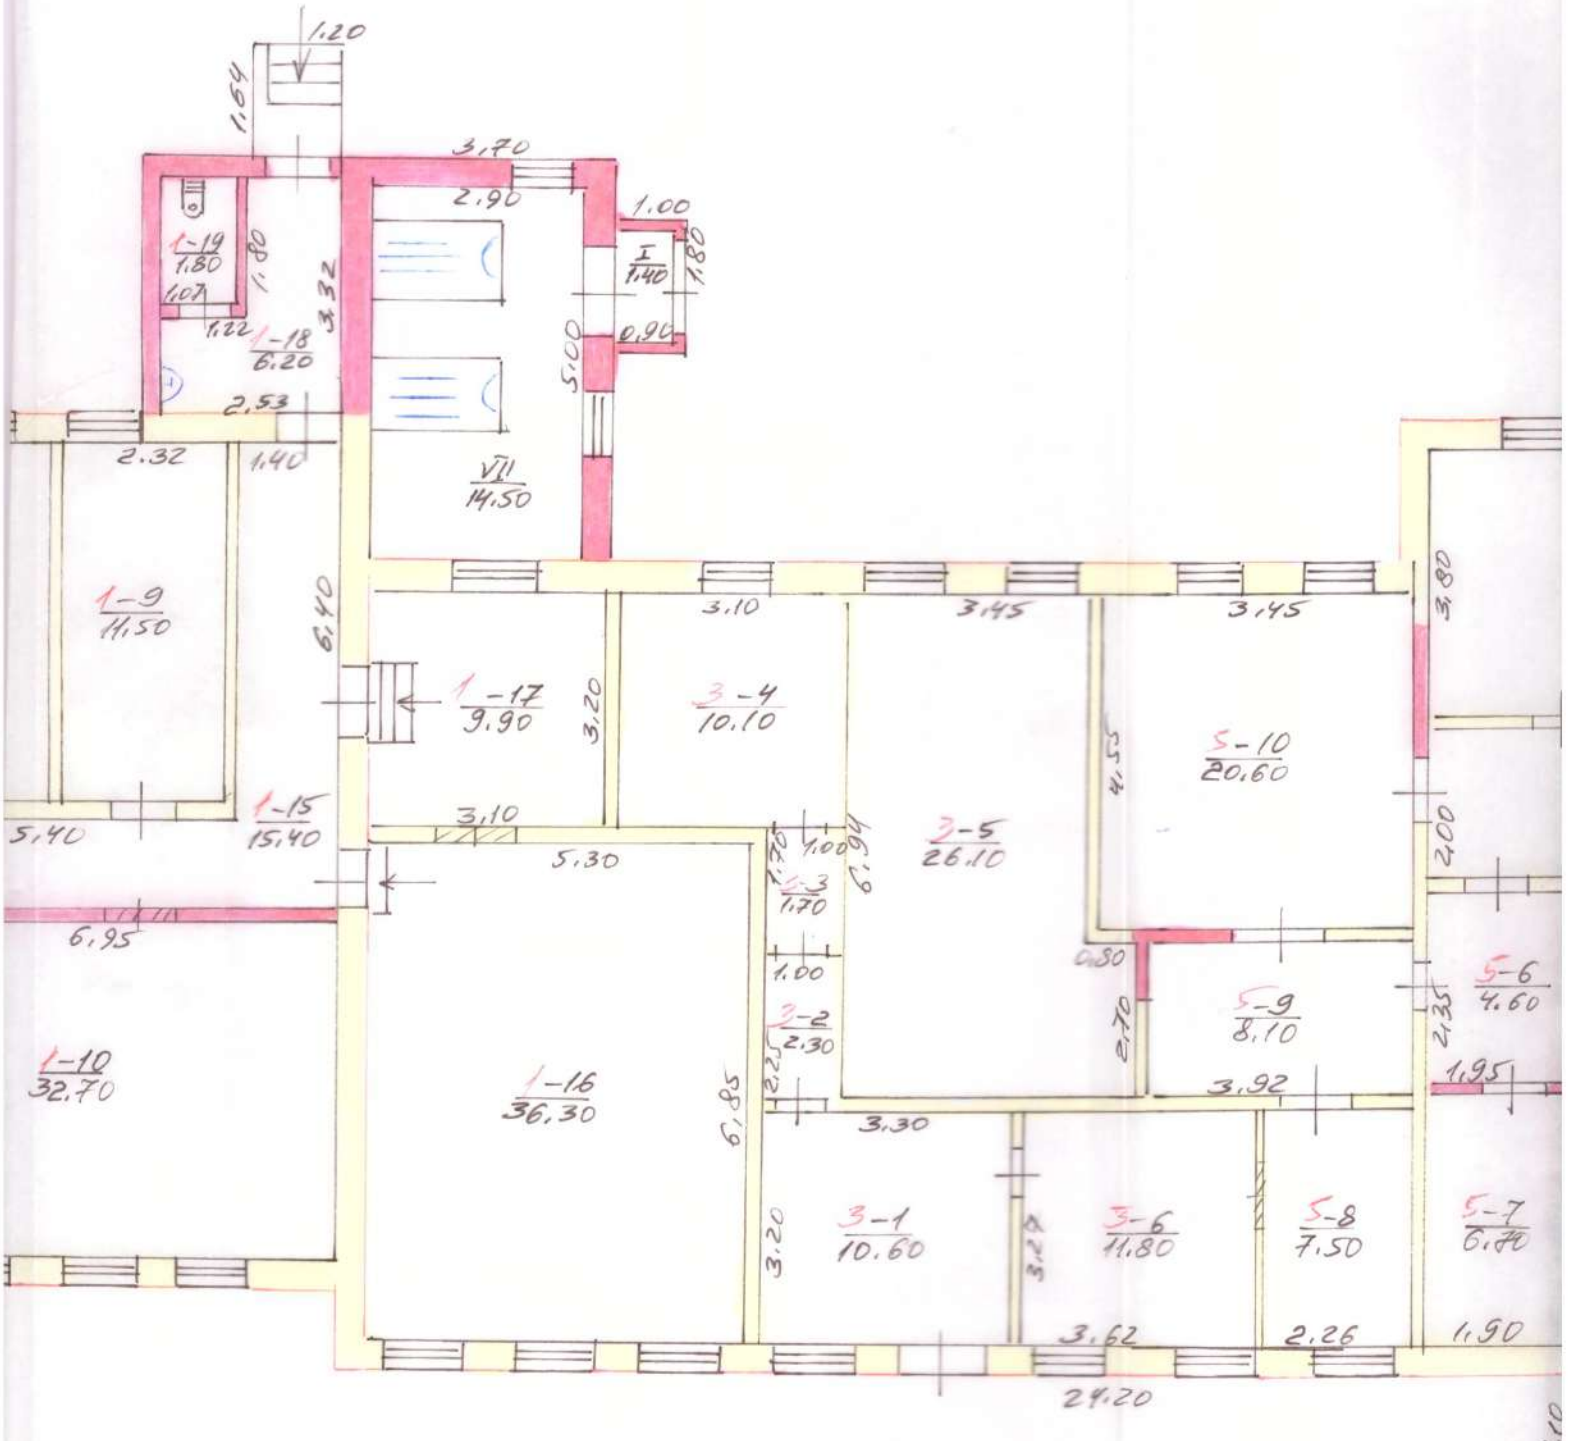
Літер за планом	Назва будинку, господарських будівель та споруд
1	2
А-1	адміністративна будівля
А1-1	прибудова
А2-1	прибудова
А3-1	прибудова
а1 а4	тамбур
а3	сіни
а5а6 а7	ганок
Б	сарай
Е	вбиральня
1-4	огорожа

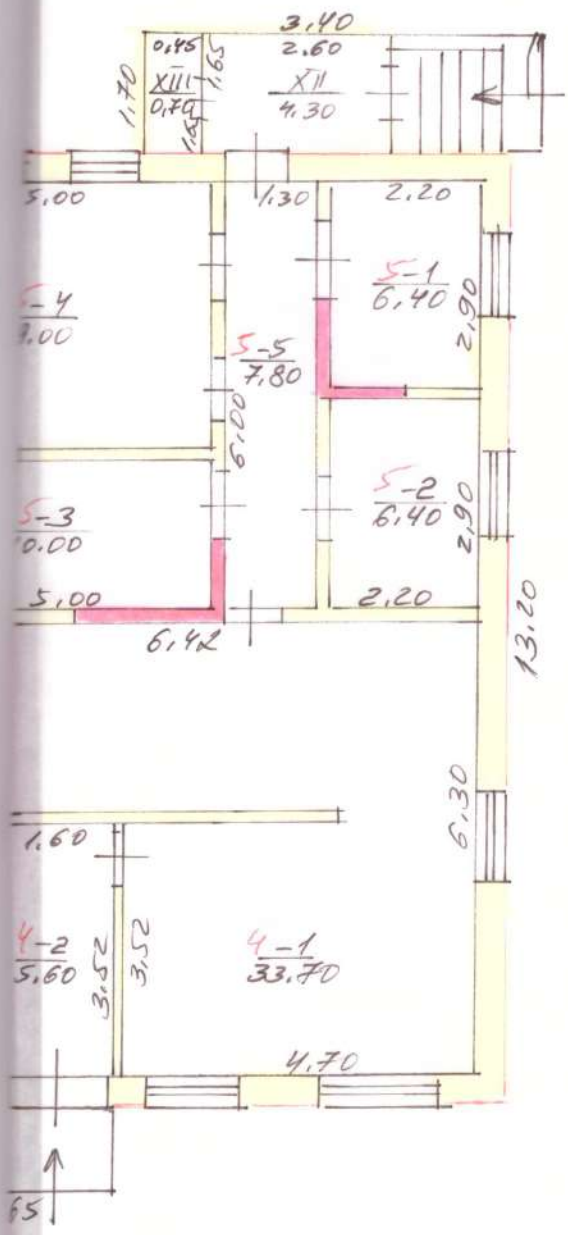
Експлікація

Площа земельної ділянки, у т. ч.									Примітка	
загальна площа	Під будинком, господарськими будівлями			під двором			закріп	норма	Тимчасове довгострокове користування	
	усього	під будинком	під господар. будівл.		Під зел.насадженнями	Під дорожнім твердим покриттям				
3	4	5	6	7	8	9	10	11	12	13
1622	676	650	26			946		1622		


буд. N4
буд. N3
44,50
N4
1,70
N3
1,80
N1
1,70
N2
1,70
3,90
Б
1,75
а
2,10
а6
1,0
а4
А3-1
А2-1
3,10
2,00
а3
а5
А-1
Н=4,50
А1-1
Н=4,50
вул. Кільцева
проїзд 19,45
13,20
13,20
21,42
24,20
1,10
а7
10,50
14,50
49,00
вул. Радянська


1,75
1,70
6,90
IV
3,50
2,05
2,10
1-5
50,40
7,30
19,45
1-14
7,10
2,30
3,10
3,00
1-4
7,40
2,63
5,00
1-13
9,90
1-6
8,40
5,00
1-7
23,50
3,00
1-8
15,00
2,10
1,78
5,40
1-12
44,80
1,60
9,00
3,16
2,40
3,09
1,50
1,40
4,63
4,53
1-3
13,40
4,24
1-2
10,20
1-1
13,10
1-11
6,30
4,40
3,40
21,42


1.20
1.64
3.70
2.90
1.00
1-19
1.80
1.07
1.80
3.32
1.22
1-18
6.20
I
1.40
1.80
0.90
5.00
2.53
2.32
1.40
VII
14.50
1-9
11.50
6.40
3.10
3.45
3.45
3.80
1-17
9.90
3-4
10.10
3.20
5-10
20.60
4.55
3.10
1-15
15.40
5.40
5.30
3-5
26.10
6.94
1.70
1.00
3-3
1.70
2.00
6.95
0.80
5-6
4.60
1.00
3-2
2.30
5-9
8.10
2.70
2.35
1-10
32.70
1-16
36.30
2.25
6.85
3.92
1.95
3.30
3-1
10.60
3-6
11.80
5-8
7.50
5-7
6.70
3.20
3.62
2.26
1.90
24.20


3,40
2.60
0,45
XIII
0,70
1,65
1,70
XII
4,30
5,00
1,30
2,20
5-1
6,40
2,90
5-4
5-5
7,80
6,00
5-2
6,40
2,90
5-3
5,00
2,20
6,42
13,20
6,30
1,60
4-2
5,60
3,52
3,52
4-1
33,70
4,70

ЕКСПЛІКАЦІЯ приміщень до плану поверхів

Літера за планом	Поверхи	Номер групи приміщень	Номери приміщень	Призначення приміщень	Загальна площа приміщень (підрахована за формулами розрахунку площ) (кв. м)	Площа приміщень (кв. м)			Площа літніх приміщень (кв. м)	Площа приміщень загального користування (кв. м)	Самочинно збудована, переобладнана площа приміщень (кв. м)	П
						корисна (сума гр. 8 та 9)	основна	допоміжна				
1	2	3	4	5	6	7	8	9	10	11	12	
А-1	1	1	1	відділ субсидій	13.10	13.10	13.10					
			2	відділ субсидій	10.20	10.20	10.20					
			3	кабінет начальника відділу субсидій	13.40	13.40	13.40					
			4	заступн.начальника	7.90	7.90	7.90					
			5	актова зала	50.40	50.40	50.40					
			6	відділ бухгалтерського обліку	8.40	8.40	8.40					
			7	відділ виплат	23.50	23.50	23.50					
			8	кабінет начальника	15.00	15.00	15.00					
			9	кабінет начальника та спец. з охорони праці	11.50	11.50	11.50					
			10	відділ пільг	32.70	32.70	32.70					
			11	приймальня	6.30	6.30	6.30					
			12	коридор	44.80	44.80		44.80				
			13	архів	9.90	9.90	9.90					

			14	відділ праці	7.10	7.10	7.10					
			15	коридор	15.40	15.40		15.40				
А1-1			16	комп'ютерна	36.30	36.30	36.30					
			17	кладова	9.90	9.90		9.90				
А3-1			18	вмивальник	6.20	6.20		6.20				
			19	туалет	1.80	1.80		1.80				
				Всього:	323.80	323.80	245.70	78.10				
А1-1	1	3	1	хол	10.60	10.60		10.60				
			2	коридор	2.30	2.30		2.30				
			3	коридор	1.70	1.70		1.70				
			4	кабінет червоного хреста	10.10	10.10	10.10					
			5	військовий обліковий стіл	26.10	26.10	26.10					
			6	банк одежи червоного хреста	11.80	11.80	11.80					
				Всього:	62.60	62.60	48.00	14.60				
А1-1	1	4	1	кабінет нотаріуса	33.70	33.70	33.70					
			2	приймальня	5.60	5.60	5.60					
				Всього:	39.30	39.30	39.30					
А1-1	1	5	1	кабінет штабу «Партії регіонів	6.40	6.40	6.40					
			2	кабінет штабу «Партії регіонів	6.40	6.40	6.40					
			3	коридор	10.00	10.00		10.00				
			4	бухгалтерія	19.00	19.00	19.00					
			5	коридор	7.80	7.80		7.80				

			6	коридор	4.60	4.60		4.60				
			7	битова	6.70	6.70		6.70				
			8	кабінет начальника	7.50	7.50	7.50					
			9	коридор	8.10	8.10		8.10				
			10	облікова група	20.60	20.60	20.60					
				Всього:	97.10	97.10	59.90	37.20				
					522.80	522.80	392.90	129.90				
а4			I	тамбур	1.40	1.40						
а			IV	тамбур	3.50	3.50						
А2-1			VII	котельна	14.50	14.50						
а3			XII	сіни	4.30	4.30						
			XIII	кладова	0.70	0.70						
Всього по холодним :					24.40	24.40						
Загальна:					547.20	547.20						

ХАРАКТЕРИСТИКА ГРОМАДСЬКОГО БУДИНКУ С ГОСПОДАРСЬКИМИ БУДІВЛЯМИ ТА СПОРУДАМИ

літер по плану	назва об'єкта	рік побудови	опис конструктивних елементів						інженерне обладнання					площа	висота	об'єм
			фундамент	стіни	покрівля	перекриття	підлога	сходи	вид опалення	електрика	водопровід	каналізація	газопостачання			
А-1	адміністративна будівля	1910	цегла	дер. обкл. цеглою	шифер	дерево	дерево	ні	вод	так	ні	ні	ні	311,10	4,55	1416
А1-1	прибудова	після 1963	бут	дер. обкл. цеглою	шифер	дерево	дерево	ні	вод	так	ні	ні	ні	289,90	4,55	1319
А2-1	прибудова	до 1982	бутобет	цегла	метал	дерево	цемент	ні	ні	так	ні	ні	ні	20,00	3,20	64
А3-1	прибудова	після 1982	бутобет	цегла	шифер	дерево	кер. пл.	ні	вод	так	так	так	ні	9,90	4,55	45
а	тамбур	після 1963	цегла	дерево	метал	дерево	дерево							3,70	3,20	12
а3	сіни	після 1963	цегла	дерево	метал	дерево	дерево							5,80	3,20	18
а5	ганок	після 1963		цегла										3,40		
а6	ганок	після 1982		цегла										2,00		
а4	тамбур	до 1982	бутобет	цегла	метал	дерево	цемент							1,80	2,00	4
а7	ганок	після 1982		бетон										1,80		
Б	сарай	після 1963	цегла	цегла	шифер	дерево	дерево							19,90	2,20	44
Е	вбиральня	після 1982	земл. р.	цегла	шифер	дерево	бетон							6,30	2,00	13
1-4	огорожа	після 1982	шифер, метал, цегла													

ДУБЛІКАТ
має силу оригіналу

СВІДОЦТВО
про право власності на нерухоме майно

Харківська обл., м. Люботин 04.07.2006

Виконком Люботинської міської ради

Тип об'єкта: нежитлова будівля
Адреса об'єкта: Харківська обл., м. Люботин, вул. Радянська №41/2-1

Власники	Форма власності	Частка
територіальна громада м. Люботин	комунальна	1/1

Підстава: рішення виконкому Люботинської міськради
Дата: 13.06.2006
Номер: 307

Міський голова (підпис) Л.Г. Татунь

Серія САА **№625945**

Цей дублікат видано «15» травня 2020 р.

Виконавчий комітет Люботинської міської ради Харківської області №33814659 УКРАЇНА

М.П.

Міський голова _____ (Лазуренко Л.І.)

ВИТЯГ

з Державного реєстру речових прав на нерухоме майно про реєстрацію права власності

Індексний номер витягу:	213973888
Дата, час формування:	25.06.2020 14:13:35
Витяг сформовано:	Приходько Людмила Вячеславівна, Виконавчий комітет Люботинської міської ради Харківської області, Харківська обл.
Підстава формування витягу:	заява з реєстраційним номером: 40100840, дата і час реєстрації заяви: 22.06.2020 08:26:58, заявник: Лазуренко Леонід Іванович (уповноважена особа)

Актуальна інформація про об'єкт нерухомого майна

Реєстраційний номер об'єкта нерухомого майна:	2108799563112
Об'єкт нерухомого майна:	адміністративна будівля, нежитлова будівля, об'єкт житлової нерухомості: Ні
Опис об'єкта:	Загальна площа (кв.м): 547.2, матеріали стін: цегла, Опис: Адміністративна будівля літ. "А-1", прибудова "А1-1","А2-1","А3-1",тамбур "а","а4", сіни "а3", ганок "а5","а6","а7", сарай "Б", вбиральня "Е", огорожа № 1-4.
Адреса:	Харківська обл., м. Люботин, вулиця Слобожанська, будинок 41/2-1

Актуальна інформація про право власності

Номер запису про право власності / довірчої власності: 37048464

Тип права власності:	Право власності
Дата, час державної реєстрації:	22.06.2020 08:26:58
Державний реєстратор:	Приходько Людмила Вячеславівна, Виконавчий комітет Люботинської міської ради Харківської області, Харківська обл.
Підстава для державної реєстрації:	свідоцтво про право власності, дублікат виданий 15.05.2020р. Виконавчий комітет Люботинської міської ради Харківської області, серія та номер: САА№625945, виданий 04.07.2006, видавник: Виконком Люботинської міської ради
Підстава внесення запису:	Рішення про державну реєстрацію прав та їх обтяжень (з відкриттям розділу), індексний номер: 52835804 від 25.06.2020 13:52:38, Приходько Людмила Вячеславівна, Виконавчий комітет Люботинської міської ради Харківської області, Харківська обл.
Форма власності:	комунальна
Розмір частки:	1/1
Власники:	Люботинська міська рада Харківської області, код ЄДРПОУ: 04058717, країна реєстрації: Україна
Відомості про реєстрацію до 01.01.2013р.:	Реєстр прав власності на нерухоме майно, реєстраційний номер об'єкта нерухомого майна: 14468673, 04.07.2006 00:00:00, реєстратор: Люботинське бюро технічної інвентаризації

Витяг сформував: Приходько Л.В.