

ПОПОВЕРХОВИЙ ПЛАН


На будівлю літ. «А» по вул. пров. Григорівська буд. N 162
району Кірилівського міста (селінце) с. Лисаївці

Затверджую:

Начальник ВСП «Івано-Франківське
територіальне управління»

Семотюк В.В.

2021 р.

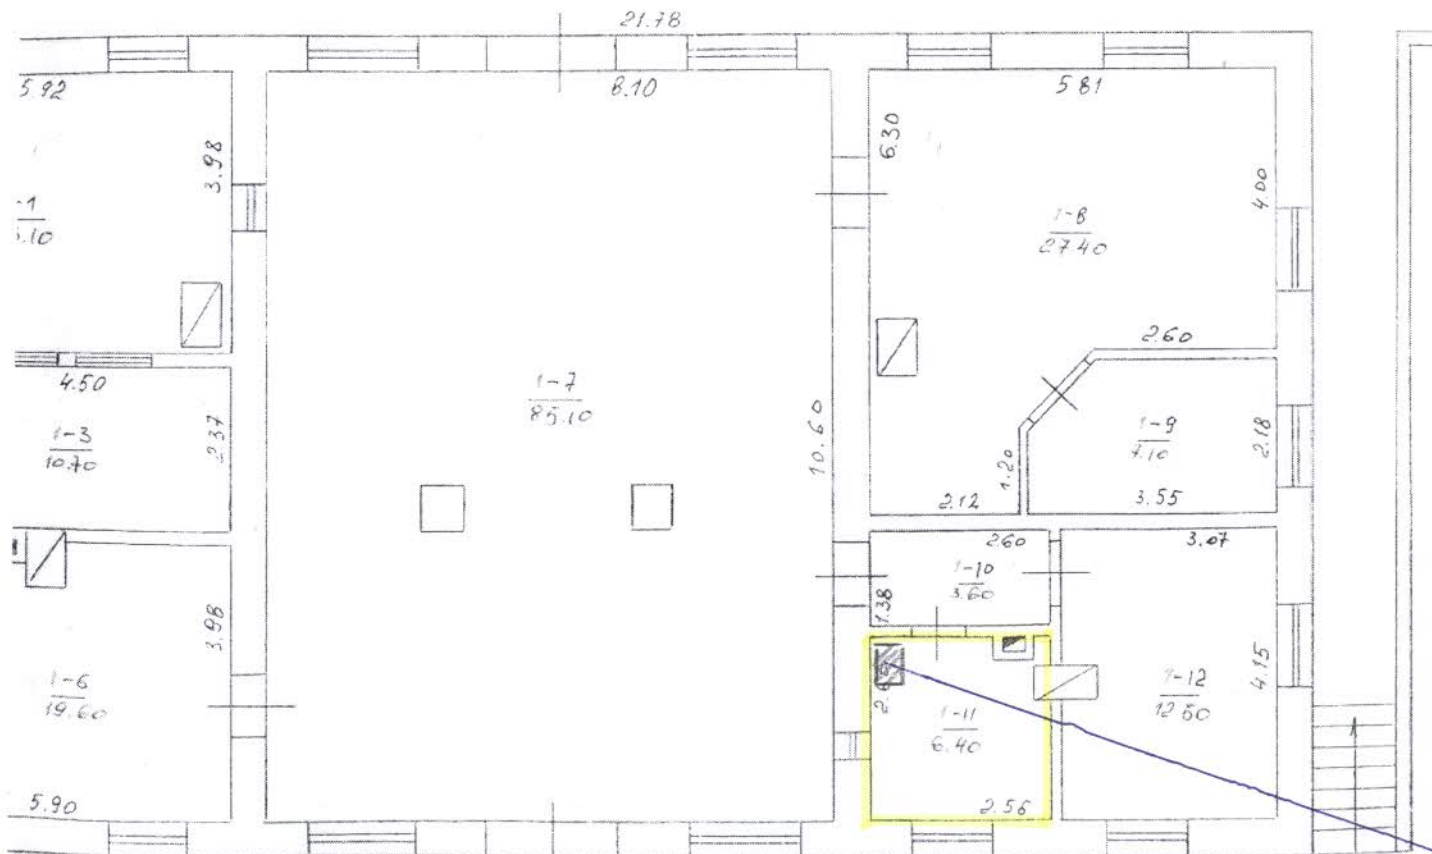

Затвердження
сталих видів диспет-
черського зв'язку
ісб. № 869010000142

1 кв.м пропонуємо в оренду

Начальник сектору майна

Алексєва Л.С.