ФІЗИЧНА ОСОБА ПІДПРИЄМЕЦЬ ДЕМОВ О.А.

Область *Вінницька* Інвентаризаційна справа *144/1-15*

Район *Ленінський* Реєстровий № _____

ТЕХНІЧНИЙ ПАСПОРТ
НА ГРОМАДСЬКИЙ БУДИНОК

Учбовий корпус з бібліотекою та актовим залом на 700 місць

(призначення)

№ ***56*** вулиця (провулок, площа) ***Пирогова***

Місто (селище, село) ***Вінниця***

Замовник технічної інвентаризації або уповноважена ним особа (прізвище, ім'я та по батькові фізичної особи або найменування юридичної особи)	Місце проживання, серія і номер паспорта фізичної особи
Власник:	*02010669*
держава в особі Міністерства охорони	*21018 м. Вінниця, Ленінський р-н,*
здоров'я України, будівля знаходиться на	*вулиця Пирогова,56*
праві оперативного управління Вінницького	
національного медичного університету	
ім. М.І. Пирогова – 6/25	

Паспорт виготовлено за станом на

«14» ***12*** **20** ***15 р.***

Керівник *Демов О.А.*

М.П.

Виконав *Сивенюк І.М.*

(підпис, прізвище)

«14» *12* 20*15* р.

Кваліфікаційний сертифікат серія АЕ №002006

М.П. _____

(підпис, прізвище)

ПЛАН

поверху громадського будинку **літ."А3"**

учбовий корпус з бібліотекою та актовим залом на 700 місць


призначення

вулиця (провул., площа) **Пирогова** № **56**

місто (селище, село) **Вінниця**

Масштаб 1: 200

цокольний поверх

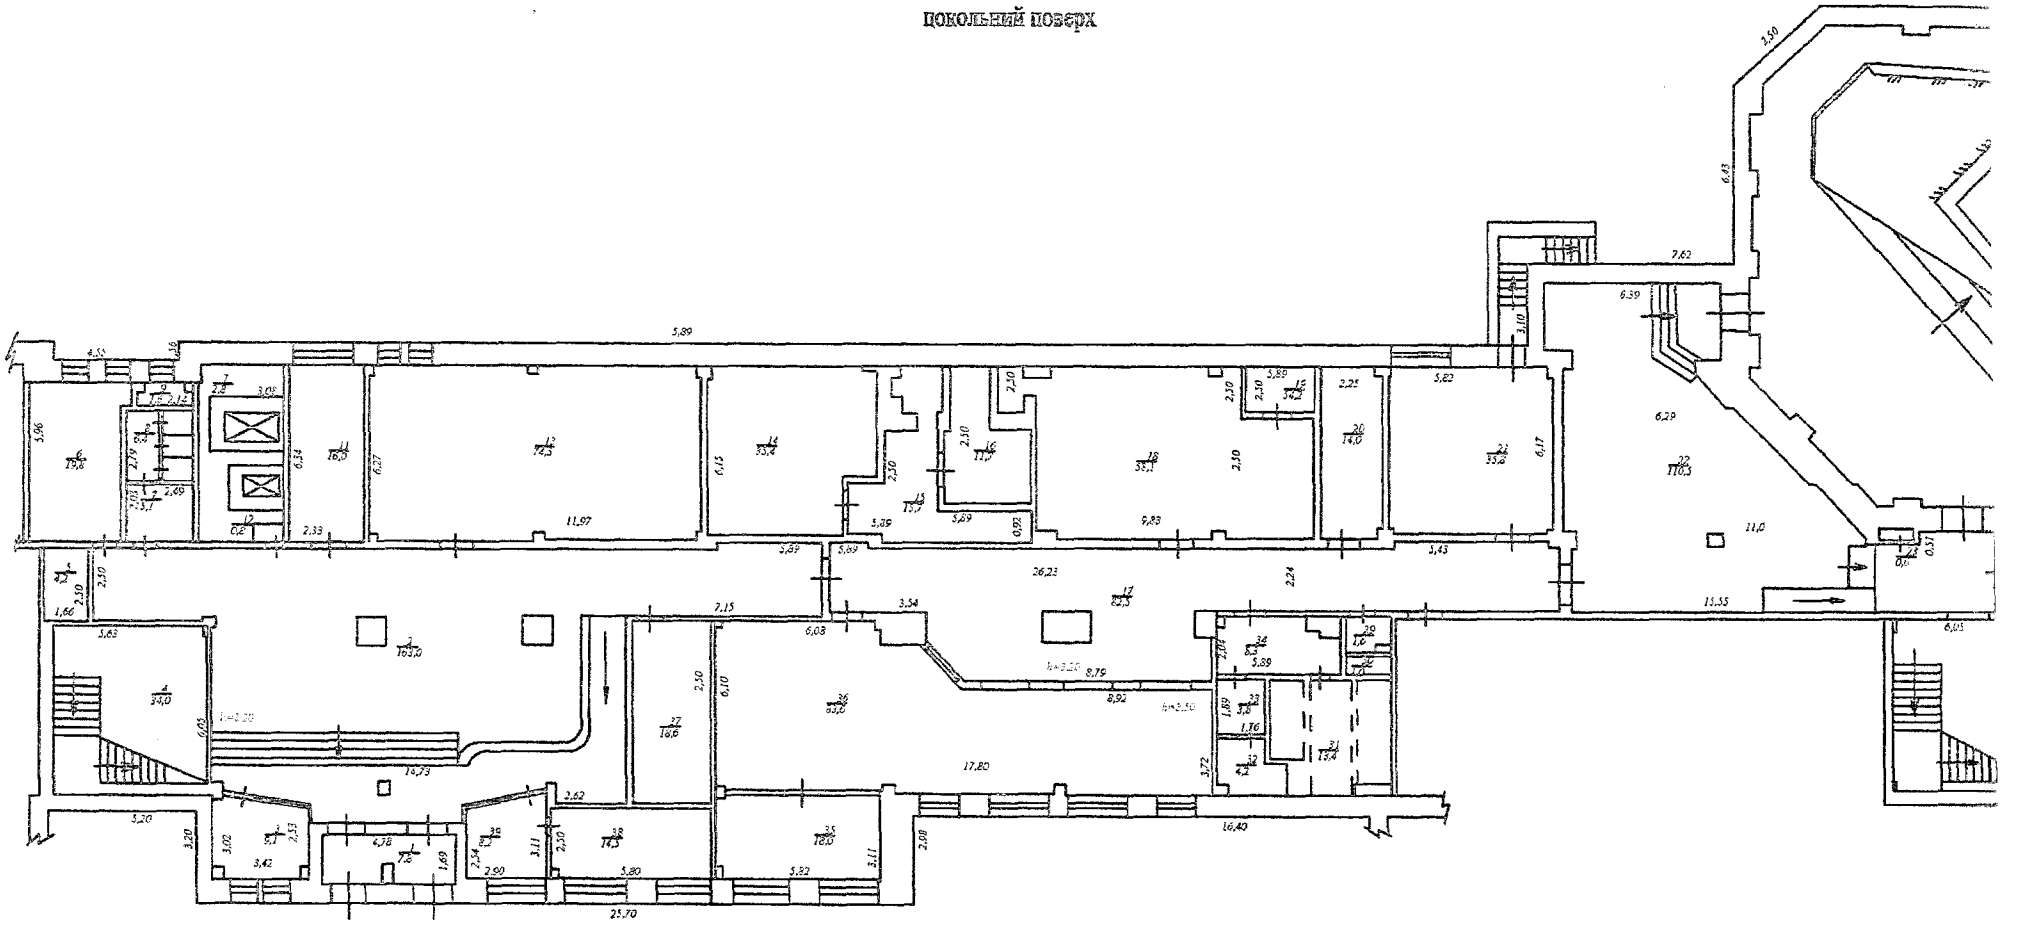

ЕКСПЛІКАЦІЯ

приміщень до плану поверхів громадського (виробничого) будинку № 56 літер «$А^2$»

вулиця (провулок, площа) *Пирогова*

місто (селище, село) *Вінниця*

Літера	Поверх	Номери громадських виробничих приміщень	Номери приміщень	Призначення приміщень	Загальна площа приміщень (підрахована за формулами розрахунку площ) (кв.м)	Площа приміщень			Площа літніх приміщень (кв.м)	Площа приміщень загального користування (кв.м)	Самочинно збудована, переобладнана площа приміщень (кв.м)	Примітки
						Корисна (сума гр.8 та 9)	основна	допоміжна				
1	2	3	4	5	6	7	8	9	10	11	12	13
	III	*1*		*коридор*	*70,6*			*70,6*				
		2		*коридор*	*54,2*			*54,2*				
		3		*сходова клітина*	*14,8*			*14,8*				
				Всього по літ. "$А^2$":	***139,6***	***139,6***		***139,6***				
	цоколь	*1*		*тамбур*	*7,8*			*7,8*				
		2		*хол*	*163,0*			*163,0*				
		3		*буфет*	*9,3*		*9,3*					
		4		*сходова клітина*	*34,0*			*34,0*				
		5		*комора*	*4,2*			*4,2*				
		6		*комора*	*19,8*			*19,8*				
		7		*умивальник*	*5,1*			*5,1*				
		8		*туалет*	*6,4*			*6,4*				
		9		*комора*	*1,6*			*1,6*				
		10		*комора*	*2,8*			*2,8*				
		11		*коридор*	*16,0*			*16,0*				
		12		*електрощитова*	*0,8*			*0,8*				
		13		*підсобне приміщення*	*74,5*			*74,5*				
		14		*підсобне приміщення*	*35,4*			*35,4*				
		15		*підсобне приміщення*	*15,7*			*15,7*				
		16		*підсобне приміщення*	*11,7*			*11,7*				
		17		*коридор*	*82,5*			*82,5*				
		18		*підсобне приміщення*	*58,1*			*58,1*				
		19		*підсобне приміщення*	*4,2*			*4,2*				
		20		*підсобне приміщення*	*14,0*			*14,0*				
		21		*підсобне приміщення*	*35,8*			*35,8*				
		22		*хол*	*110,0*			*110,0*				
		23		*електрощитова*	*0,6*			*0,6*				

1	2	3	4	5	6	7	8	9	10	11	12
техпов.		620		санвузол	2,8			2,8			
		621		підсобне приміщення	7,6			7,6			
		622		кабінет	5,1		5,1				
		623		коридор	38,0			38,0			
		624		підсобне приміщення	7,6			7,6			
		625		підсобне приміщення	9,8			9,8			
		626		кабінет	12,3		12,3				
		627		підсобне приміщення	4,6			4,6			
		628		кабінет	17,4		17,4				
		629		кабінет	47,6		47,6				
		630		підсобне приміщення	3,0			3,0			
		631		підсобне приміщення	1,4			1,4			
		632		підсобне приміщення	3,0			3,0			
		633		кабінет	42,1		42,1				
		634		умивальник	2,4			2,4			
		635		умивальник	2,4			2,4			
		636		кабінет	40,3		40,3				
		637		підсобне приміщення	3,2			3,2			
		638		підсобне приміщення	1,4			1,4			
		639		підсобне приміщення	3,4			3,4			
				Всього по техповерху:	**905,2**	**905,2**	**207,1**	**698,1**			
				Разом по літ."$А^3$":	**7283,8**	**7267,1**	**3370,0**	**3897,1**	**16,7**		
				літ. "$а^4$"							
I		VIII		сходова клітина	14,5				14,5		
II		VIII		сходова клітина	14,5				14,5		
				Всього по літ. "$а^4$":	**29,0**				**29,0**		
				Разом будівлям:	**7452,4**	**7406,7**	**3370,0**	**4036,7**	**45,7**		

З ОРИГІНАЛОМ ВІРНО
"14" 12 2015 р.
/СИВЕНЮК І.М./
(ПІБ) (підпис)

«14» 12 2015 р.

Виконав /підпис/ Сивенюк І.М.
(підпис, прізвище)

Перевірив /підпис/ Демов О.А.
(підпис, прізвище)