


СХЕМАТИЧНИЙ ПЛАН

земельної ділянки № _____ по вулиці Рудна
 м. Кривий Ріг, район Григорівський квартал № _____
 користувач Гомов Анатолій Іванович

Масштаб=1:500

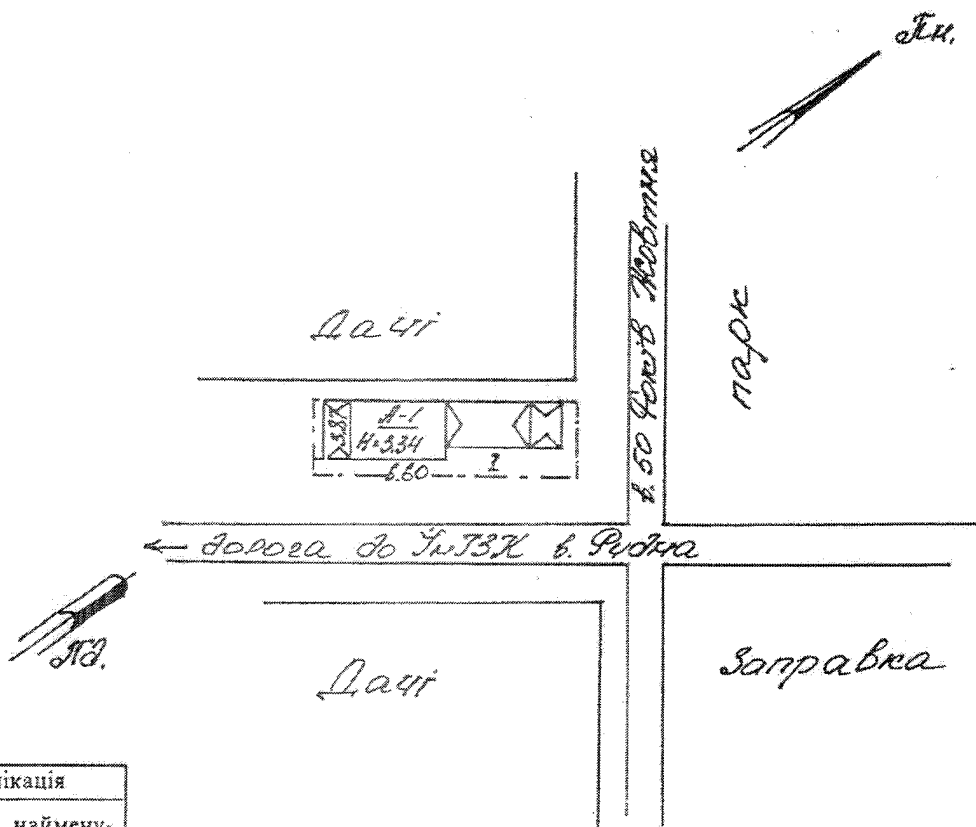

Експлікація	
літер по плану	найменування будівлі
<u>А-1</u>	<u>Торгово-зупинний комплекс дачні</u>
<u>I</u>	<u>Замок</u>

Земельна площа присадибної ділянки								
26- Загальна земельна площа	В тому числі							
	Під будівлями			Під дво- ром	Під садом		Під горо- дом	Прим.
	усього	житлові	не житлові		фрукто- вим	декора- тивним		
	26		26					

Дата 20.08 2004 р. Склад Секунда
 Перевірив бригадир Григорів
 Затверджую: Начальник бюро Людвиг

ПОВЕРХОВИЙ ПЛАН


на будівлю під літер. "А-1"

місто Херсонський Ріє

по вул. Ручна №

кварт.

Торгово-зупинний комплекс
зупинки "Дача"

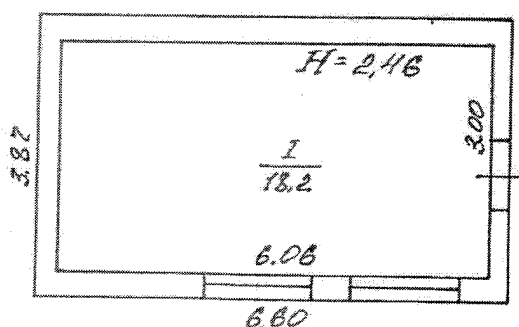

Масштаб 1:100 (1:200)

Натурні роботи виконав технік Секунда

" 20 " 08 20 04 р. Перевірив бригадир Ричук