



ДЕРЖАВНИЙ АКТ

на право постійного користування земельною ділянкою

Серія ДЯ № 225161

Державний акт на право постійного користування земельною ділянкою видано

Державному підприємству „Державний інститут по проектуванню

(назва юридичної особи та

підприємств м'ясної та молочної промисловості „Полтавадіпром'ясомясомолпром“

і місцезнаходження – адреса)

вул. Саніго, 1, м. Полтава

і на підставі рішення органу державної влади або органу місцевого самоврядування

рішення позачергової восьмої сесії н'яного скликання

(назва органу, дата і номер рішення)

Полтавської міської ради від 05.10.06.

0.3056 га

є постійним користувачем земельної ділянки площею

(гектарів або кв. метрів)

у межах згідно з планом.

Земельна ділянка розташована

вул. Саніго, 1, м. Полтава

(адреса – вулиця, населений пункт,

район, область)

Цільове призначення (використання) земельної ділянки

для експлуатації та обслуговування адміністративні

Державний акт складено у двох примірниках, перший з яких передано постійному користувачу земельної ділянки, другий зберігається у *Полтавській міській раді*

(назва державного органу земельних ресурсів)

Акт зареєстровано в Книзі записів реєстрації державних актів на право власності на земельну ділянку, постійного користування землею, договорів оренди землі за № *2-198*

Голова

Міський голова

МП

А. Матковський

Начальник

міського управління земельних ресурсів та земельного кадастру

Ю. Трегубов


14 січня 2007 р.

(Постанова Кабінету Міністрів України від 02.04.2002 р. № 449 "Про затвердження форм державного акта на право власності на земельну ділянку та державного акта на право постійного користування земельною ділянкою")

План меж земельної ділянки

Кадастровий номер
земельної ділянки

5310136400:14:005:0030

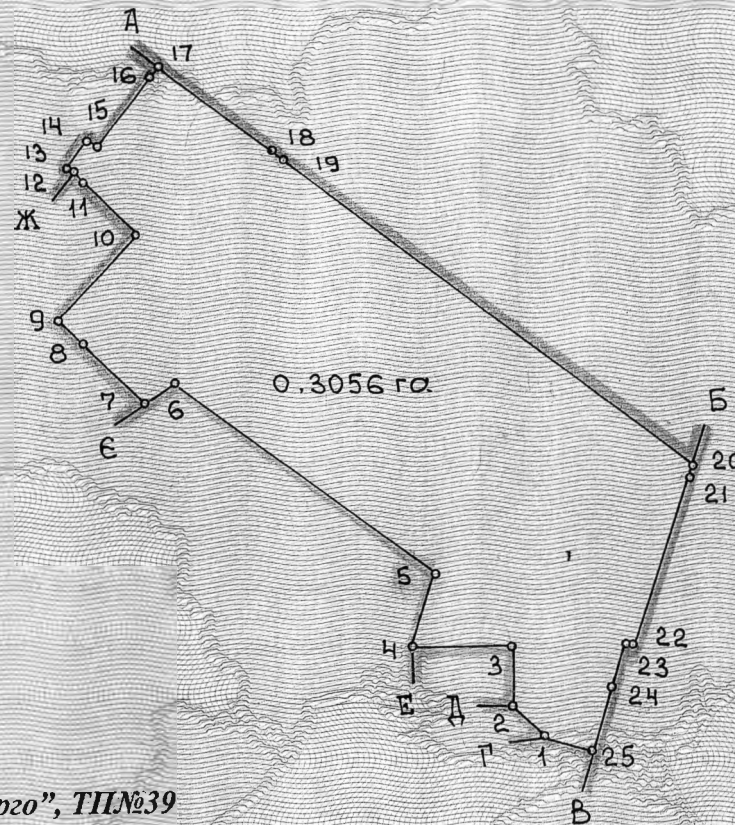

Таблиця ліній

№ точок	Довжина ліній
1-2	5,73
2-3	7,94
3-4	13,39
4-5	10,04
5-6	42,41
6-7	4,91
7-8	11,50
8-9	4,65
9-10	15,36
10-11	9,57
11-12	2,03
12-13	0,68
13-14	4,60
14-15	1,59
15-16	11,63
16-17	1,54
17-18	18,52
18-19	1,82
19-20	67,77
20-21	1,61
21-22	23,39
22-23	0,51
23-24	6,18
24-25	8,74
25-1	6,37

ОПИС МЕЖ

- А – Б землі міської ради, вул. Сапiго
 Б – В землі міської ради, вул. Сінна
 В – Г землі міської ради, СНЗ школа №39
 Г – Д земельна ділянка, вул. Сапiго, 1
 Д – Е земельна ділянка ВАТ „Полтаваобленерго”, ТП №39
 Е – Є земельна ділянка, вул. Сапiго, 1
 Є – Ж земельна ділянка, вул. Сапiго, 1"а"
 Ж – А землі міської ради

Масштаб 1:1000



Міського
 управління (відділу) земельних ресурсів
 та земельного кадастру

Ю. Трегубов
 (підпис)