

ПЛАН

Група нежитлових приміщень № 6, 7, 9 літер «А»

Вулиця (провулок, площа) Якуба Коласа № 8


Місто (селище, село) Київ

Масштаб 1:200


Заступник начальника
КП «Київжитлоспецплутатція»

В.Мусяненко

II поверх

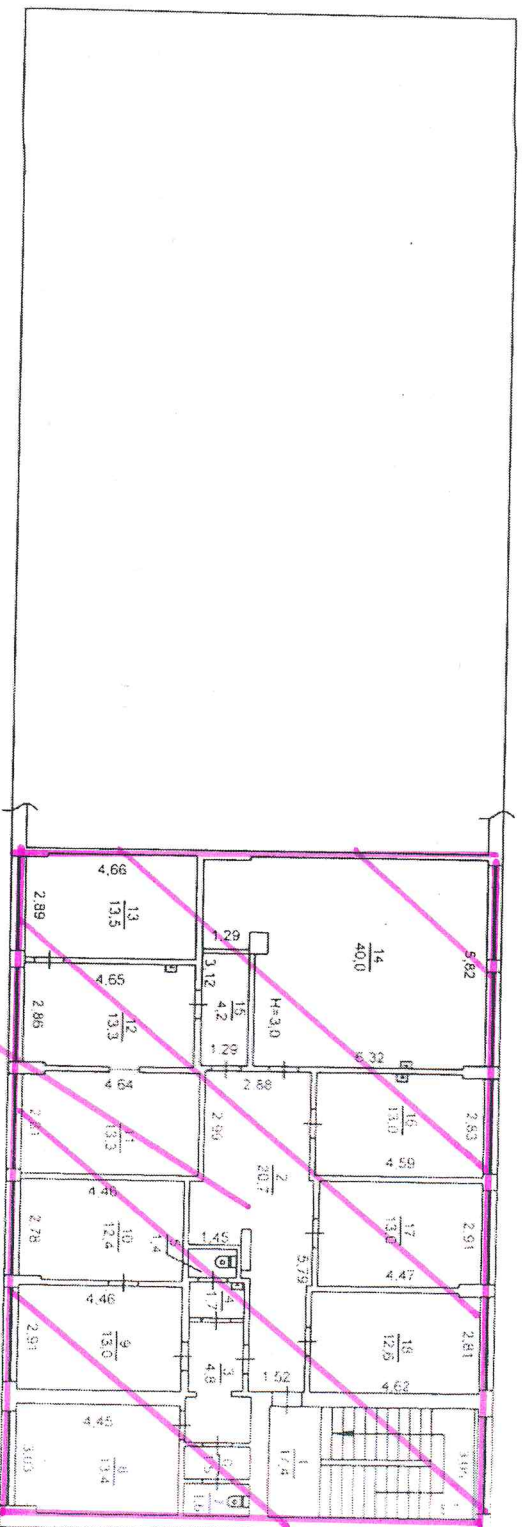

На даданні КП «ЖСЦ»
Винні

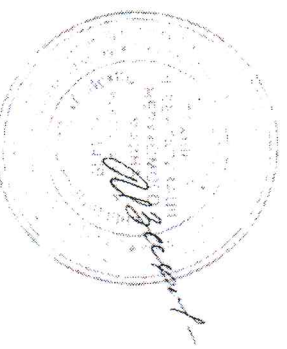











ПОШТА

ПРИЙМАННЯ
ПЛАТЕНІВ
ВІД НАСЕНДІВ

ПРИЙМАННЯ
ДОСТАВКА
ТЕЛ. 270-14-14

ПРИЙМАННЯ
ЕЛЕКТРОННИХ
ПОВІДОМЛЕНЬ

ПРИЙМАННЯ
ПЛАТЕНІВ

ПРИЙМАННЯ
ЕЛЕКТРОННИХ
ПОВІДОМЛЕНЬ

АПТЕКА



КАФЕ
Бахус

Bud
KING OF BEERS