


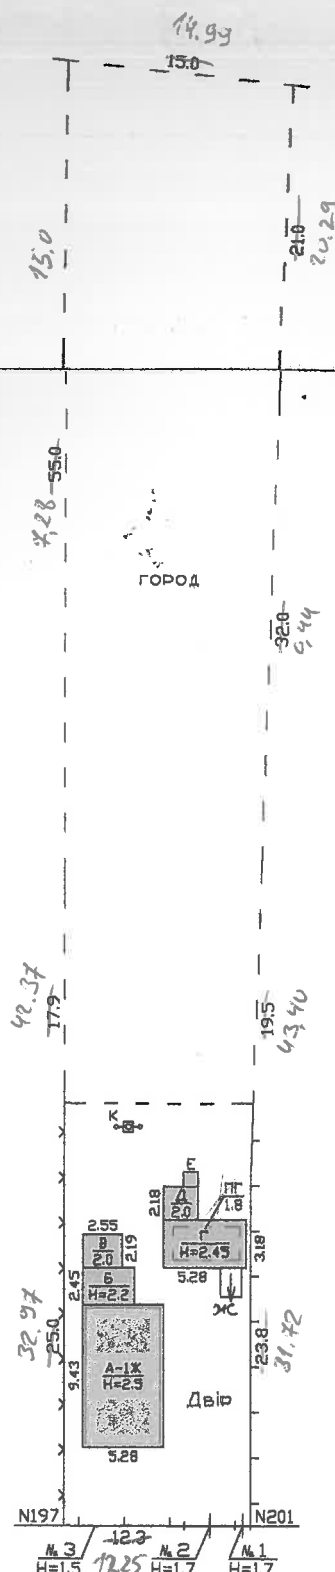

14 01 15 01 8 8
 13 01 8 8
 13 01 8 8

Експлікація


Літер за планом	Назва будинку, господарських будівель та споруд	Площа земельної ділянки, у т.ч.								Примітка		
		Загальна площа	Під будинком, господарськими будівлями			Під двором	Під садом		Під доріжками та в'їздами	Під городом	Норма	Лішки
			усього	під будинком	під госп. будівлями		фруктов. деревами	декора-тивн. деревами				
А	Будинок											
Б, В, Д	Сараї											
Г	Л. кухня											
Е	Вбиральня											
Ж	Вхід в погріб											
К	Колодязь											
№1-3	Огорожа											
		3	4	5	6	7	8	9	10	11	12	13
		1310	91	50	41	315				904		

ПЛАН БУДИНКУ

вулиця (провулок, площа) _____ Жовтнева _____ № _____ 199

місто (селище, село) _____ Підгородне _____

Масштаб 1:100

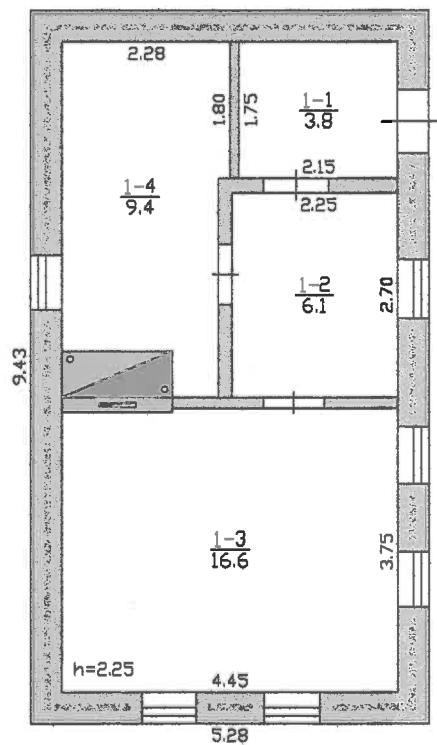

Додаток 2.4 до інструкції...

№ 199 літер "А" вулиця (провулок, площа) Жовтнева
місто (селище, село) Підгороднє
район Дніпропетровський

" 6 " 12 2007 P.

Виконав Решетов М.В.
/підпис, прізвище/
Перевірів Сиворака Н.С.
/підпис, прізвище/



Усього:	43934	40665
---------	-------	-------