


СХЕМАТИЧНИЙ ПЛАН ЗЕМЕЛЬНОЇ ДІЛЯНКИ
вулиця (провулок, площа) Закарпатська буд. № 26
місто (селище, село) Ужгород
Масштаб 1:500


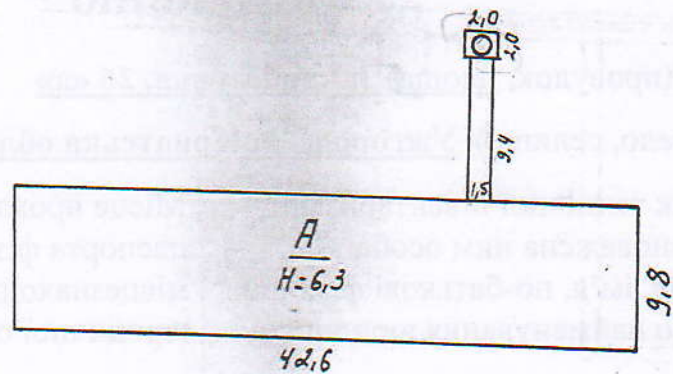


вул. Добролюбова

вул. Закарпатська

Літ ера за пла ном	Назва будинку, господарських будівель та споруд	Експлікація				
		Площа земельної ділянки, у т.ч.				
		Усього	Під будинком	Під госп.будів лями	Під двором	При к
<u>А</u>	<u>котельня</u>					
			<u>417</u>			
		ФОП <u>Блохіна В.М.</u> (суб'єкт господарювання)				
		Керівник суб'єкта господарювання <u>В. Блохіна</u>				
		Виконав <u>В. Блохіна</u>				
		Перевірив <u>Кіш В.М.</u>				
		« 06 » <u>листопада</u> 2015				

2-й номер

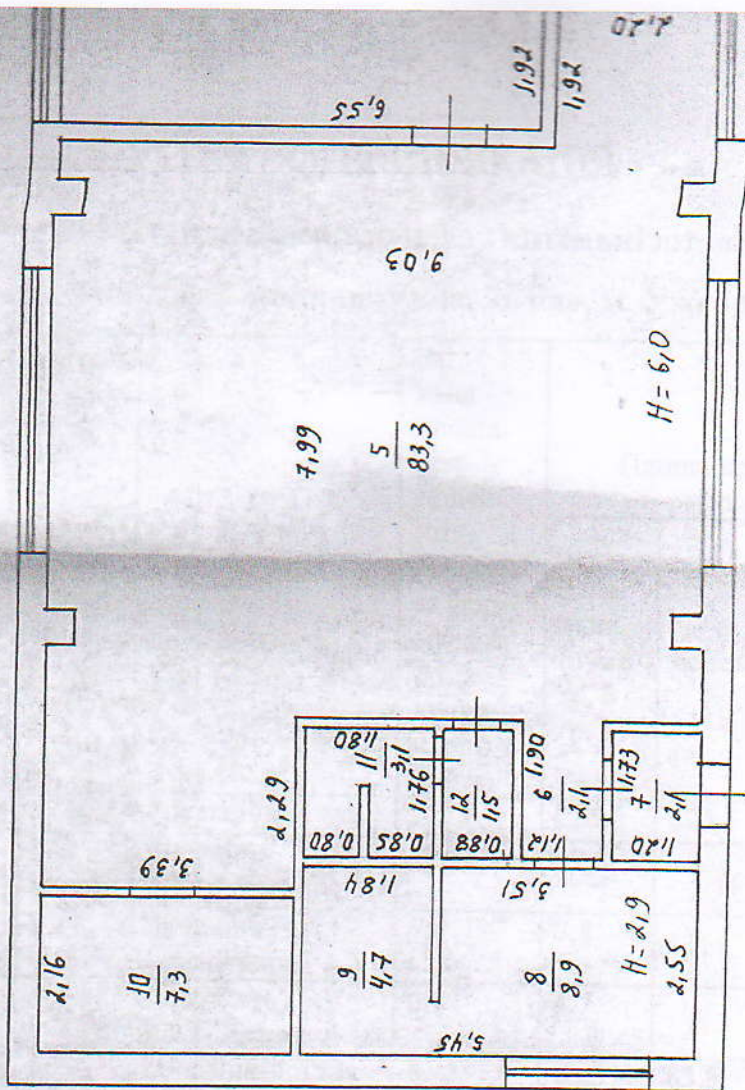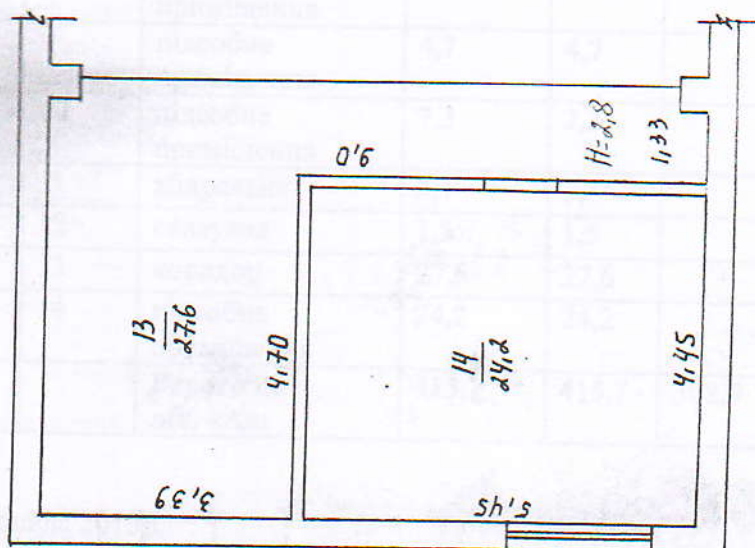

НКИ


буд. №

бульв. Андрюшова

Будинку (гаража, садового будинку, літньої кухні)
вул. (пров., площа) Закарпатська
місто (селище, село) Ужгород

Масштаб 1:100

й поверх

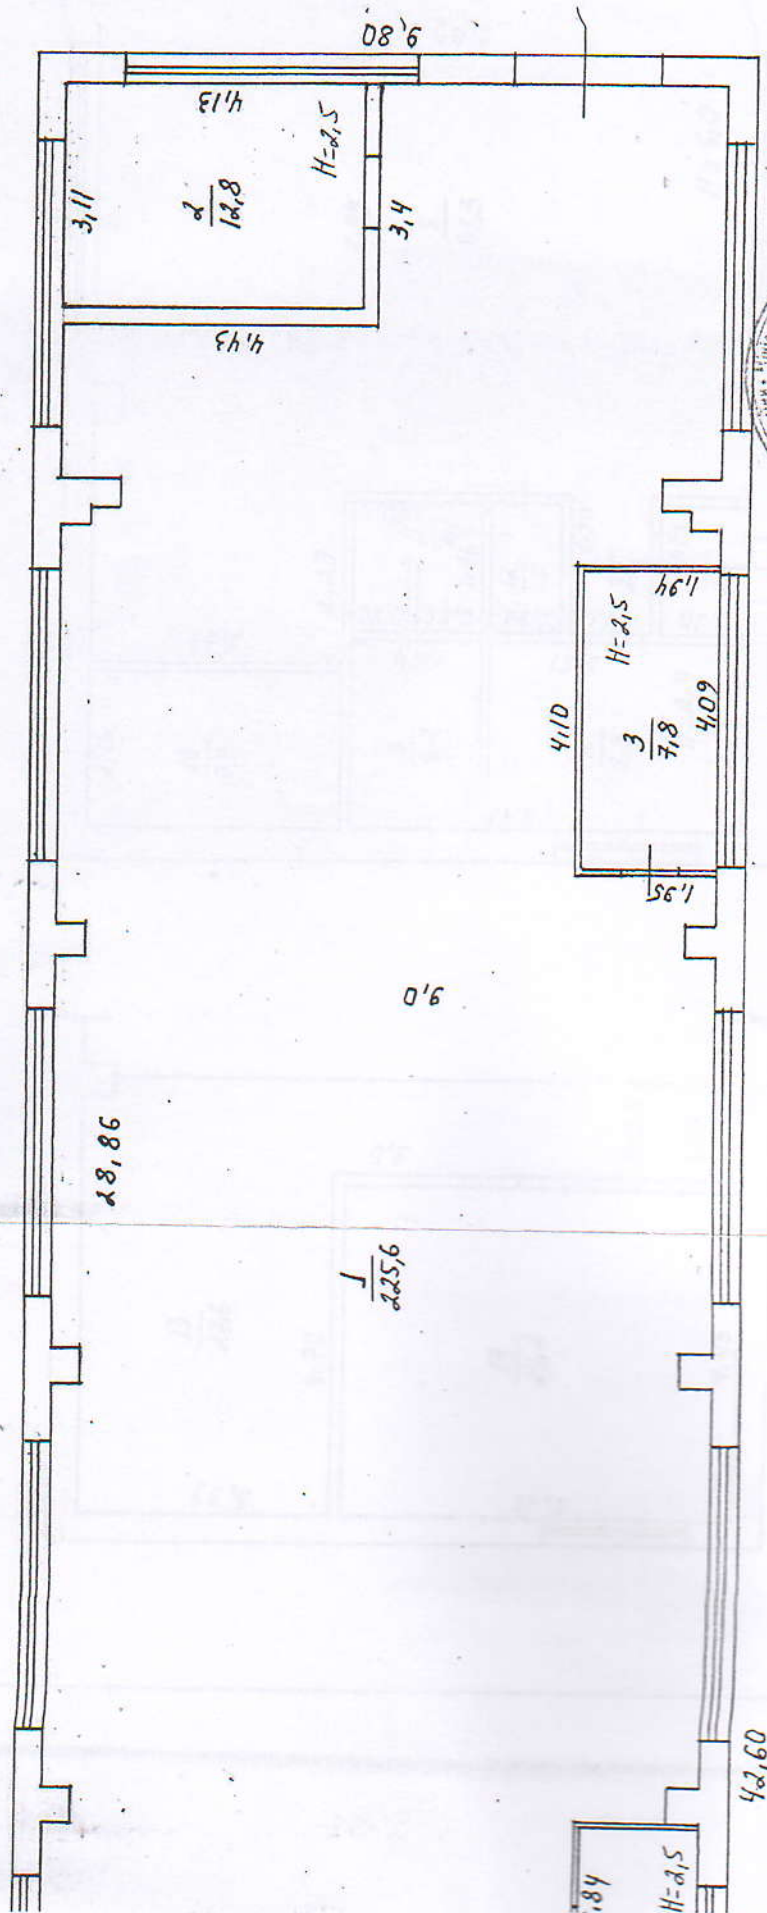

ФОП Блохіна В.М. (суб'єкт господарювання)				
Керівник	Блохіна В.М.	Блохіна В.М.	Блохіна В.М.	Блохіна В.М.
суб'єкта господарювання	Блохіна В.М.	Блохіна В.М.	Блохіна В.М.	Блохіна В.М.
Виконав	Блохіна В.М.	Блохіна В.М.	Блохіна В.М.	Блохіна В.М.
Перевірив	Блохіна В.М.	Блохіна В.М.	Блохіна В.М.	Блохіна В.М.
« 06 » листопада 2015 р.				

ЕКСПЛІКАЦІЯ

приміщень до плану котельні літ. «А»,
вул. Закарпатська, 26 «а», м. Ужгород

По- вер- хи	Номери груп примі- щень	Номе- ри примі- щень	Призначення приміщень	Зага- льна площа при- міщень (під- рахована за фор- мулами розра- хунку площі) (кв. м)	Площа приміщень (кв. м)			Площа примі- щень загаль- ного кристу- вання (кв.м)	Площ літніх примі- щень (кв. м)
					Зага- льна (сума гр. 8 та 9)	основна	Допо- міжна		
1		1	операційний зал	225,6	225,6	225,6			
		2	підсобне приміщення	12,8	12,8		12,8		
		3	підсобне приміщення	7,8	7,8		7,8		
		4	підсобне приміщення	4,7	4,7		4,7		
		5	операційний зал	83,3	83,3	83,3			
		6	коридор	2,1	2,1		2,1		
		7	тамбур	2,1	2,1		2,1		
		8	підсобне приміщення	8,9	8,9		8,9		
		9	підсобне приміщення	4,7	4,7		4,7		
		10	підсобне приміщення	7,3	7,3		7,3		
		11	вбиральня	3,1	3,1		3,1		
		12	санвузол	1,5	1,5		1,5		
2		13	коридор	27,6	27,6		27,6		
		14	підсобне приміщення	24,2	24,2		24,2		
			Всього по літ. «А»:	415,7	415,7	308,9	106,8		

«06» листопада 2015р.

Виконала В. Блохіна Блохіна В.М.



Перевірив В. Кіш Кіш В.М.