



██████ - приміщення, що пропонується для передачі в оренду (п.п 36, 37, 38, 39, 40), загальною площею 91,7 м²

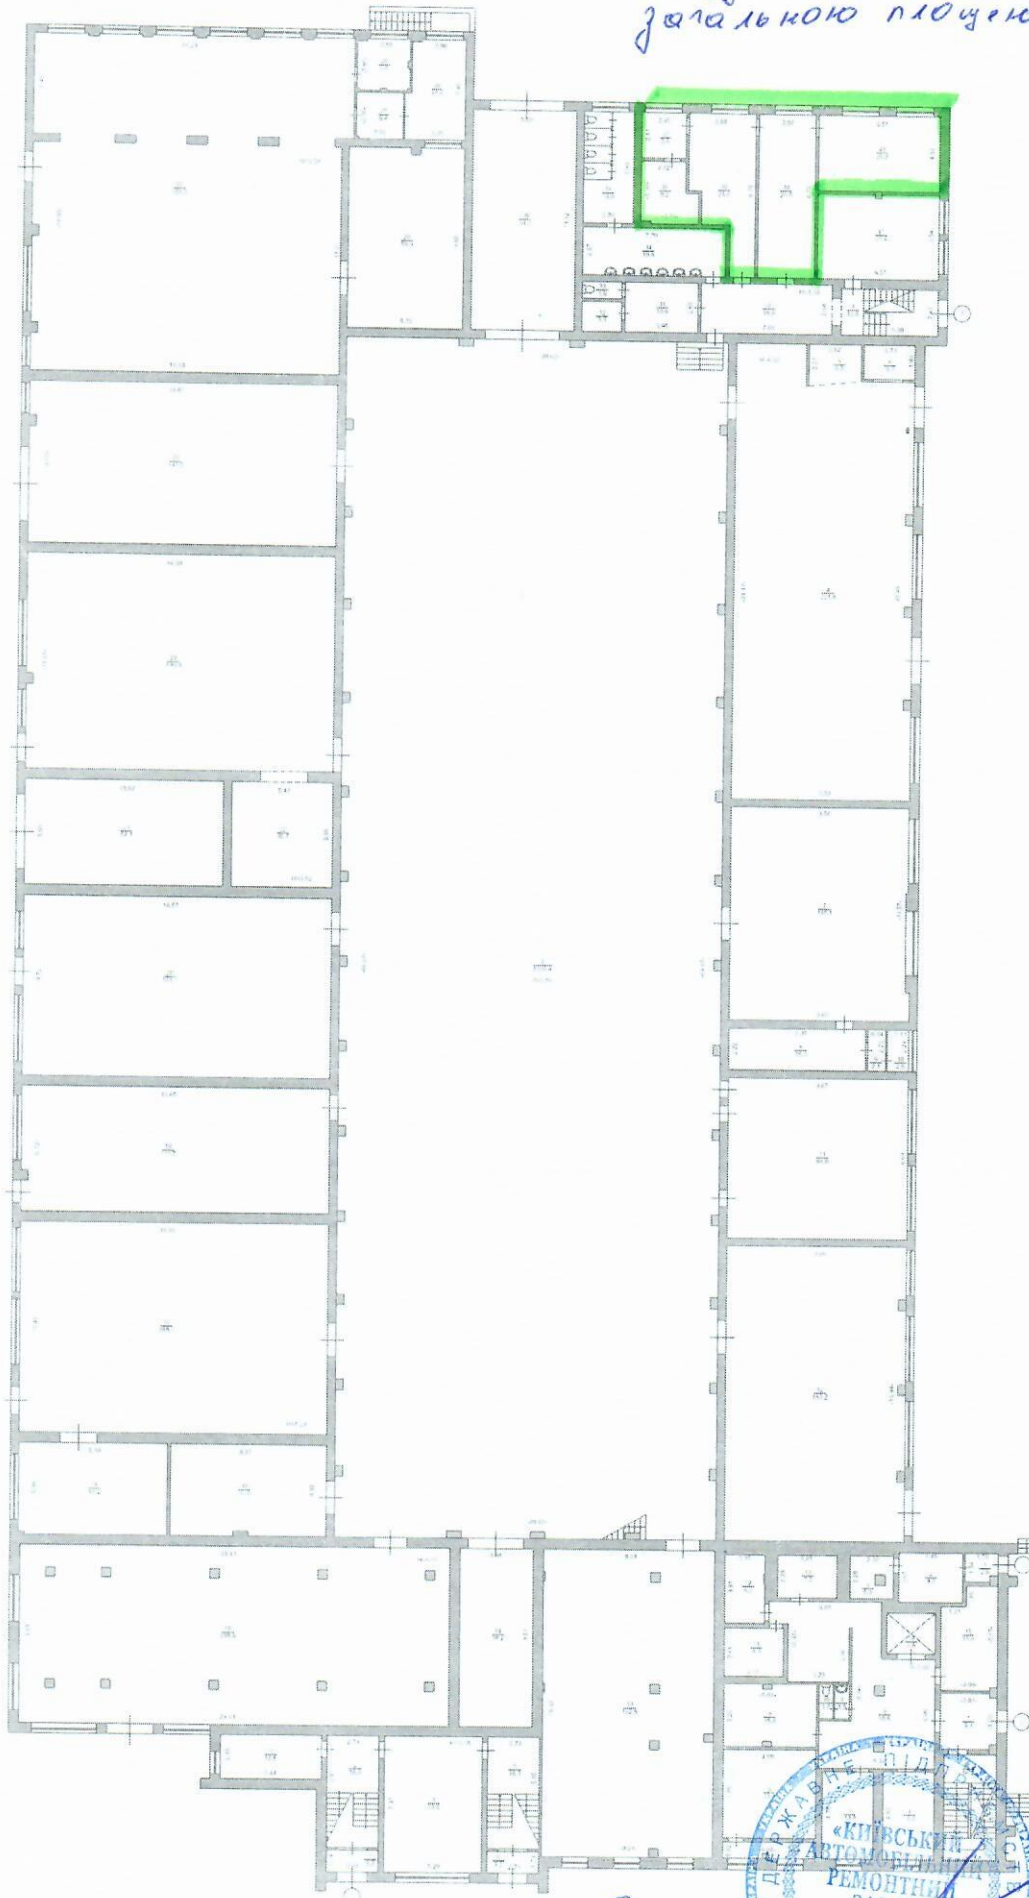

Директор
ДП, КАР

Д17, КАР

С. А. Полинчук

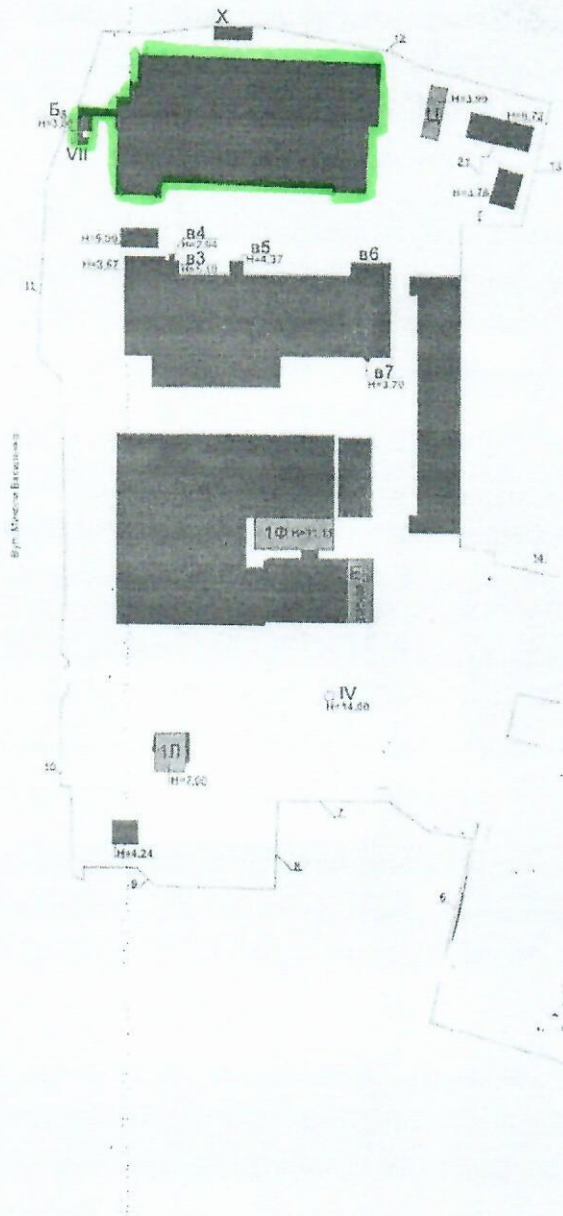

_____ - план розміщення будівлі, серед інших на території підприємства, в якій пропонується приміщення для передачі в оренду

Директор ФП «КАРЗ»



С.А. Пилипчук