


Оренда – приміщення гаражів літ. К-3, М-14 площею 39,00 кв.м. (П) Одеська обл., м. Одеса, вул. Академіка Корольова, буд. №43.

1. Фото

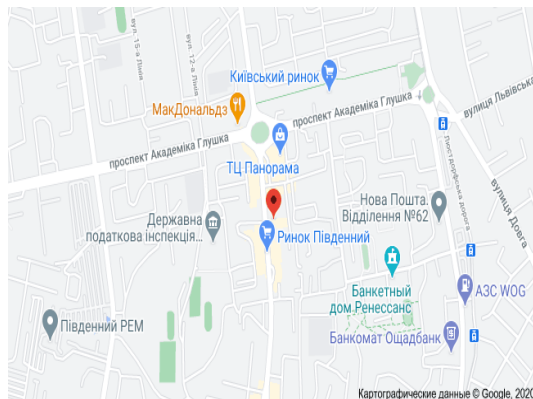



2. Опис лоту

Пропонуються до оренди приміщення гаражів загальною площею 39,00 кв.м. Об'єкт знаходиться у Київському районі, одне приміщення в ряду гаражів будівлі, друге – окремо стояча будова, окремо огорожений майданчик, за ринком «Південний», поряд соборний храм святого Спиридона Тримифунтського, ТРЦ «Панорама», затишне місце.

Характеристики

- кількість поверхів будівель – 1;
- електропостачання – відсутнє;
- опалення - відсутнє;
- водопостачання - відсутнє
- земельна ділянка – 0,0920 га.

Масштаб 1:500

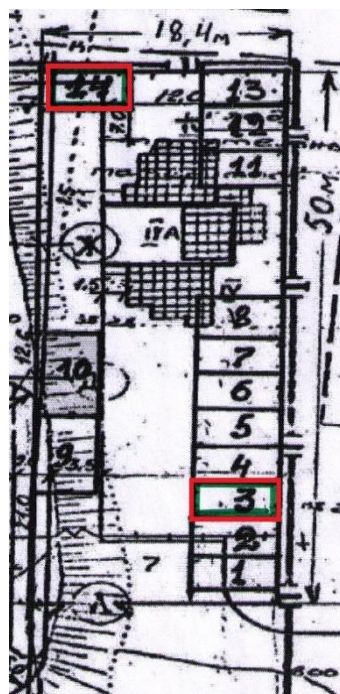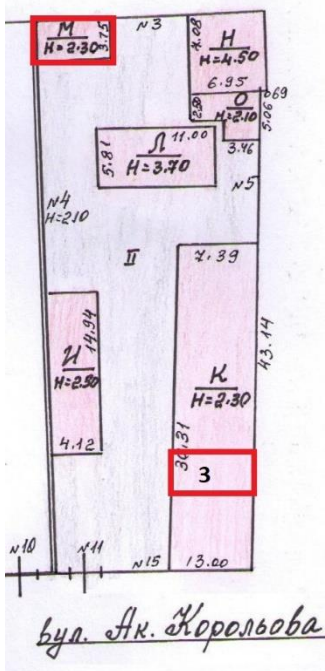

3. Ключові умови лоту

Адреса: 65113, Одеська обл., м. Одеса, вул. Академіка Корольова, буд.43

Назва: приміщення гаражів загальною площею 39,00 кв.м

С загальна, кв. м.	334,20
С пропонується до оренди, кв. м.	39,00
Початкова ставка оренди за 1 кв. м., грн. з ПДВ	33,26
Початкова орендна плата в 1 міс, грн. з ПДВ	1297,14
Розмір гарантійного внеску, грн. з ПДВ	778,28
Крок аукціону, грн. з ПДВ	25,00

При оцінці наданих конкурсних пропозицій застосовуватиметься критерій – найвища ціна

Оренда – приміщення гаражів літ. К-3, М-14 площею 39,00 кв.м. (П) Одеська обл., м. Одеса, вул. Академіка Корольова, буд. №43.

4. Умови лоту

4.1. Оренда об'єкту нерухомого майна (далі - ОНМ)

4.2. Ставка оренди за 1 м² майна, в місяць – зазначена з урахуванням ПДВ

4.3. Комунальні послуги, в місяць – Орендар сплачує в повному обсязі всі комунальні платежі по будівлі та послуги з утримання будівлі згідно прямих договорів укладених ним самостійно з постачальниками таких послуг.

- Електропостачання – відсутнє;
- Водопостачання, каналізація відсутнє
- Охорона, ОПС, прибирання території та вивіз сміття окремий договір з постачальником послуги.

4.4. Розмір плати за комунальні послуги та послуги з утримання комерційної нерухомості може бути змінений у разі зміни або запровадження нових цін, тарифів на комунальні послуги, введення інших обов'язкових зборів і платежів згідно з законодавством України. Податки – суму податку на нерухомість та орендну плату за землю включено до складу орендної плати. Додатково Орендарем не компенсуються.

4.5. Термін оренди - 2 роки і 11 місяців. Після спливу терміну оренди за договором проводиться новий аукціон, за результатами якого визначається Орендар на наступний строк оренди. Приміщення наразі передані в оренду до 14.11.2021 року. За результатами проведеного електронного аукціону, діючому орендарю буде запропоновано скористатися своїм переважним правом щодо продовження договору оренди на новий строк за ставкою переможця аукціону, незалежно від того, чи приймав такий орендар участь в аукціоні. У разі прийняття діючим орендарем умов щодо продовження договору оренди за ставкою переможця аукціону, договір оренди буде укладено з таким орендарем, а результати аукціону скасовані організатором.

4.6. Індексація оренди – щорічне підвищення орендної плати на 10%.

4.7. Орендні канікули – не передбачені

4.8. Ремонт під власні потреби здійснюється силами та за рахунок Орендаря

4.9. Передача нерухомого майна – здійснюється після сплати Орендарем грошової суми застави в розмірі не менше ніж сума місячної орендної плати.

4.10. Додаткові умови:

- Застосування типового договору оренди майна комерційного призначення, що затверджений АТ «Укртелеком».
- Орендар зобов'язується отримати доступ до телекомунікаційних послуг, а саме доступ до мережі Інтернет за технологіями (ADSL, FTTx або/та GPON), підписавши з АТ «Укртелеком» відповідний договір про надання таких послуг.
- Орендар зобов'язується встановити в Орендованому майні технічні засоби обліку електричної енергії, а саме інтервальні (погодинні) лічильники з погодженими з АТ «Укртелеком» параметрами.
- АТ «Укртелеком», як Організатор аукціону, має право дискваліфікувати учасника строком на 2 місяці у разі, якщо він, або пов'язана з ним особа, має дебіторську заборгованість перед Товариством та/або має інший негативний досвід роботи з Товариством за іншими правочинами, а також у разі наявності хоча б одного випадку відмови даного учасника від підписання Протоколу торгів, або договору оренди за іншими аукціонами Організатора.

5. Вимоги до учасників

5.1. До учасників електронного аукціону застосовуються умови, визначені Регламентом електронної торгової системи Prozorro.Продажі

5.2. Після оголошення результатів аукціону Переможець діє згідно та в терміни, визначені Регламентом електронної торгової системи Prozorro.Продажі.

6. Умови дискваліфікації Учасника, що визначений переможцем Електронного аукціону

6.1. В разі невиконання Переможцем викладених вище умов, право на оренду анулюється, а учасник, що не виконав свої зобов'язання відсторонюється від участі у подальших торгах АТ «Укртелеком» строком на 2 місяці.

6.2. Наявність ознак здійснення незаконного підприємництва

6.3. Наявність інформації про факти здійснення Учасником (керівниками, засновниками юридичної особи, фізичною особою) шахрайських дій та інших злочинів відносно активів Товариства або їх причетність до таких дій

6.4. Наявність інформації про факти порушення кримінальних справ відносно Учасника, які можуть вплинути на визнання договору оренди не дійсним.

7. Контактні дані з питань оренди

0800-509-100 – гаряча лінія
091-114-04-65 – корпоративний
e-mail: property@ukrtelecom.ua