


ПІДВАЛ ЗА ПОВЕРХАМИ

на будівлю літер "А" Д Заступник начальника
по вулиці бульвару, буд. № 13 КП "Київжитлоспецексплуатація"
району Солом'янський м. Київ Віра МУСІЄНКО



ПІДВАЛ ЛІТЕРИ "А"

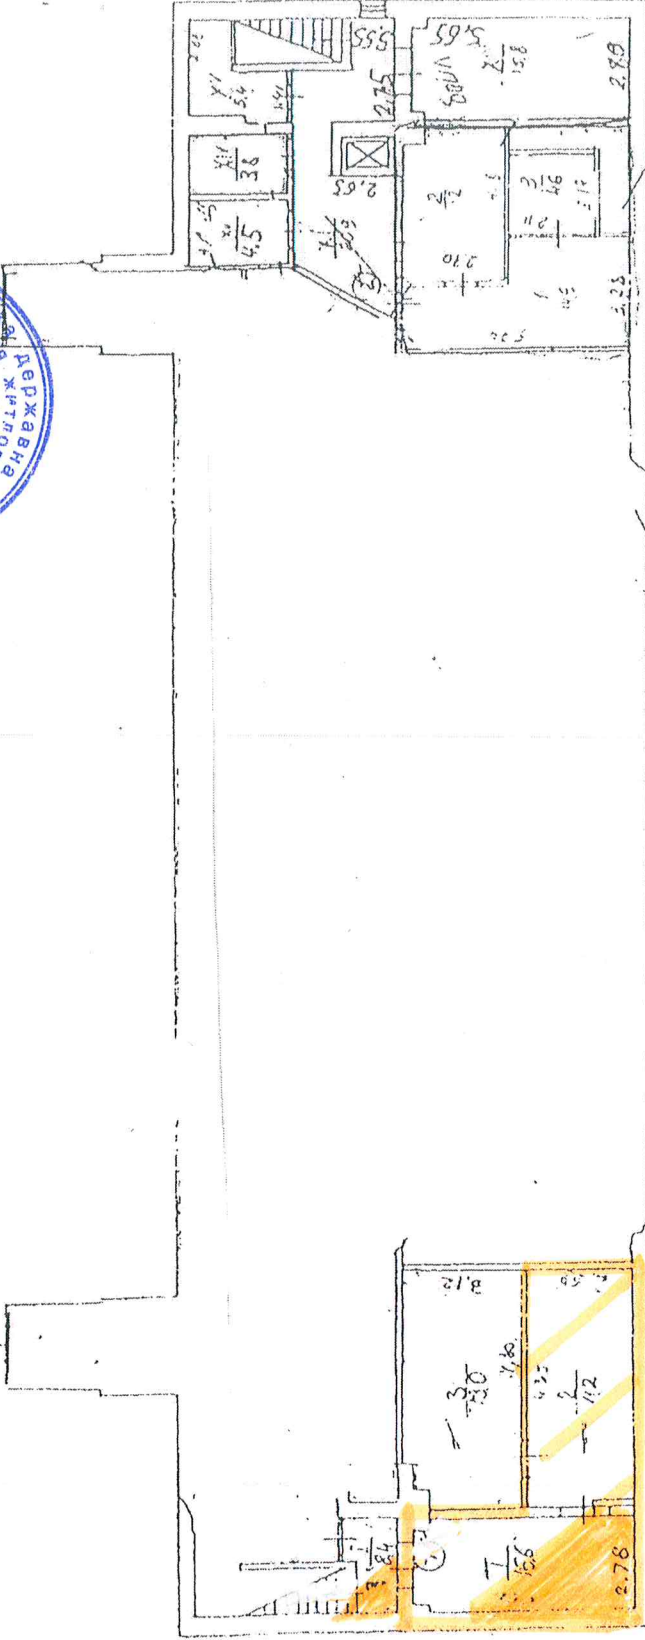

Товариство з обмеженою відповідальністю "Чобіток"

Київське міське бюро технічної інвентаризації та реєстрації	
права власності на об'єкт нерухомого майна	
Начальник бюро	Сейдур
Склад технічної документації	Сейдур
Перевірив бригаду	ВТК № 1
Косов	Косов


Інженер-інспектор 1 кат. Л. ПРИГАРА

з будівлю мітер "А" по вул.
б. Чомарева 13
 ретельно встановити в плані
 Масштаб = 1:100

Товариство з обмеженою
 відповідальністю "Чобіток"

Поворх І
 луг "А"

Заступник начальника
 КП «Київгазпостпеккультатія»
 В.Мусієнко

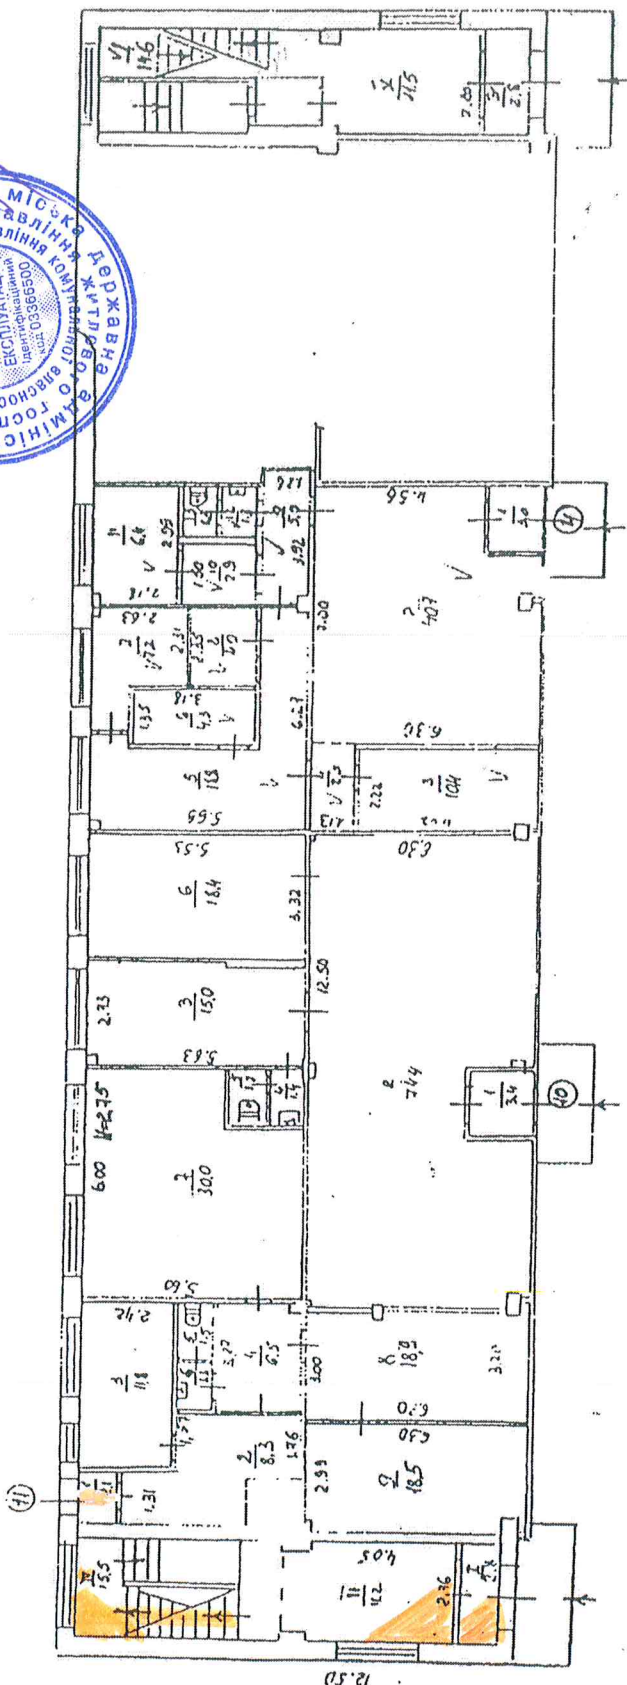


Місця №4, 10, 11

[Signature]


Інженер-інспектор 1кат.

Л. ПРИГАРА

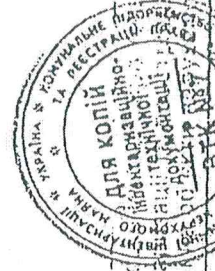

Київська міська спеціалізована підприємство експлуатації теплопостачання	Інженер-інспектор 1кат.	Л. ПРИГАРА
Начальник	Виконав	Перевірено
" 19 "	01	085 п. 1023

**Ремонт
взуття**

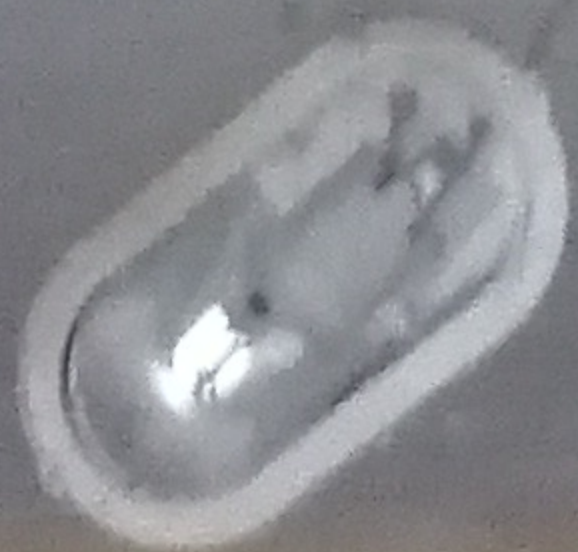

РАТЕНКО
Ольга Николаевна
Полковник









