

ПП «ЖМЕРИНСЬКЕ МІСЬКРАЙОННЕ
БЮРО ТЕХНІЧНОЇ ІНВЕНТАРИЗАЦІЇ»

e-mail: zhmerynkadom@ukr.net
тел.(моб.) +38(098)3980013, +38(068)2138883
Вінницька обл., м. Жмеринка,
вул. Валерія Брезденюка, буд. №2, оф. №2

Інвентаризаційна
справа N

2337

ТЕХНІЧНИЙ ПАСПОРТ

НА ГРОМАДСЬКИЙ БУДИНОК

Вулиця (провул., площа) Тімірязєва № 8
місто (селище, село) Жмеринка
район Жмеринський
область Вінницька

Замовник технічної інвентаризації або уповноважена ним особа
(прізвище, ім'я та по батькові фізичної особи або найменування юридичної особи)

Замовник: Жмеринська районна рада

Паспорт виготовлено станом на
"06" червня 2019 р.

Керівник ПП «Жмеринське міськрайонне БТІ»

Дубовий Є.С.
(підпис, прізвище)


Виконав: [підпис]
М.П. (підпис)
Перевірив: [підпис]
(підпис)

Капельчук С.М. серія АЕ №005030
(П.І.Б., серія, номер кваліфікаційного сертифіката)

Дубова Т.Ю. серія АЕ №004803
(П.І.Б., серія, номер кваліфікаційного сертифіката)

СХЕМА РОЗТАШУВАННЯ БУДІВЕЛЬ ТА СПОРУД

вулиця (провул., площа) Тімірязєва
 місто (селище, село) Жмеринка буд. № 8
 район Жмеринський область Вінницька

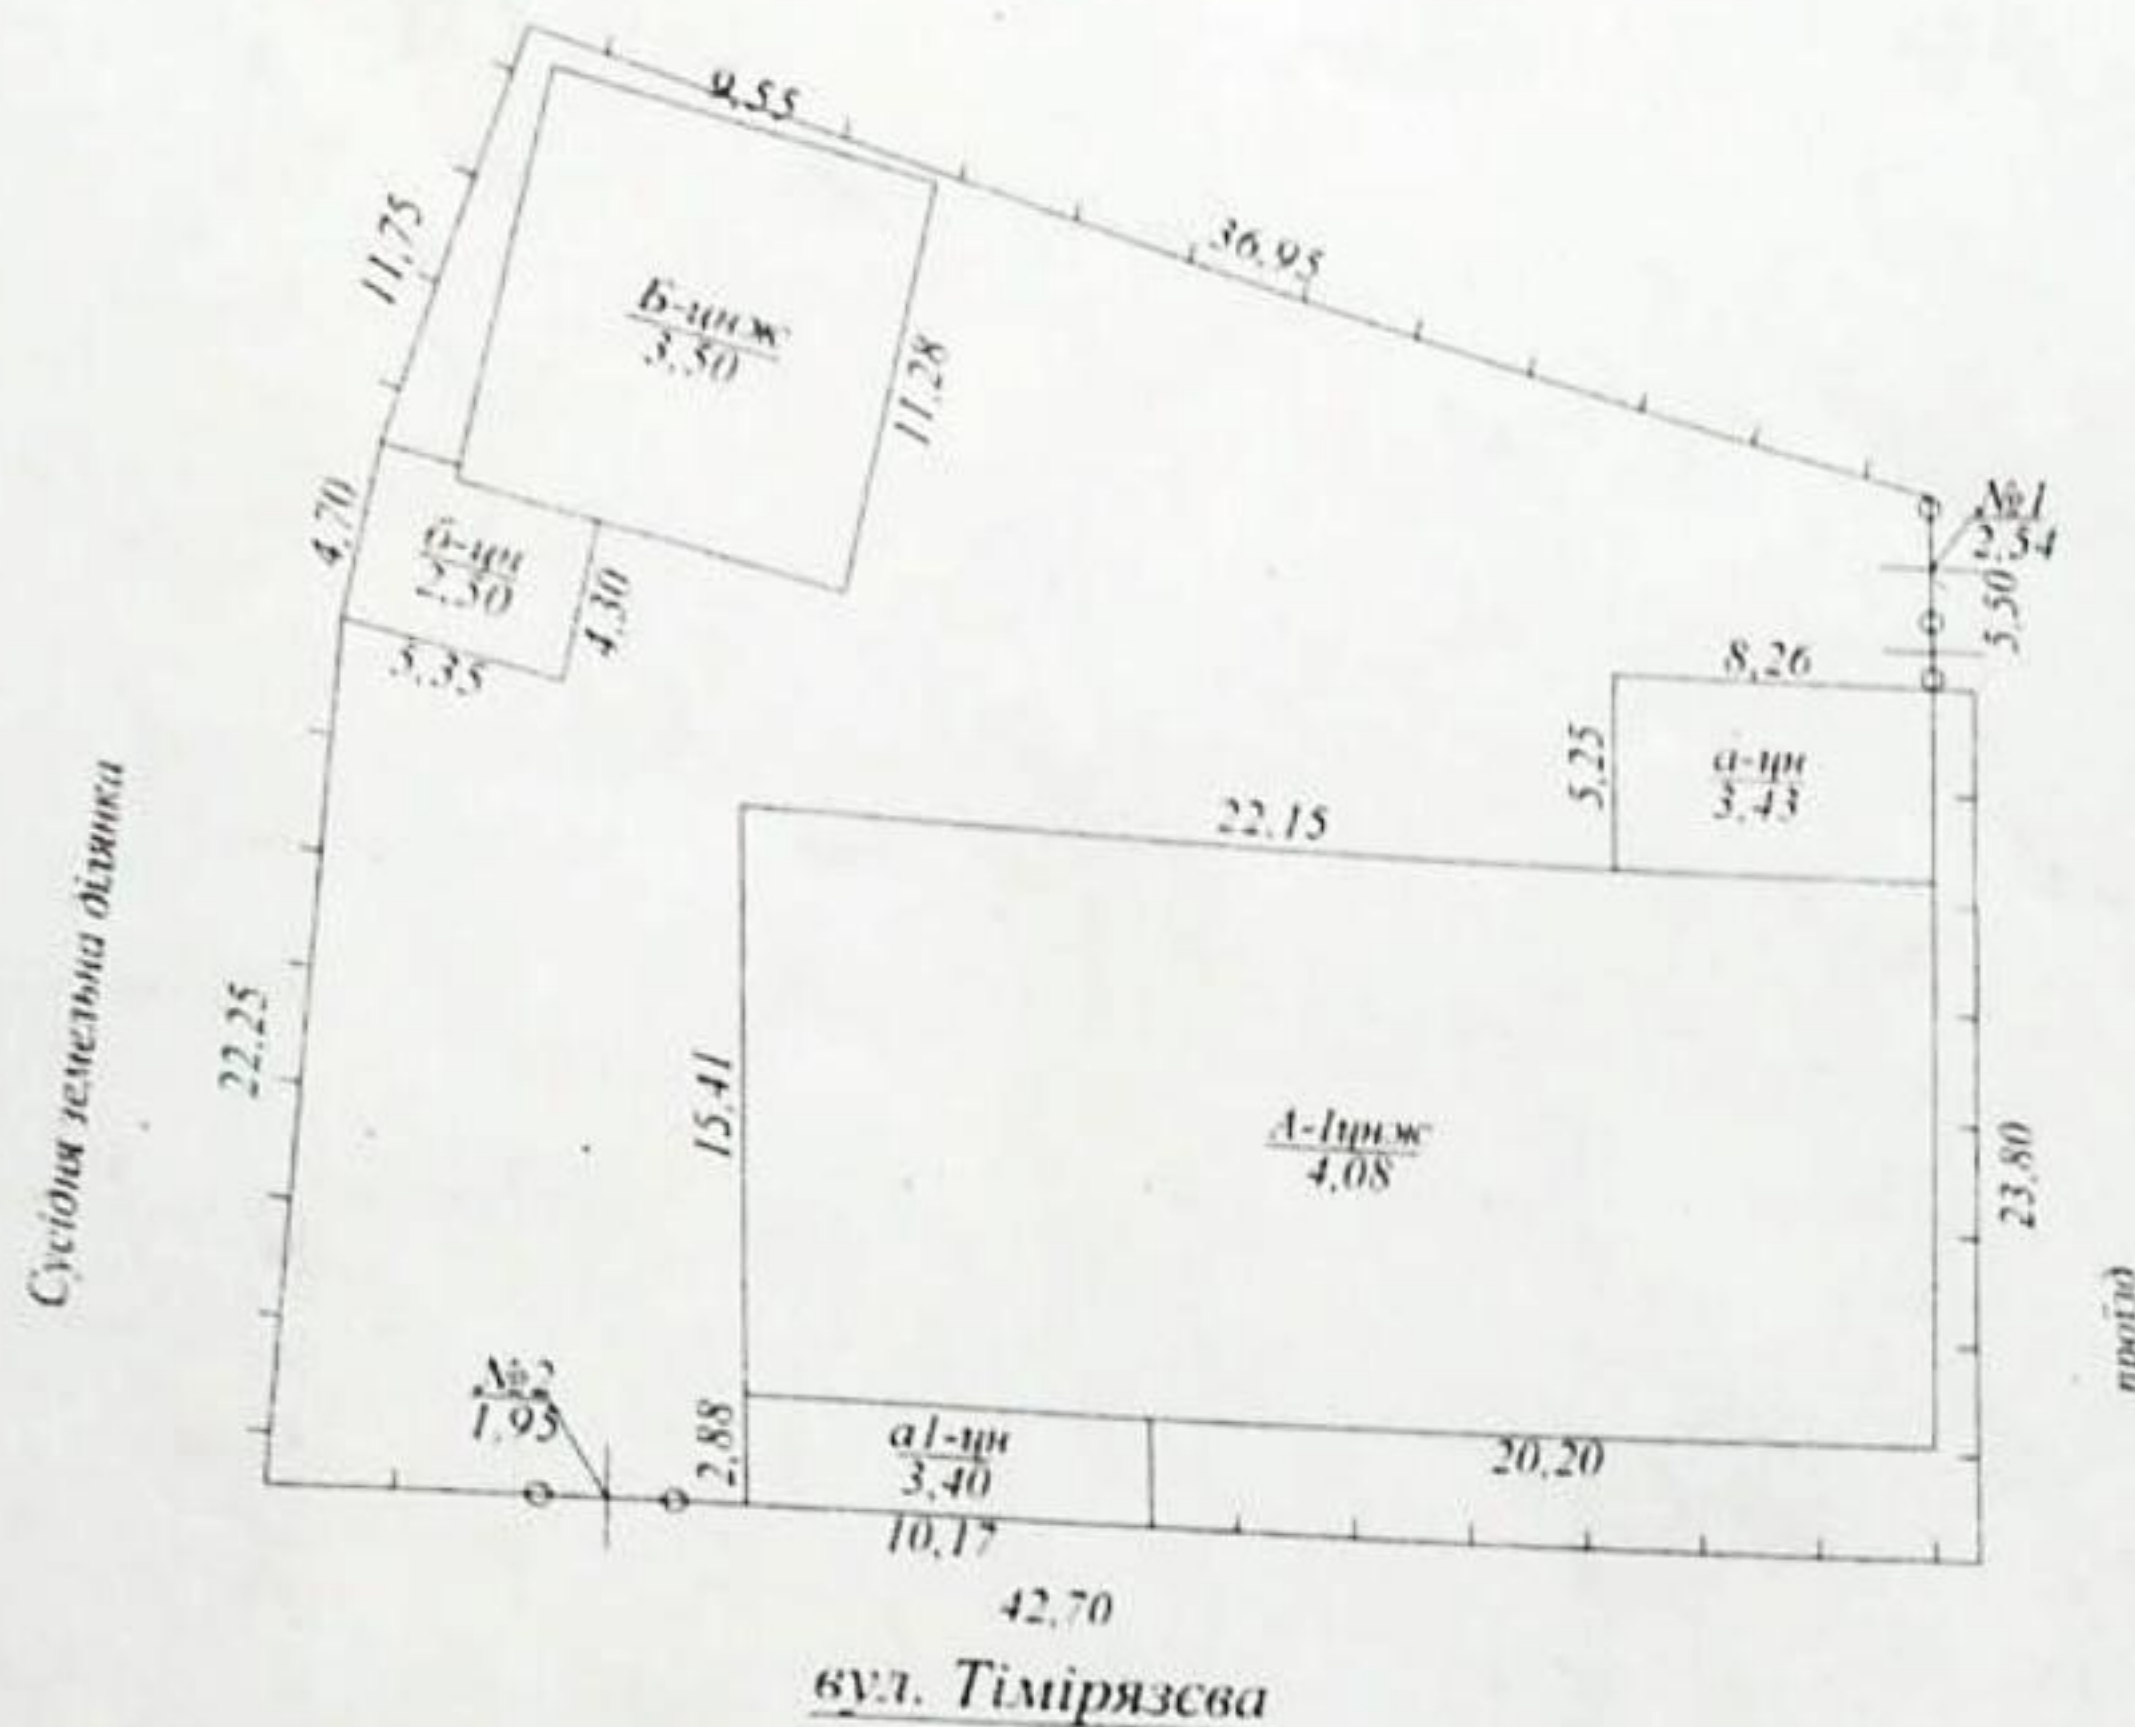

План земельної ділянки є схематичним, не є документацією із землеустрою та не посвідчує права на земельну ділянку

ЕКСПЛІКАЦІЯ до схеми розташування будівель та споруд

Літери або номер за планом	Назва будівель та споруд	Площа земельної ділянки (кв.м), у тому числі				Примітка
		загальна площа	усього під забудовою	під основною будівлею	під господарськими, допоміжними будівлями і спорудами	
А	будівля кінопрокату	1370	673	673		
а	прибудова					
а1	котельня					
Б	гараж					
б	гараж					
№1	ворота з хвірткою					
№2	ворота з хвірткою					

ЖМЕРИНСЬКЕ МІСЬКРАЙОННЕ
 БЮРО ІНЖЕНЕРНОЇ ІНВЕСТИЦІЙ
 Дубовий Є.С.
 інженер Капельчук С.М.
 інженер Дубова Т.Ю.
 червня 20 19 р.

Громадського будинку
будівля кінопрокату

"А" жипте

$$\frac{N_0}{8}$$

Тимирязева

перинка

вулиця (провулок, площа)
місто (селище, село) Ж
район Жеринський
область Вінницька

Мащтаб 1:100



ПЛАН

громадського будинку

гараж

літера "Б"

(призначення)


вулиця (провулок, площа) Тімірязєва № 8

місто (селище, село) Жмеринка

район Жмеринський

область Вінницька

Масштаб 1: 100

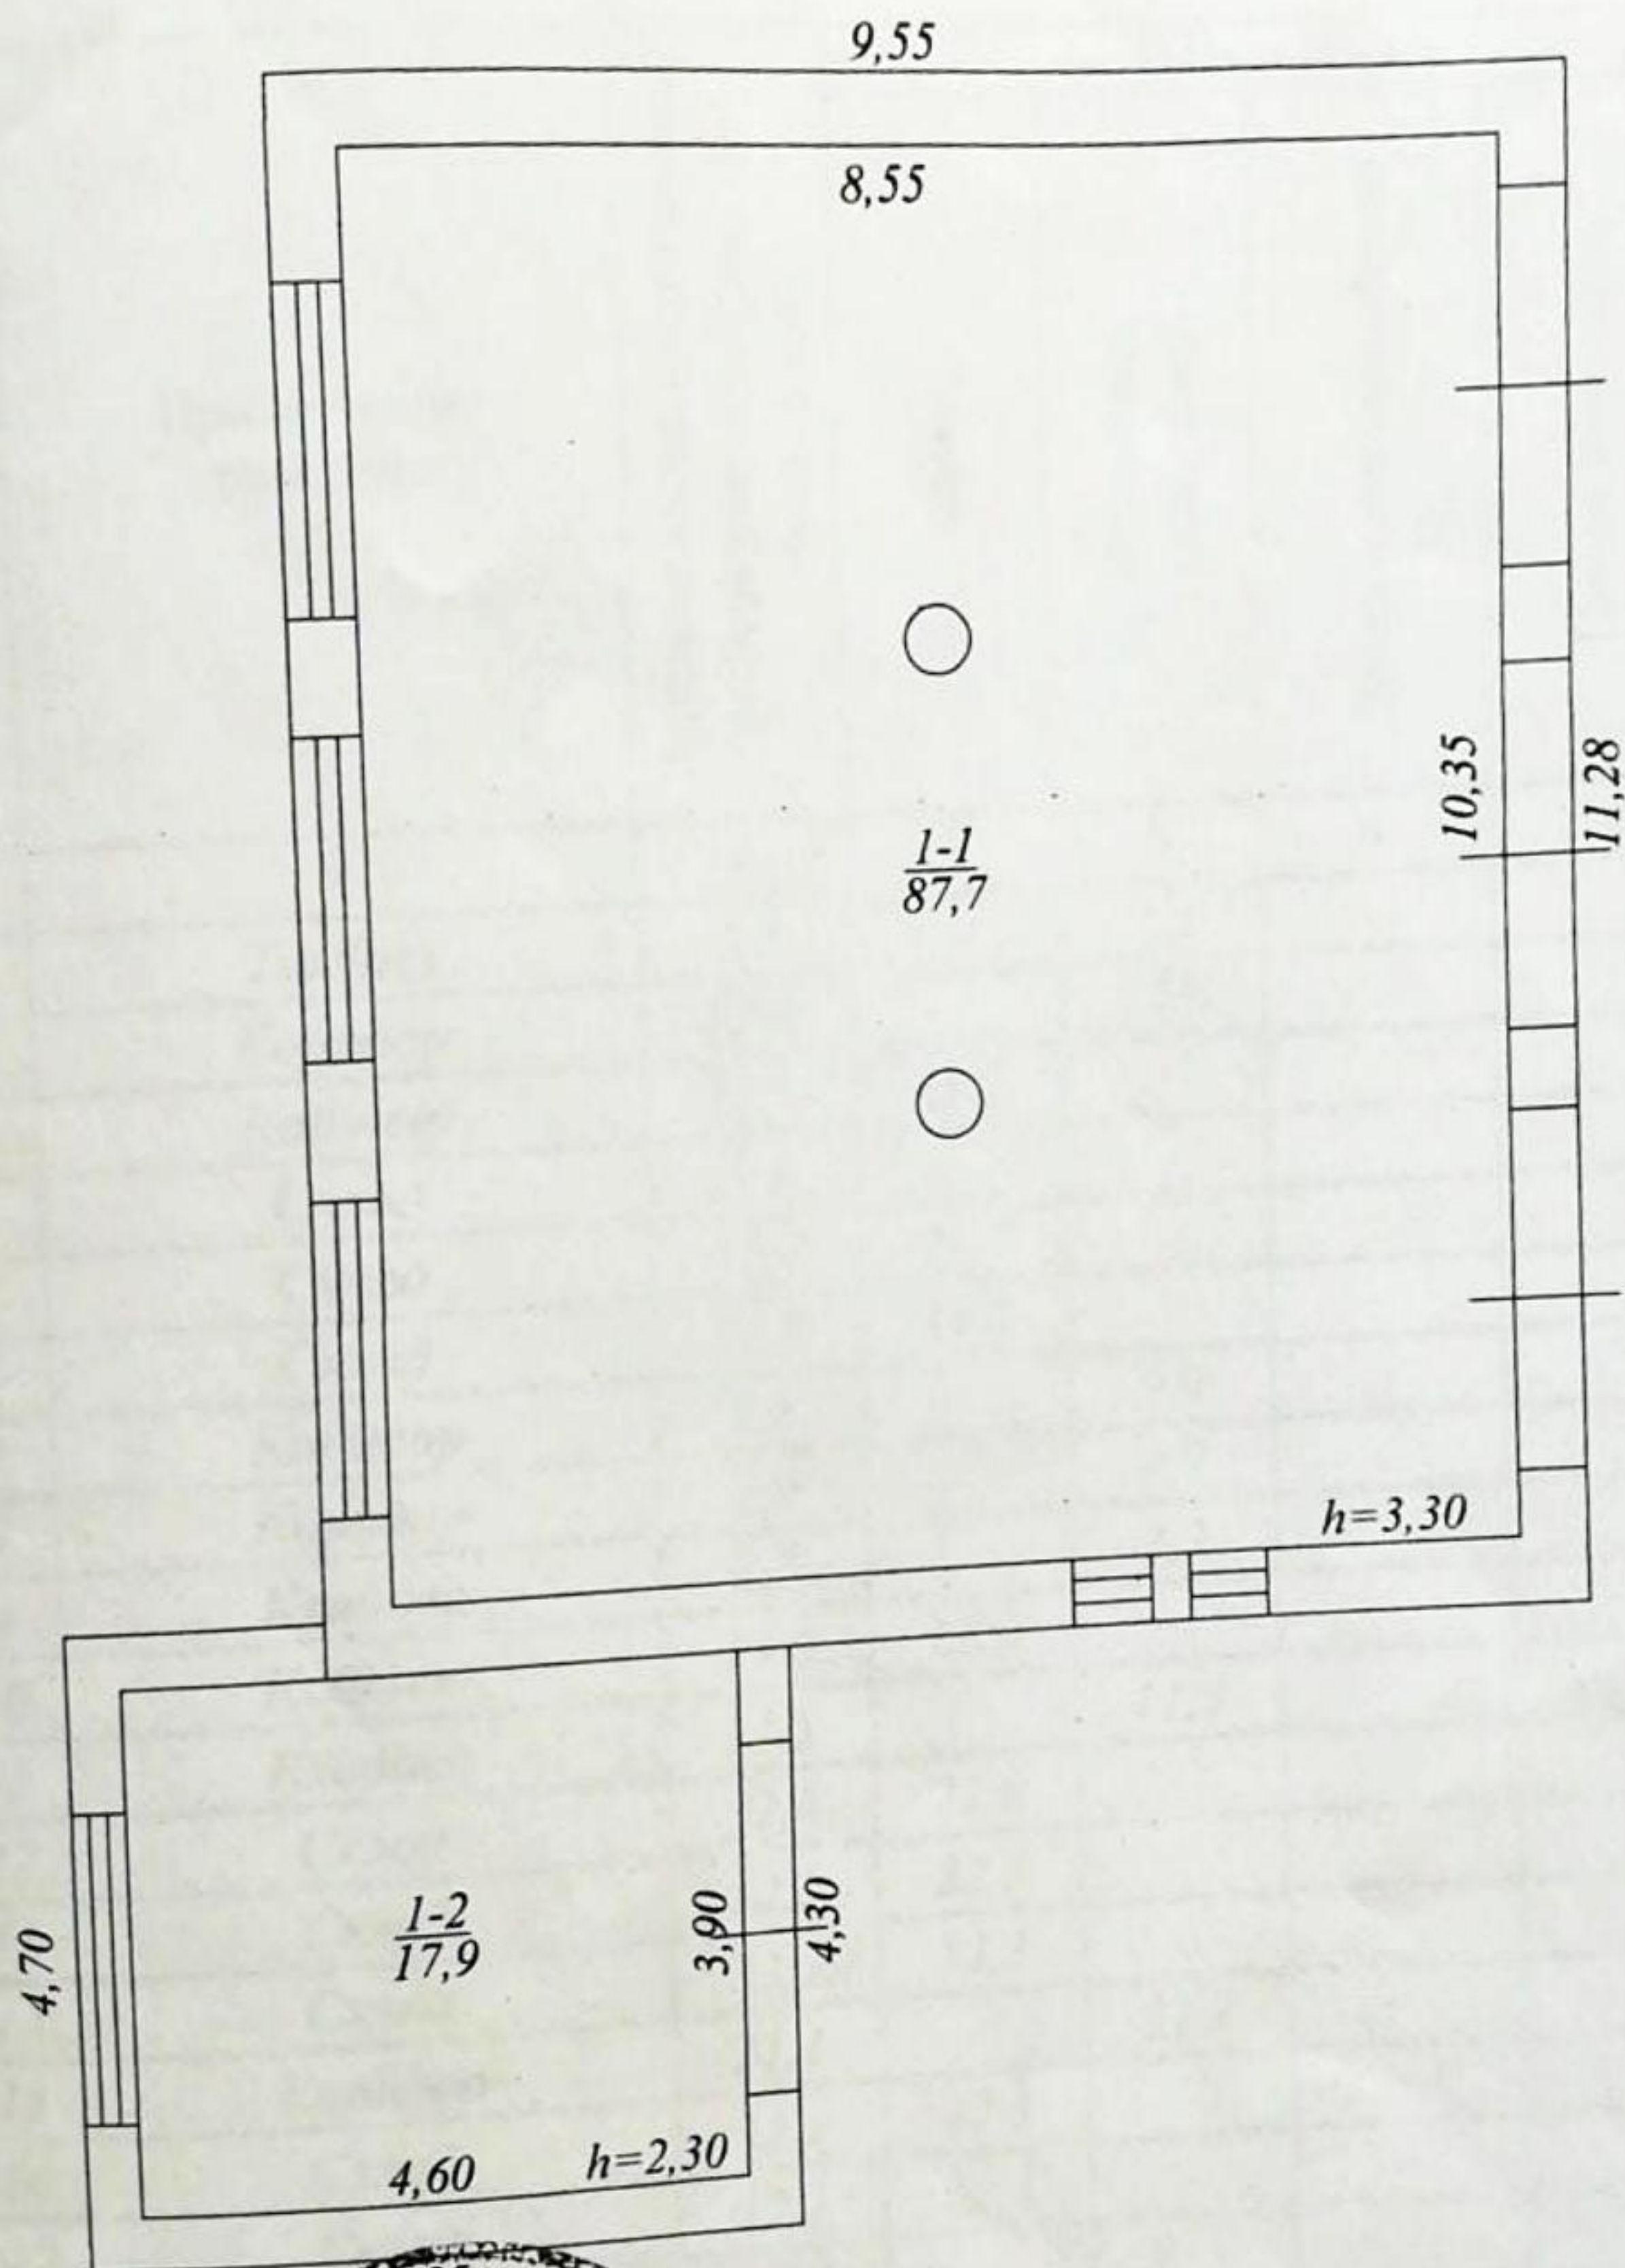

ЖМЕРИНСЬКЕ МІСЬКРАЙОННЕ БЮРО ТЕХНІЧНОЇ ІНВЕНТАРИЗАЦІЇ Ідентифікаційний код 41905808	
Керівник	Інженер Дубовий С.М.
Виконав	Інженер Бабенко Т.Ю.
Перевірів	
" 06 " червня	

ЕКСПЛІКАЦІЯ приміщень громадського будинку

будівля кінопрокату, гараж

літера " А; Б "

(призначення)

Вулиця (провулок, площа) Тімірязєва, № 8,

місто (селище, село) Жмеринка,

район Жмеринський,

область Вінницька

1	2	3	4	5	6	Площа (кв.м)				11
						Основна	Допоміжна (підсобна)	Літніх приміщень (кв.м)	Площа приміщень загального користування	
				Призначення приміщень	Загальна площа (підрахована за формулами розрахунку площ) (кв.м)					
			1	Тамбур	1,5		1,5			
			2	Коридор	12,8		12,8			
			3	Кабінет	13,1	13,1				
			4	Склад	5,3	5,3				
			5	Склад	31,7	31,7				
			6	Склад	31,3	31,3				
			7	Коридор	9,8		9,8			
			8	Коридор	4,9		4,9			
			9	Кладова	2,7		2,7			
			10	Кабінет	15,0	15,0				
			11	Кладова	11,3		11,3			
			12	Склад	22,6	22,6				
			13	Склад	22,5	22,5				
			14	Склад	33,3	33,3				
			15	Коридор	21,1		21,1			
			16	Склад	42,3	42,3				
			17	Склад	12,1	12,1				
			18	Коридор	17,6		17,6			
			19	Кабінет	11,0	11,0				
			20	Кабінет	9,5	9,5				
			21	Коридор	11,8		11,8			
			22	Тамбур	1,7		1,7			
			23	Туалет	1,3		1,3			
			24	Коридор	6,0		6,0			
			25	Електрощитова	2,9		2,9			
			26	Кабінет	27,6	27,6				
			27	Кабінет	12,9	12,9				

