

Комунальне підприємство
«Бершадське районне бюро технічної інвентаризації»

Область Вінницька

Район Бершадський

Інвентаризаційна справа №

Місто (село, селище) Флорини

Реєстровий №

60

Технічний паспорт

на майновий комплекс

комплекс будівель та споруд

(призначення)

№ 1 а вулиця (провулок, площа) Тоголя

місто (село, селище) Флорини

Власник

(юридична, фізична особа)

Дата народження

Ідентифікаційний номер

Розмір частки власності

Приватне Акціонерне
Товариство "Бершадський
кабінет"

05513371

1/1

Паспорт виготовлено за станом на

22 06 20 12 р.

Начальник БТІ

О. Калло

(підпис, прізвище)

Виконав

В. Стасюк
пис, прізвище)



ДОВІДКА

про належність будівель с. Тюринге

по вул. (пров.) Гоголя, 1а

зареєстрованих бюро технічної інвентаризації в реєстровій книзі № 1018-2
за реєстровим № 60


за реєстровим № 60

№ з/п	Прізвище, ім'я, по батькові власника	Документи, що підтверджують право власності	Долі	Дата та підпис виконавця
1	Григоренко Андрійович	Свідоцтво про право власності СРС 398406 від 27.08.14	1/1	27.08.14

СХЕМАТИЧНИЙ ПЛАН розміщення будівель та споруд на земельній ділянці

місто/село
вулиця

с. Флориче
Тоголя Іа

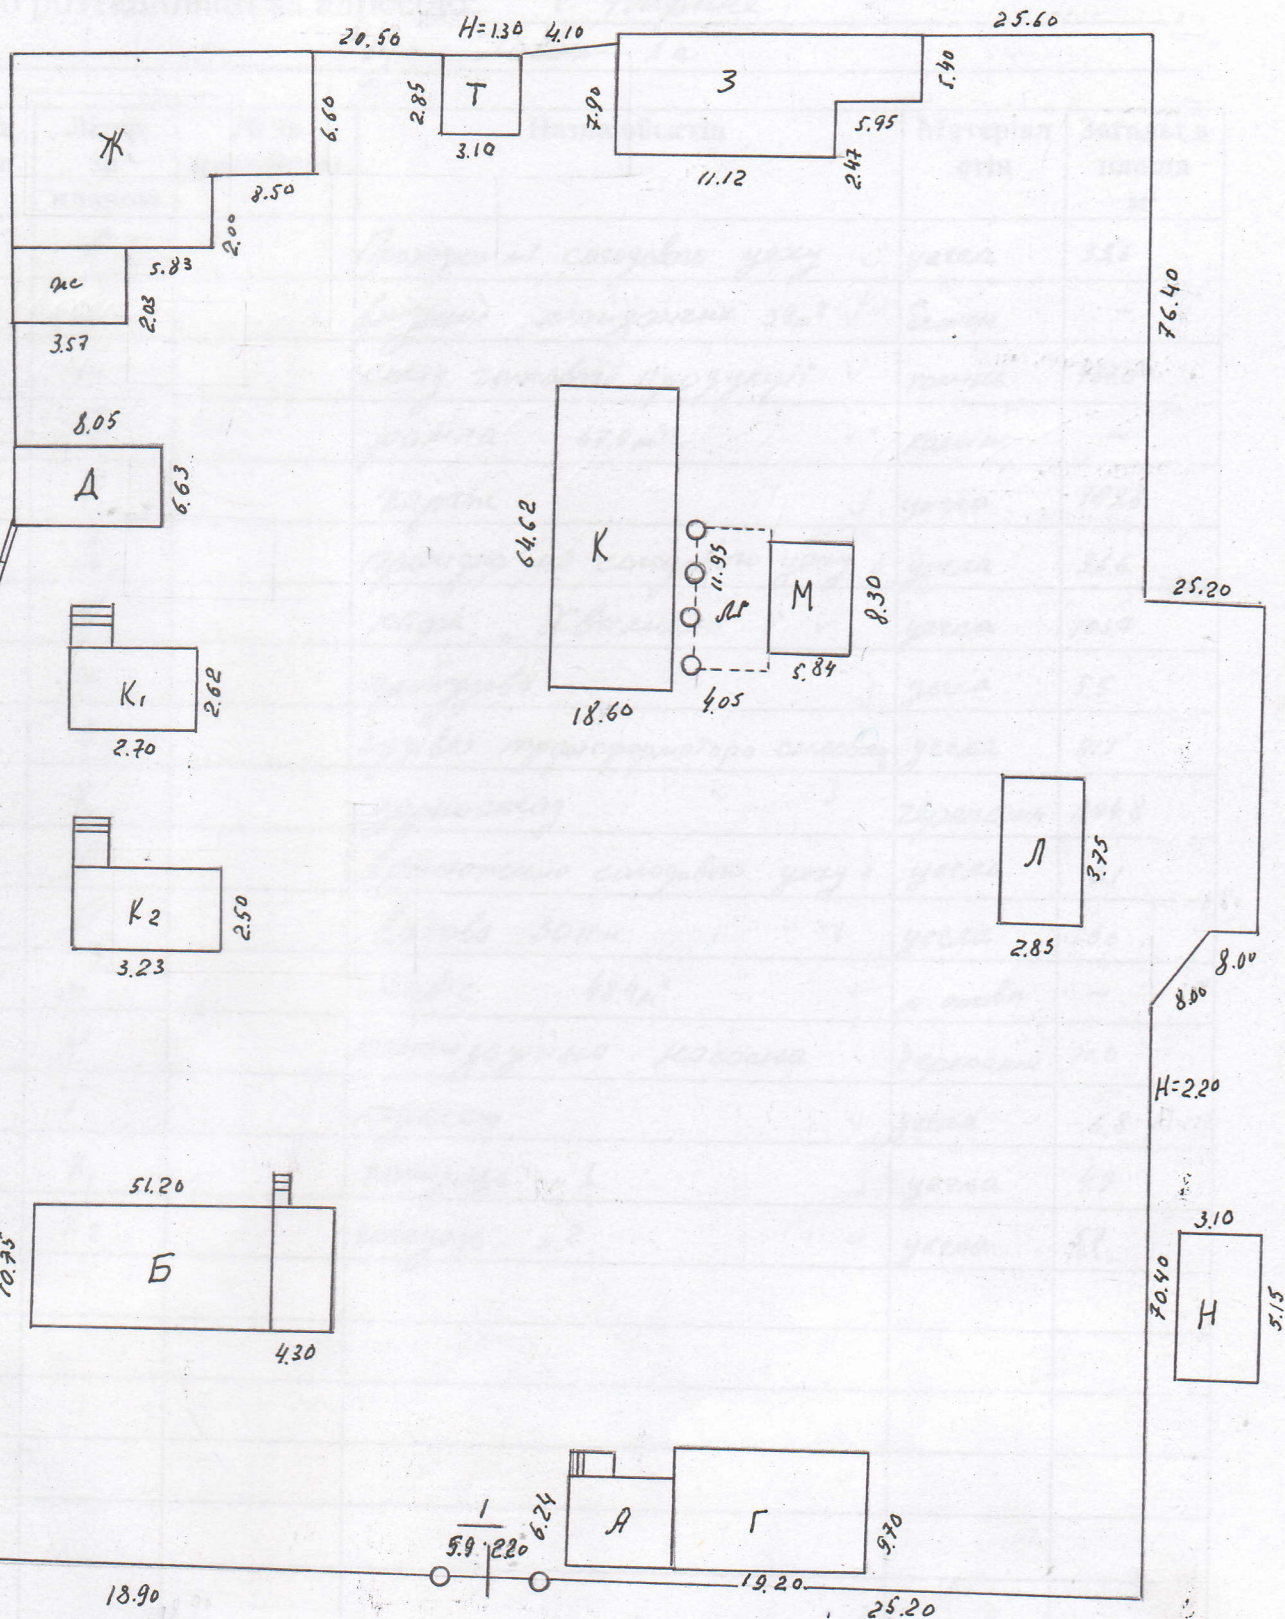


Експлікація
до схематичного плану розміщення будівель та споруд
що розташовані за адресою: с. Флоринке

Byr. Torane 2a

2131.6

ПОПОВЕРХОВИЙ ПЛАН

на будівлю п.т. "АГ" поверх і
 по вулиці Тоголя буд. № 1а
 місто (село) Федорине район _____
 Масштаб 1:100

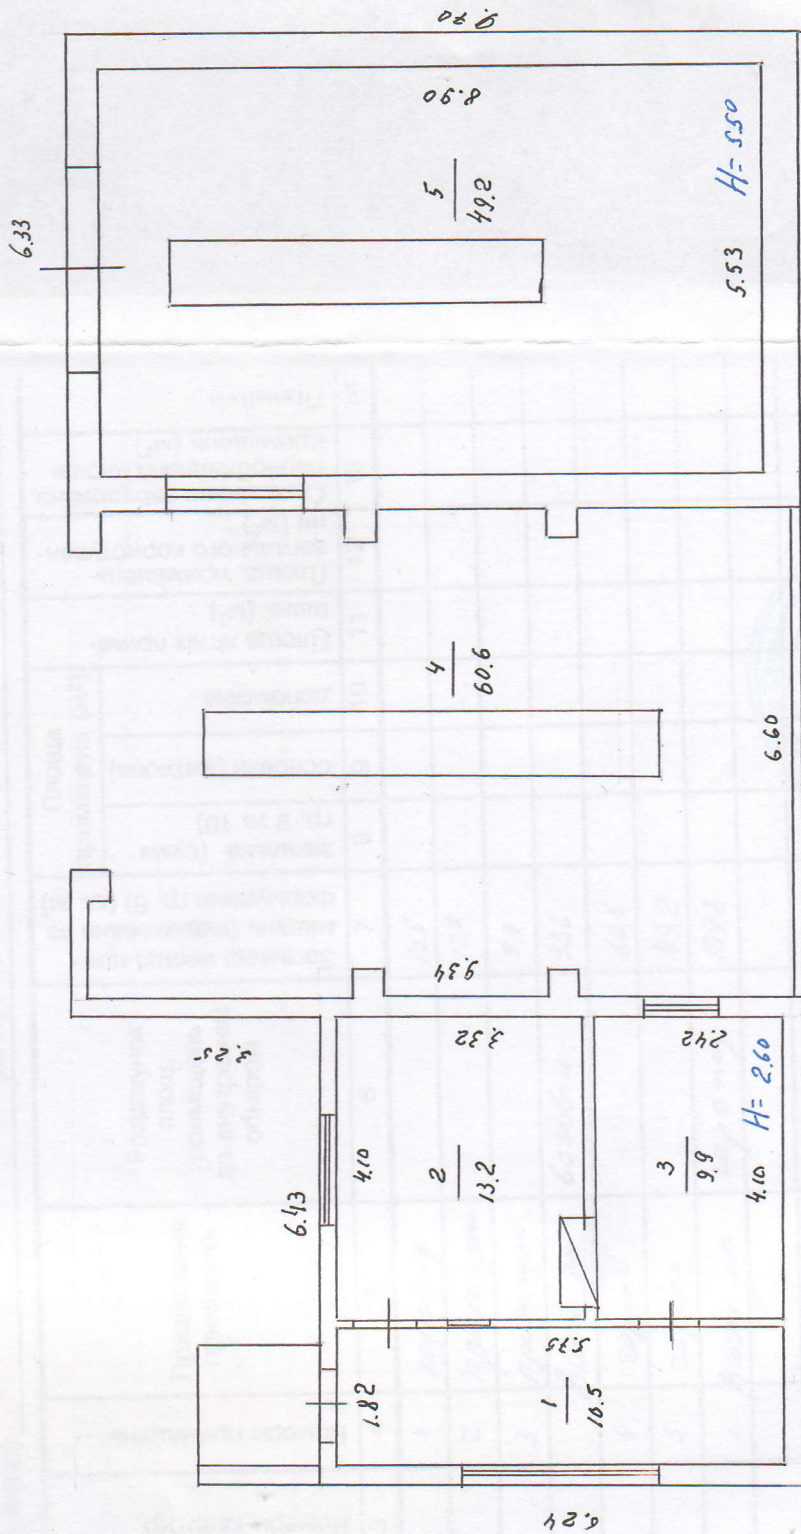

Інформація про об'єкт	
Головний інженер	В. Сидор
Склад	В. Сидор
Перевіряв	В. Сидор
Креслив	В. Сидор
Дата виконання	22.06.2012 р.