


1-й поверх

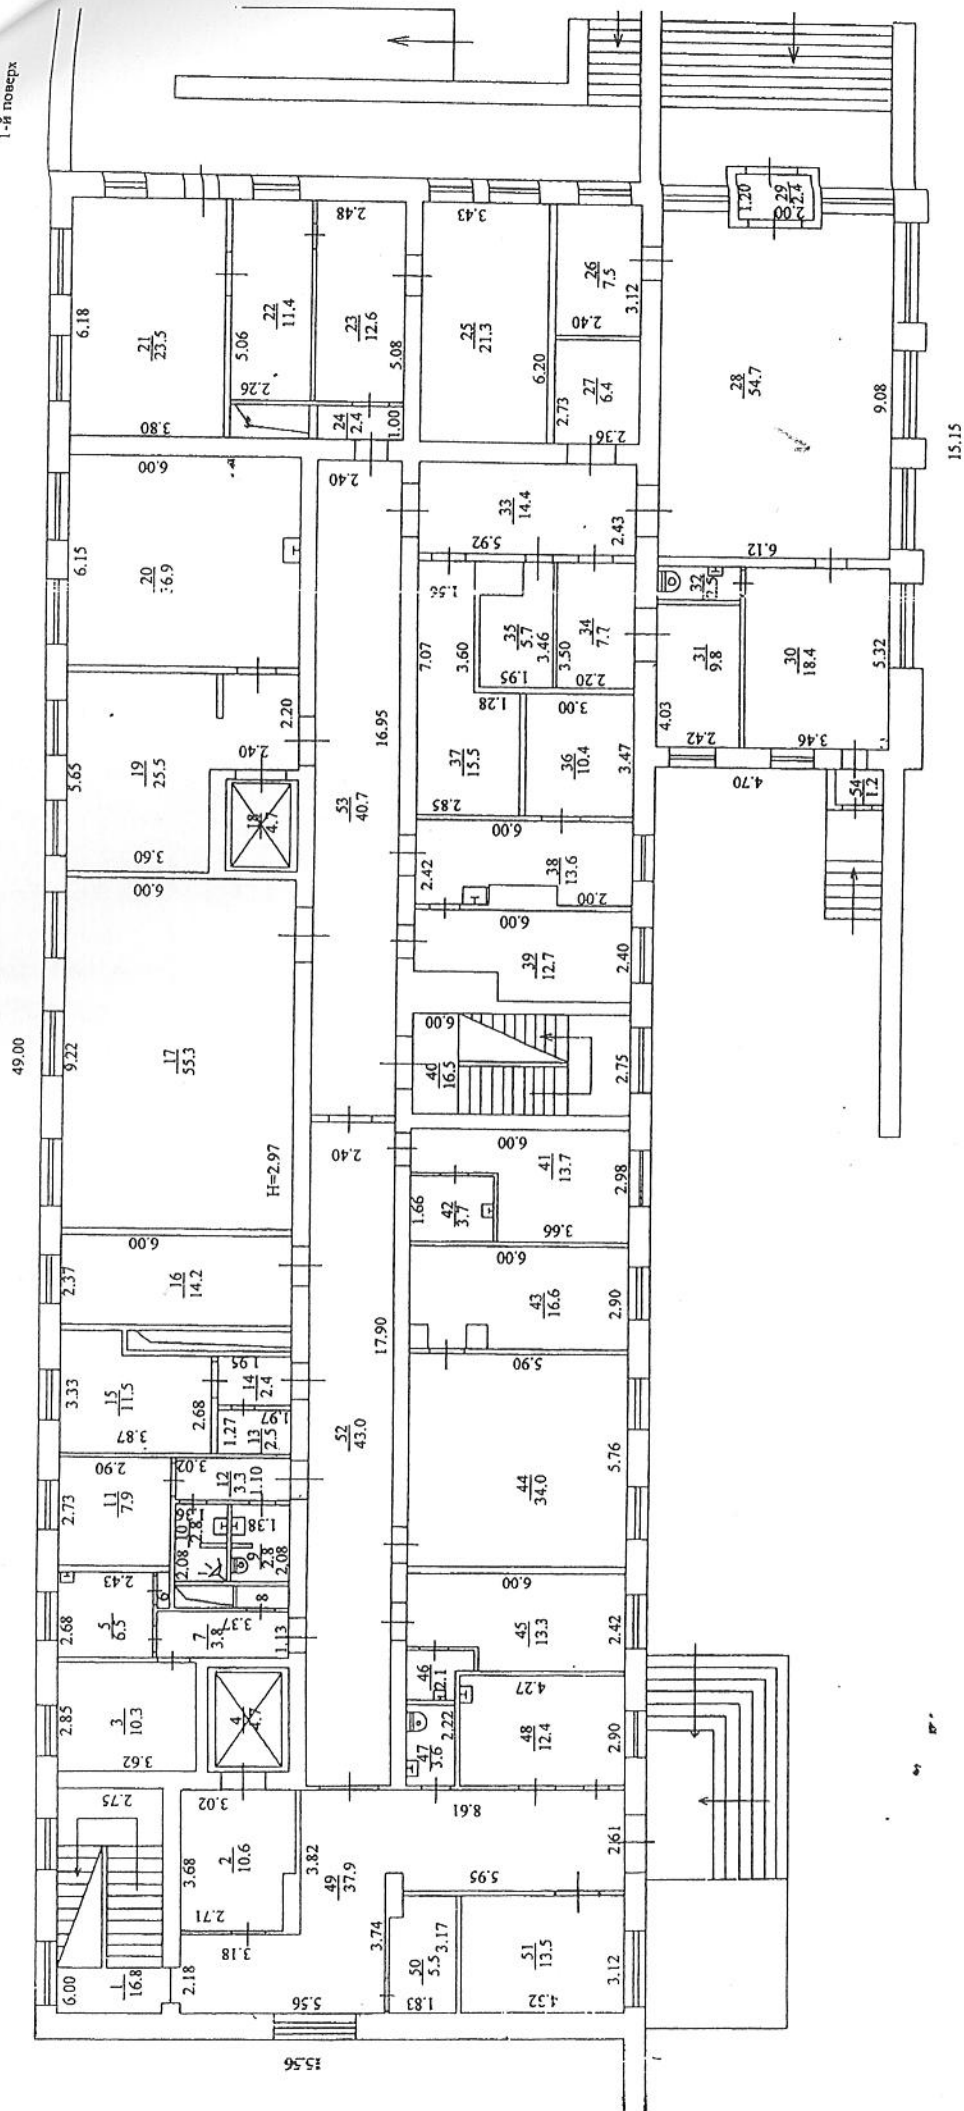

Згідно з примірником Д.С., роздрукований інженером