



ВИТЯГ
з Реєстру будівельної діяльності
щодо інформації про технічні інвентаризації
Єдиної державної електронної системи у сфері будівництва

Реєстраційний номер документа: TI01:5418-9975-6988-1512

Статус документа: Діючий

Загальна інформація

Документ	7546 від 26.11.2021
Найменування об'єкту інвентаризації	на громадський будинок з господарськими (допоміжними) будівлями та спорудами
Тип технічної інвентаризації	повторна
Вид технічної інвентаризації	
ТЕП технічного паспорта	Відомості про проведену технічну інвентаризацію громадського будинку
Наявність документів на право проведення будівельних робіт на об'єкті	Ні
Суб'єкт технічної інвентаризації	"ВІННИЦЬКЕ ОБЛАСНЕ ОБ'ЄДНАНЕ БЮРО ТЕХНІЧНОЇ ІНВЕНТАРИЗАЦІЇ"(03338627)
Ознака надійної та безпечної експлуатації об'єкта	

Адреса

Адреса	Адреса згідно експериментального порядку	Наказ
Вінницька обл., Хмельницький район, Козятинська територіальна громада, м. Козятин (станом на 01.01.2021), вулиця Орлика П. , б. 8/26(10,6)	не присвоювалась	не призначалась

Інформація про замовників

Назва	Контакти	Місце реєстрації	Повірені
МАХНІВСЬКА СІЛЬСЬКА РАДА (04328298) Юридична		УКРАЇНА, Вінницька обл., Хмельницький район, Махнівська територіальна громада, с. Махнівка (станом на 01.01.2021), вулиця Нікольського , б. 15	Грошовенко Олександр Ілліч

УКРАЇНА
ВІННИЦЬКА ОБЛАСНА РАДА
КОМУНАЛЬНЕ ПІДПРИЄМСТВО
„ВІННИЦЬКЕ ОБЛАСНЕ ОБ'ЄДНАНЕ
БЮРО ТЕХНІЧНОЇ ІНВЕНТАРИЗАЦІЇ”
21050 м. Вінниця, вул. Кропивницького, 2, код ЄДРПОУ 03338627
E-mail: voobti@i.ua тел. 67-09-20, 67-09-17, 67-09-19

22100, м. Козятин, провулок Довженка, 2а, тел. (04342) 2 - 08 - 87

Інвентаризація суб'єкта господарювання, код за ЄДРПОУ, контактна інформація (телефон, e-mail)

Інвентаризаційна справа № 7546

ТЕХНІЧНИЙ ПАСПОРТ

це громадський будинок з господарськими (допоміжними)

будівлями та спорудами

провулок, площа) П.Орлика № 8/26 (10,6)

село) Козятин

Хмельницький (Козятинський)

Вінницька

технічної інвентаризації або уповноважена ним особа (прізвище, ім'я, по батькові фізичної особи або найменування юридичної особи)

Вінницька сільська рада

Паспорт виготовлено станом на

28 листопада 2021р.

суб'єкта господарювання

КП «ВООБТІ»




Обертас О.В.
(ПІБ)

Струківська І.С. кваліфікаційний сертифікат АЕ №003053
(П.І.Б., серія, номеркваліфікаційного сертифіката)

Струківська І.С. кваліфікаційний сертифікат АЕ №003053
(П.І.Б., серія, номеркваліфікаційного сертифіката)

Схема розташування будівель та споруд

вулиця(провулок,площа) П.Орлика № 8/26 (10,6)
 місто (селище, село) Козятин
 район Хмельницький (Козятинський) область Вінницька
 Масштаб --

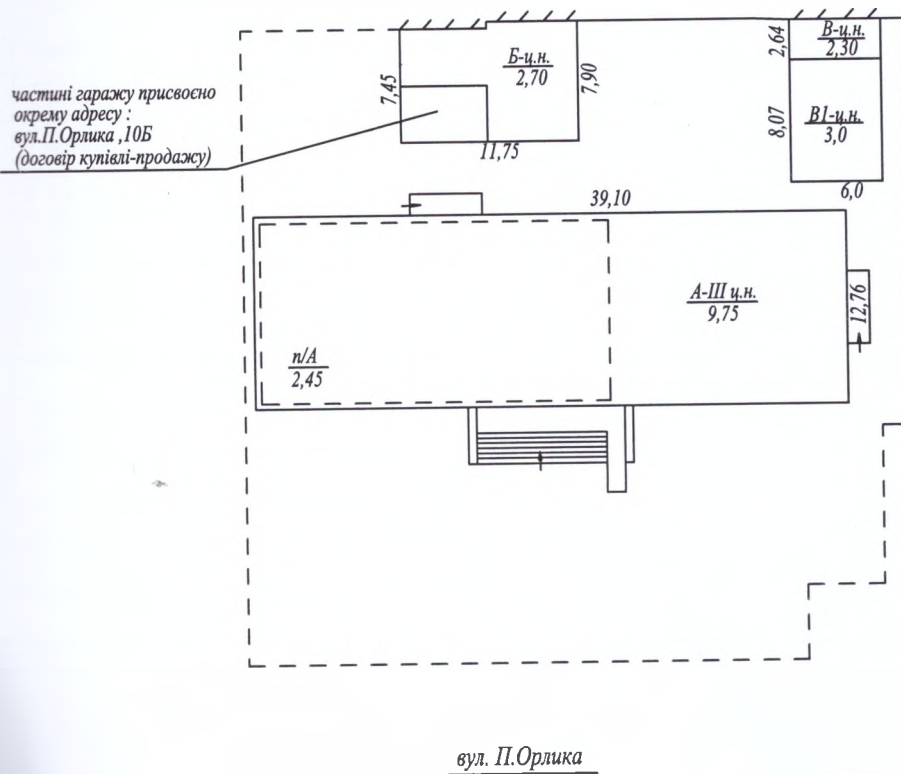

до схеми розташування будівель та споруд

[illegible]


ПЛАН БУДИН

вулиця (провулок, площа) П. Орлика

місто (селище, село) Козятин

район Хмельницький (Козятинський) область Хмельницька

Масштаб 1: 100 під

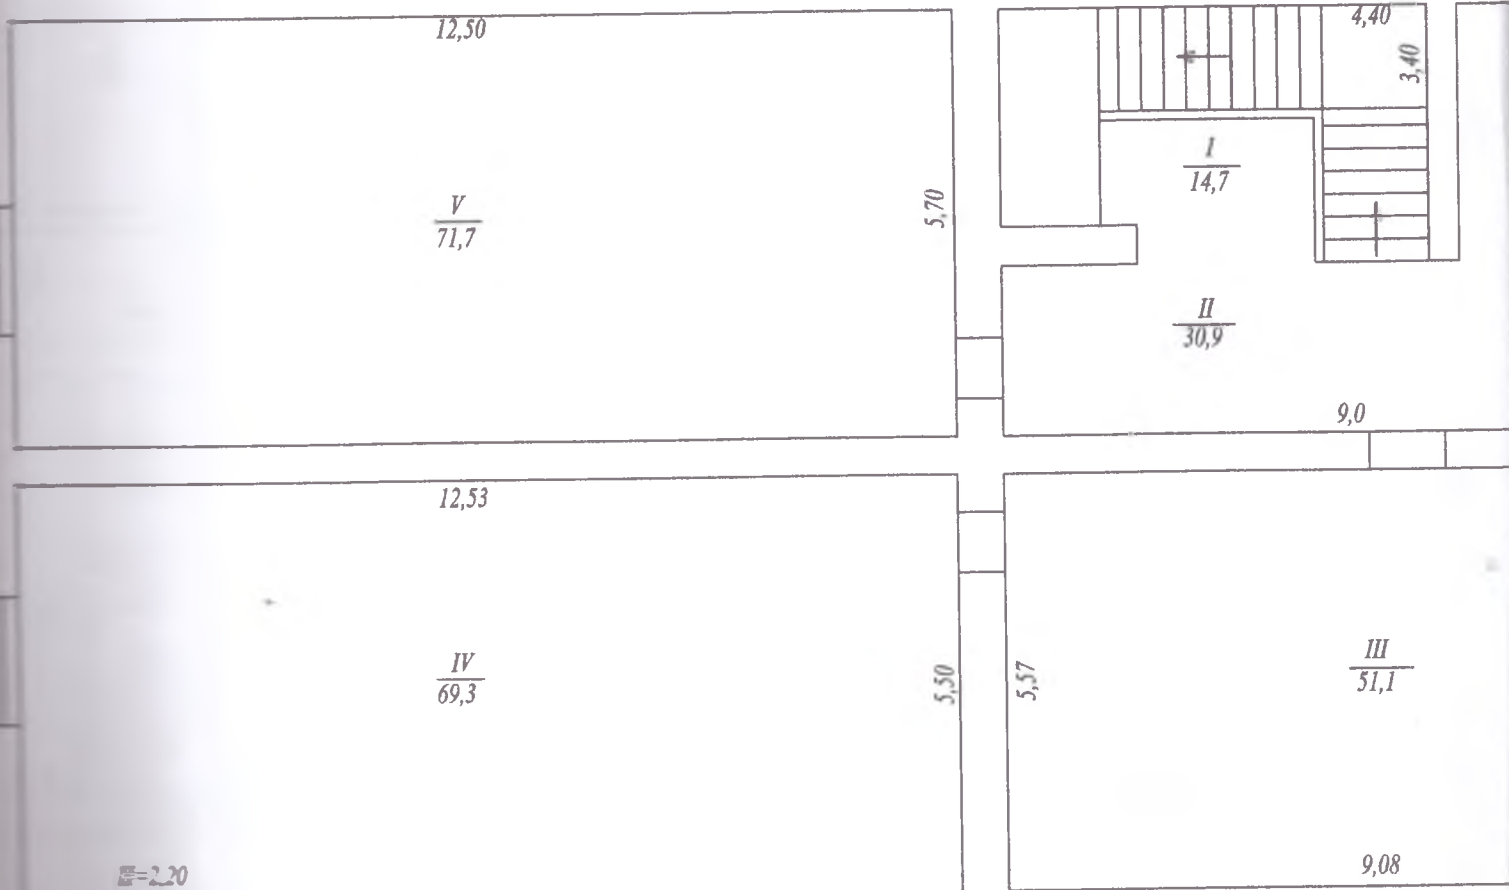

№ 8/26 (10,6)

Вінницька

льний поверх літ.А


5,70

вулиця (провулок, площа) _____

місто (селище, село) _____

район Хмельницький (Козятинський)

Масштаб _____

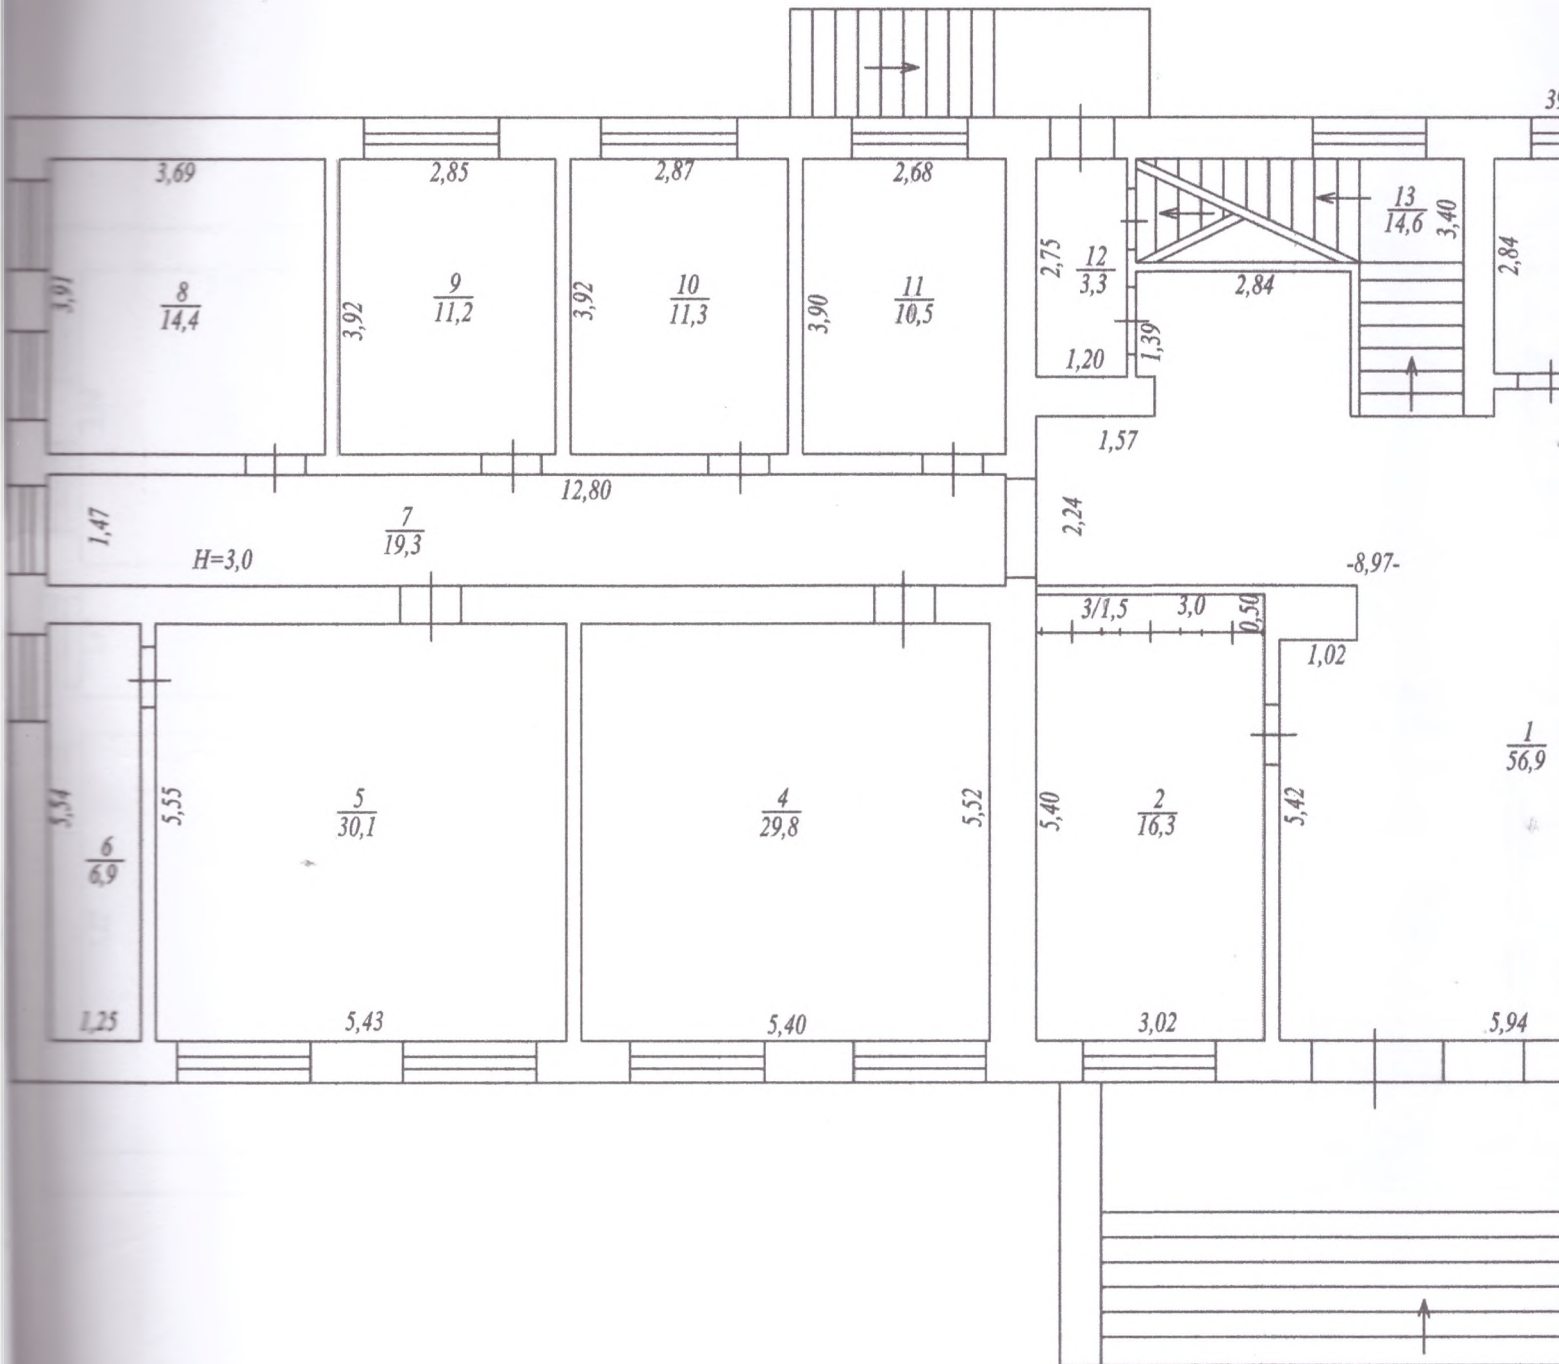

І БУДИНКУ


рлика

№ 8/26 (10,6)

тин

область Вінницька

1: 100 I поверх літ.А

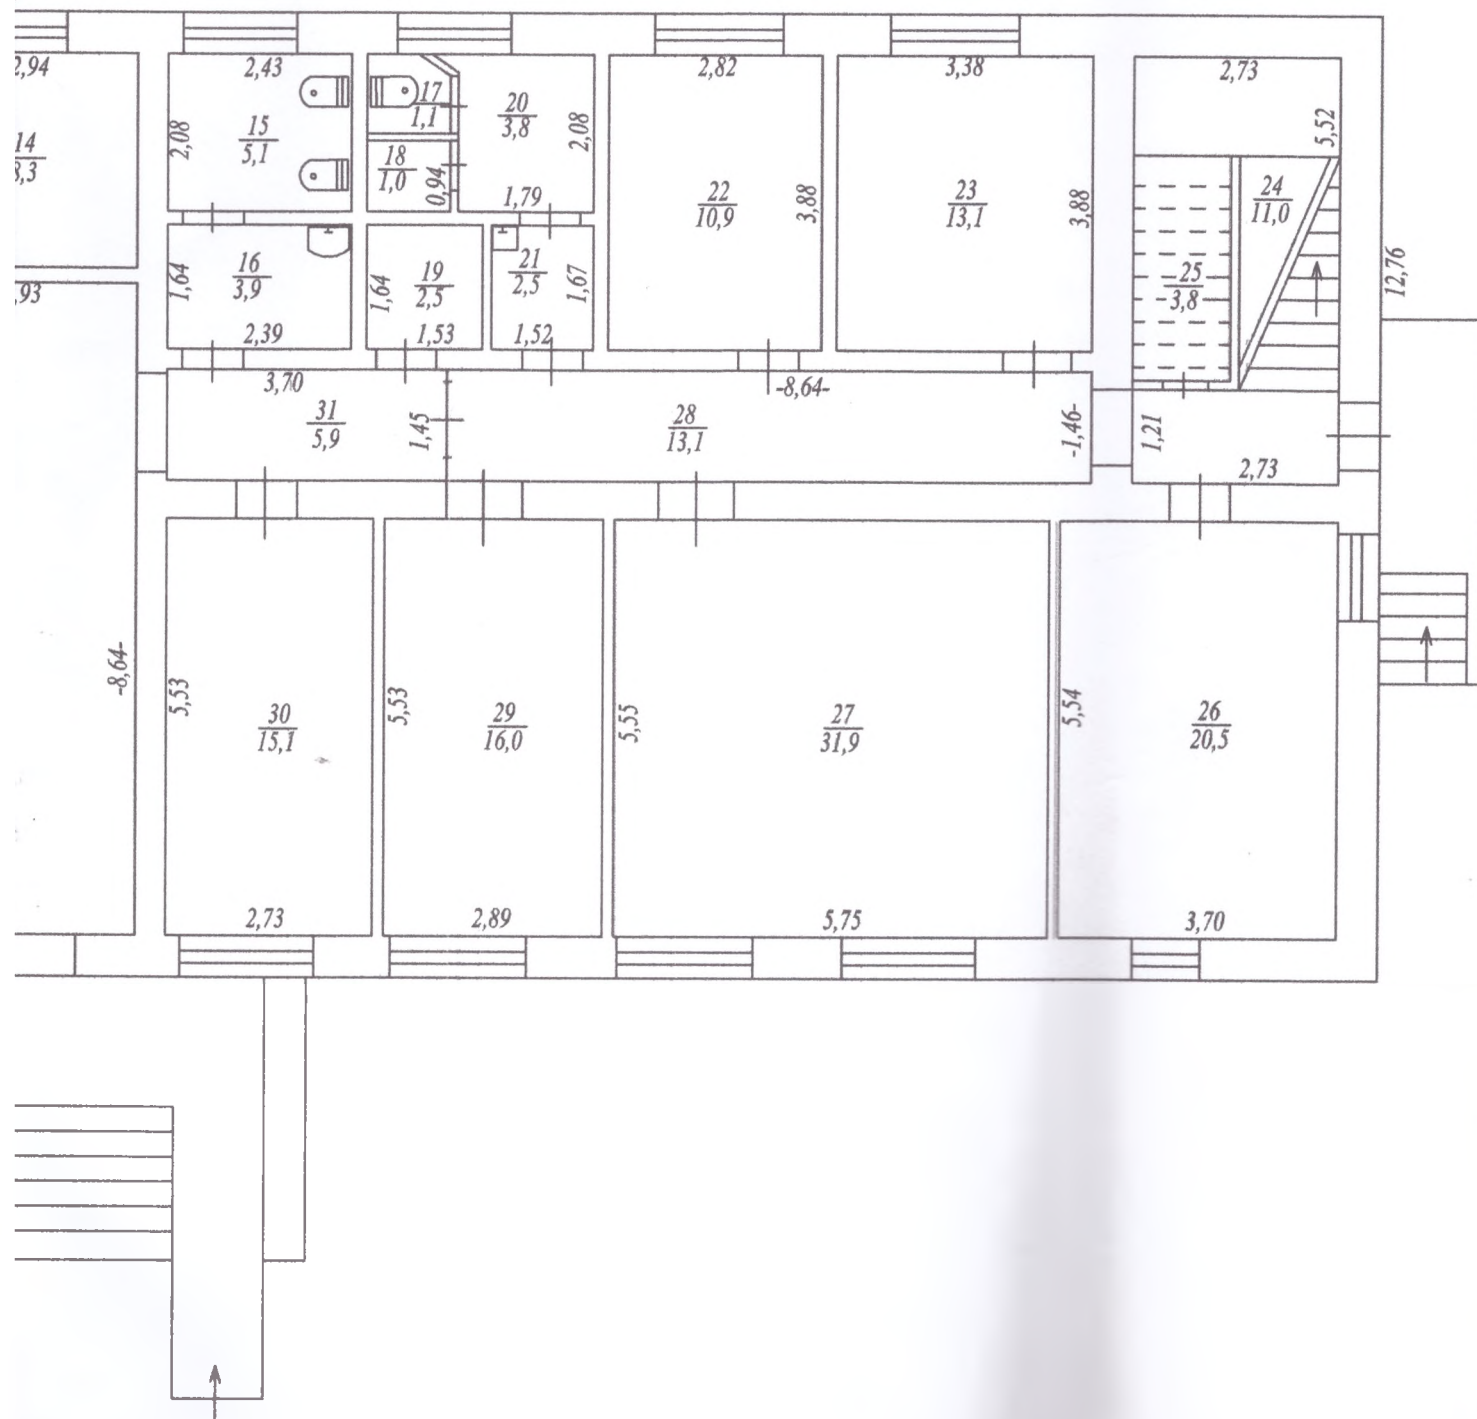


ПЛАН І


вулиця (провулок, площа) П.Орлика

місто (селище, село) Козятин

район Хмельницький (Козятинський)

Масштаб 1:

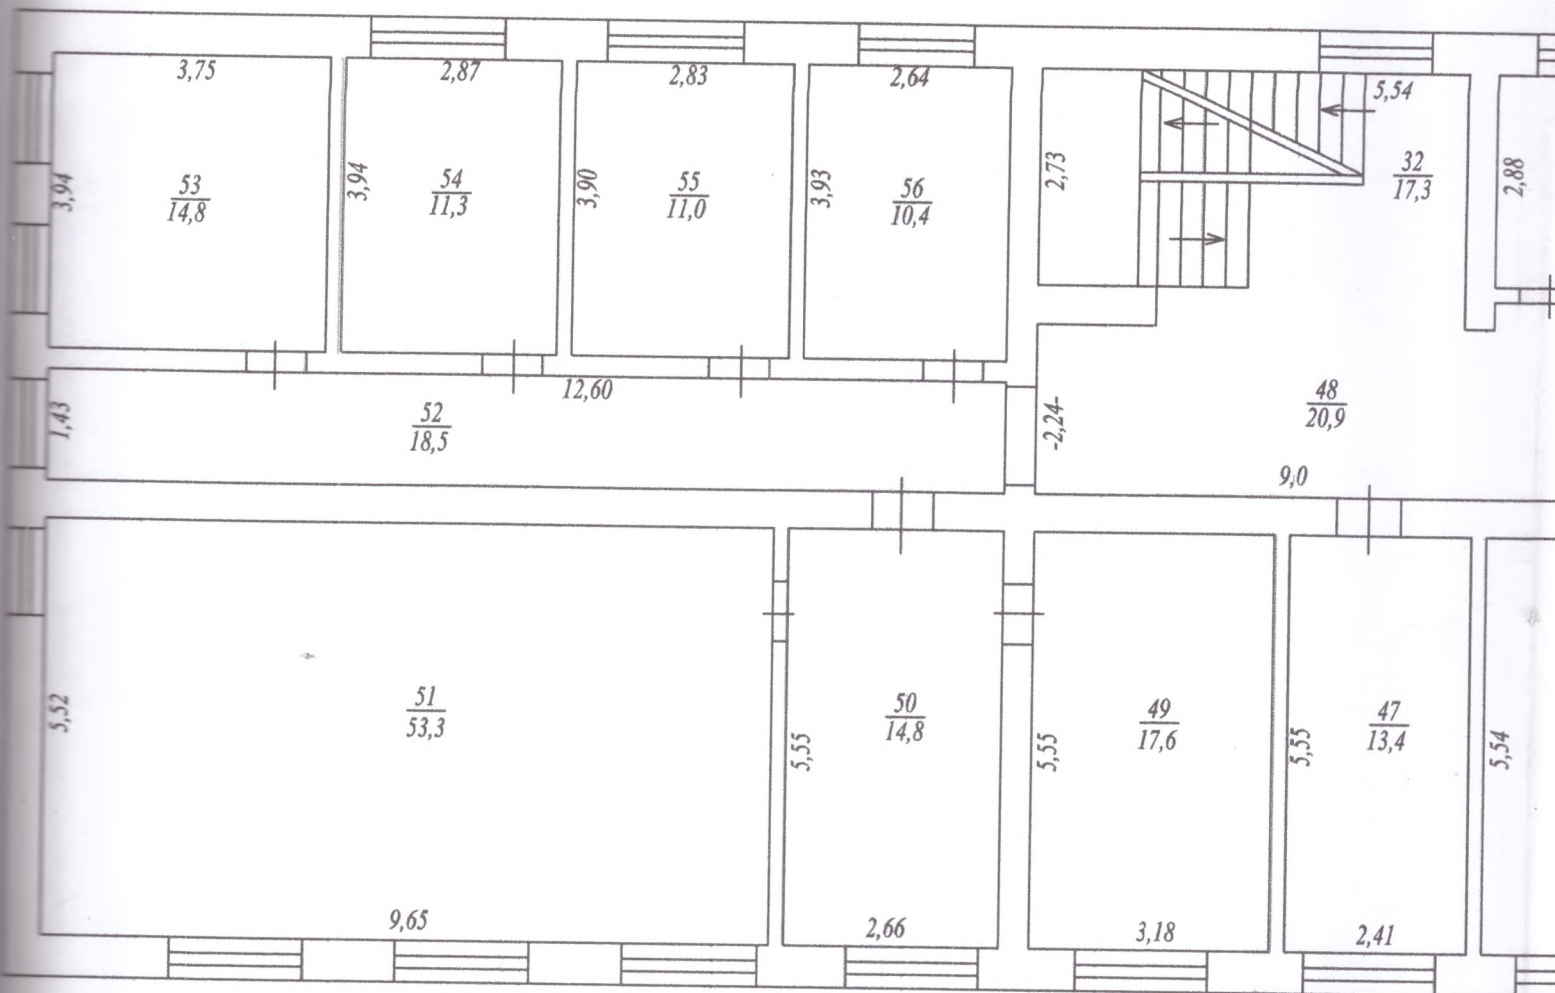


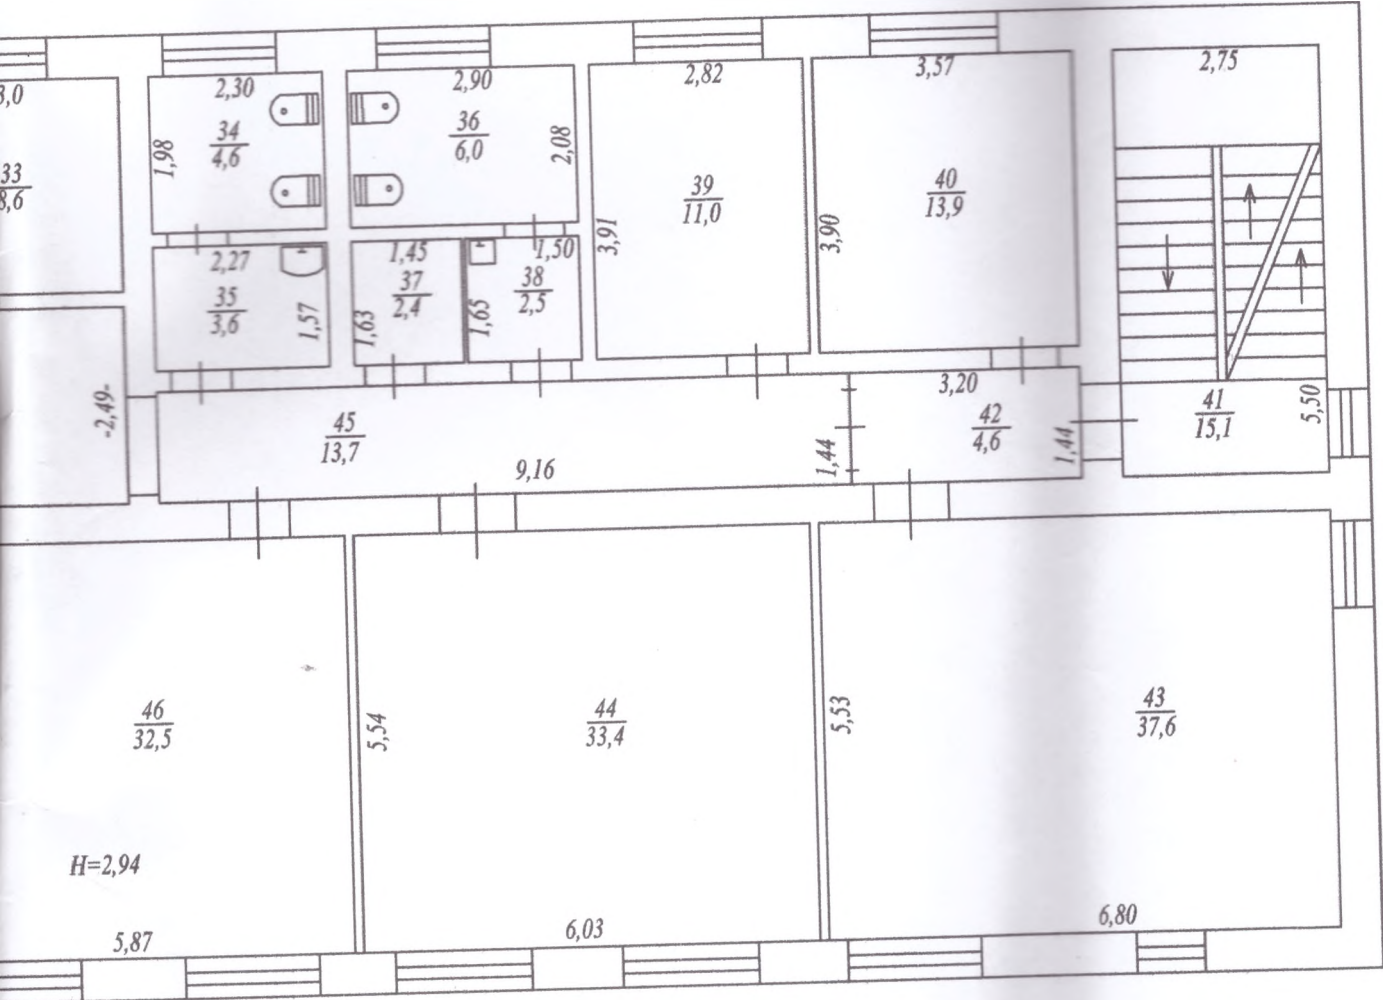

ПЛАН БУ

вулиця (провулок, площа) П. Орлика
 місто (селище, село) Козятин
 район Хмельницький (Козятинський) обл

Масштаб 1: 100

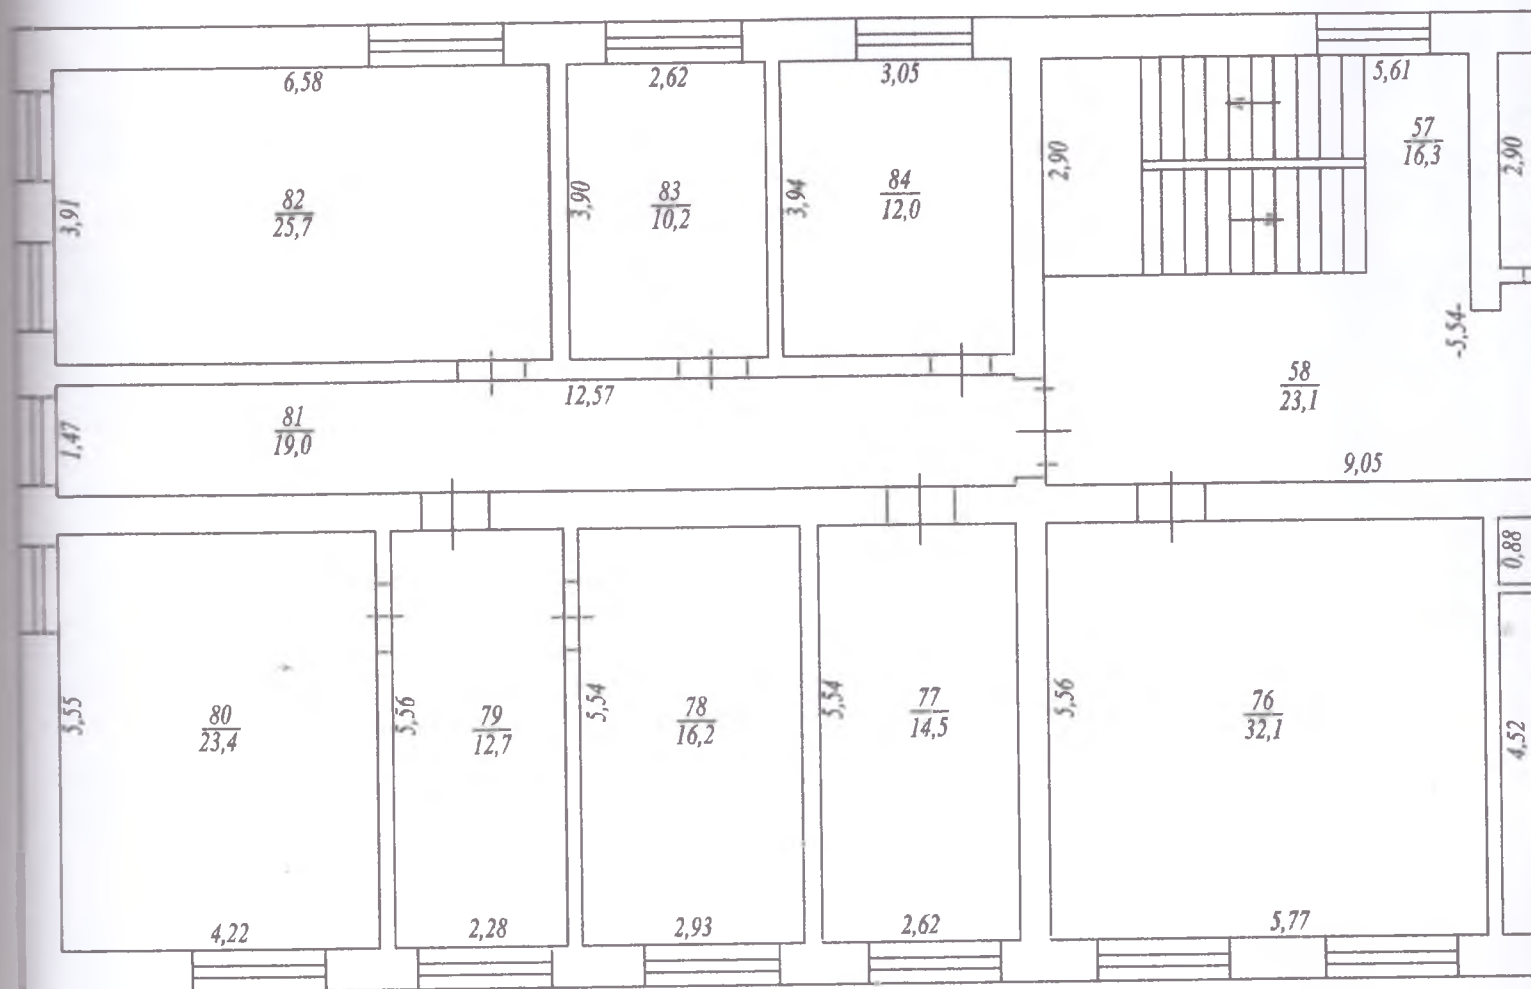


ЦІНКУ

№ 8/26 (10,6)

СТЬ Вінницька

III поверх літ.А

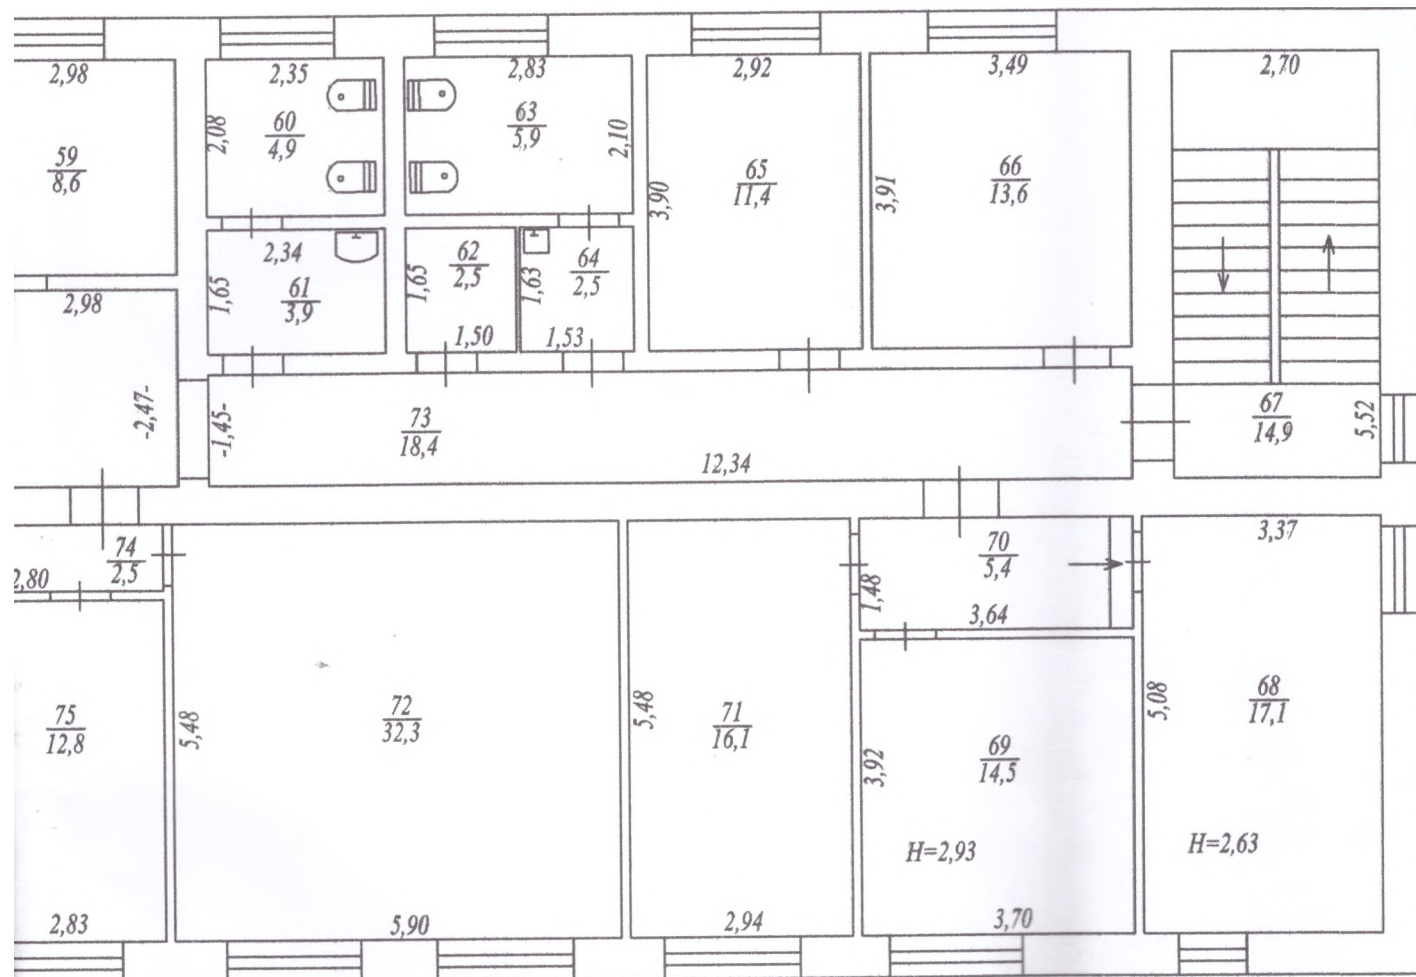

Експлікація

приміщень громадського будинку

Адмінбудівля літера «А»

(призначення)

провулок, площа) П.Орлика № 8/26 (10.6)

(селище, село) Козятин

Хмельницький (Козятинський) . область Вінницька

Літера	Поверхи	Номери відокремлених груп приміщень	Номери приміщень	Призначення приміщень	Загальна площа приміщень підрахована за формулами розрахунку площ (кв. м.)	Площа (м. кв.)				Примітки
						житлова(основна)	допоміжна (підсобна)	Площа літніх неопалувальних приміщень	Площа приміщень загального користування	
1	2	3	4	5	6	7	8	9	10	11
А	п/А		I	сходова клітка	14,7			14,7		
			II	підвал	30,9			30,9		
			III	підвал	51,1			51,1		
			IV	підвал	69,3			69,3		
			V	підвал	71,7			71,7		
усього по підвальному поверху :					237,7	-	-	237,7		
А	I	1	1	хол	56,9		56,9			
			2	кабінет	16,3	16,3				
			3	стінна шафа	1,5		1,5			
			4	кабінет	29,8	29,8				
			5	кабінет	30,1	30,1				
			6	комора	6,9		6,9			
			7	коридор	19,3		19,3			
			8	кабінет	14,4	14,4				
			9	кабінет	11,2	11,2				
			10	кабінет	11,3	11,3				
			11	кабінет	10,5	10,5				
			12	тамбур	3,3		3,3			
			13	сходова клітка	14,6		14,6			
			14	кабінет	8,3	8,3				
			15	туалет	5,1		5,1			
			16	умивальник	3,9		3,9			
			17	туалет	1,1		1,1			
			18	комора	1,0		1,0			
			19	щитова	2,5		2,5			
			20	туалет	3,8		3,8			
			21	умивальник	2,5		2,5			
			22	кабінет	10,9	10,9				
			23	кабінет	13,1	13,1				
			24	сходова клітка	11,0		11,0			
			25	комора	3,8		3,8			

			26	кабінет	20,5	20,5				
			27	кабінет	31,9	31,9				
			28	коридор	13,1		13,1			
			29	кабінет	16,0	16,0				
			30	кабінет	15,1	15,1				
			31	коридор	5,9		5,9			
			усього по I поверху :		395,6	239,4	156,2			
	II		32	сходова клітка	17,3		17,3			
			33	кабінет	8,6	8,6				
			34	туалет	4,6		4,6			
			35	умивальник	3,6		3,6			
			36	туалет	6,0		6,0			
			37	комора	2,4		2,4			
			38	умивальник	2,5		2,5			
			39	кабінет	11,0	11,0				
			40	кабінет	13,9	13,9				
			41	сходова клітка	15,1		15,1			
			42	коридор	4,6		4,6			
			43	кабінет	37,6	37,6				
			44	кабінет	33,4	33,4				
			45	коридор	13,7		13,7			
			46	кабінет	32,5	32,5				
			47	кабінет	13,4	13,4				
			48	хол	20,9		20,9			
			49	кабінет	17,6	17,6				
			50	кабінет	14,8	14,8				
			51	кабінет	53,3	53,3				
			52	коридор	18,5		18,5			
			53	кабінет	14,8	14,8				
			54	кабінет	11,3	11,3				
			55	кабінет	11,0	11,0				
			56	кабінет	10,4	10,4				
			усього по II поверху :		392,8	283,6	109,2			
A	III	1	57	сходова клітка	16,3		16,3			
			58	хол	23,1		23,1			
			59	кабінет	8,6	8,6				
			60	туалет	4,9		4,9			
			61	умивальник	3,9		3,9			
			62	комора	2,5		2,5			
			63	туалет	5,9		5,9			
			64	умивальник	2,5		2,5			
			65	кабінет	11,4	11,4				
			66	кабінет	13,6	13,6				
			67	сходова клітка	14,9		14,9			

Експлікація

приміщень громадського будинку

Адмінбудівля літера «А»

(призначення)

Лінійця (провулок, площа) П.Орлика № 8/26 (10,6)

Істо (селище, село) Козятин


Хмільницький (Козятинський), область Вінницька

Літер	Поверхи	Номери відокремлених груп приміщень	Номери приміщень	Призначення приміщень	Загальна площа приміщень підрахована за формулами розрахунку площ (кв.м.)	Площа (м.кв.)				Примітки
						житлова(основна)	допоміжна (підсобна)	Площа літніх неопалювальних приміщень	Площа приміщень загального користування	
1	2	3	4	5	6	7	8	9	10	11
			68	кабінет	17,1	17,1				
			69	кабінет	14,5	14,5				
			70	коридор	5,4		5,4			
			71	кабінет	16,1	16,1				
			72	кабінет	32,3	32,3				
			73	коридор	18,4		18,4			
			74	коридор	2,5		2,5			
			75	кабінет	12,8	12,8				
			76	кабінет	32,1	32,1				
			77	кабінет	14,5	14,5				
			78	кабінет	16,2	16,2				
			79	кабінет	12,7	12,7				
			80	кабінет	23,4	23,4				
			81	коридор	19,0		19,0			
			82	кабінет	25,7	25,7				
			83	кабінет	10,2	10,2				
			84	кабінет	12,0	12,0				
			усього по III поверху:		392,5	273,2	119,3			
			усього по будівлі літ. «А»:		1418,6	796,2	384,7	237,7		

ПЛАН БУДИНКУ

вулиця (провулок, площа) П. Орлика № 8/26 (10,6)
місто (селище, село) Козятин
район Хмельницький(Козятинський) область Вінницька

Масштаб 1: 100 I поверх літ.Б

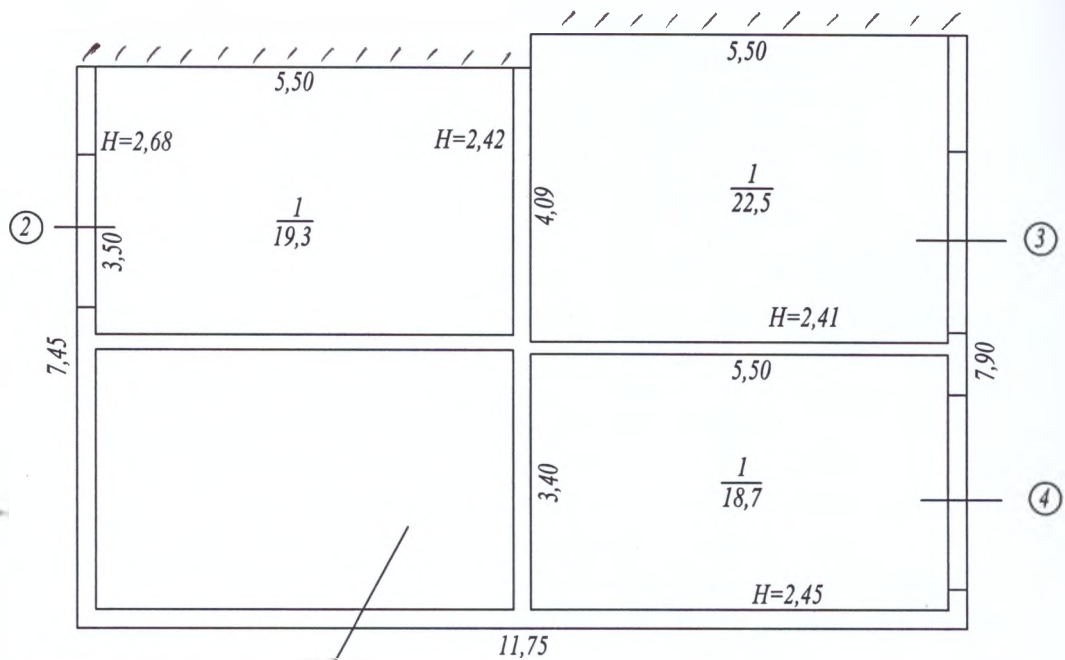

частині гаражу присвоєно окрему адресу :
вул.П.Орлика 10Б
(договір купівлі-продажу)

приміщень громадського будинку

Гараж літера «Б»

(призначення)

_____ (провулок, площа) П.Орлика № 8/26 (10,6)

місто (селище, село) Козятин

Хмільницький (Козятинський), область Вінницька

Літер	Поверхи	Номери відокремлених груп приміщень	Номери приміщень	Призначення приміщень	Загальна площа приміщень підрахована за формулами розрахунку площ (кв. м.)	Площа (м.кв.)			Примітки	
						житлова(основна)	допоміжна (підсобна)	Площа літніх неопалювальних приміщень		
	2	3	4	5	6	7	8	9	10	11
Б	1	2	1	бокс	19,3	19,3	-	-		
усього по приміщенню 2 :					19,3	19,3	-	-		
Б	1	3	1	бокс	22,5	22,5	-	-		
усього по приміщенню 3 :					22,5	22,5	-	-		
Б	1	4	1	бокс	18,7	18,7	-	-		
усього по приміщенню 4 :					18,7	18,7	-	-		
усього по літ «Б»:					60,5	60,5	-	-		


ПЛАН БУДИНКУ

вулиця (провулок, площа) П. Орлика № 8/26 (10,6)

місто (селище, село) Козятин

район Хмельницький (Козятинський) область Вінницька

Масштаб 1:100 I поверх літ. В, В1

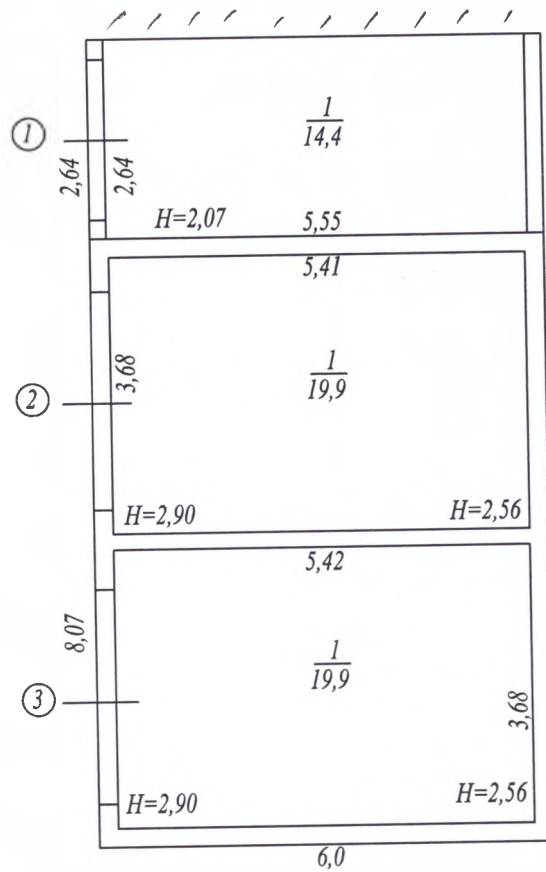

Експлікація

приміщень громадського будинку

Гараж літера «В,В1»

(призначення)

№ 8/26 (10,6) П.Орлика

Место рождения (селище, село) Козятин

Хмільницький (Козятинський) , область Вінницька

Повітряні	Номери відокремлених груп приміщень	Номери приміщень	Призначення приміщень	Загальна площа приміщень підрахована за формулами розрахунку площ (кв. м.)	Площа (м.кв.)				Примітки
					житлова(основна)	допоміжна (підсобна)	Площа літніх неопалювальних приміщень	Площа приміщень загального користування	
2	3	4	5	6	7	8	9	10	11
1	1	1	бокс	14,4	14,4	-	-		
	усього по приміщенню 1 :			14,4	14,4	-	-		
1	2	1	бокс	19,9	19,9	-	-		
	усього по приміщенню 2 :			19,9	19,9	-	-		
1	3	1	бокс	19,9	19,9	-	-		
	усього по приміщенню 3 :			19,9	19,9	-	-		
	усього по літ «В, В1»:			54,2	54,2	-	-		
	усього по літ. «А», «Б», «В,В1» :			1533,3	910,9	384,7	237,7		

ХАРАКТЕРИСТИКА

громадського будинку з господарськими (допоміжними) будівлями та спорудами

Літер	Назва будівель та споруд	Рік спорудження/ реконструкції	Опис основних конструктивних елементів						Інженерне обладнання							Висота (м)	Площа основи (забудови) (кв. м)	Об'єм (куб. м)
			фундамент	стіни	покрівля	перекриття	підлога	сходи	електрика	водопровід	каналізація	газопровід	ліфт	сміттєпровід	вид опалення			
n/A	підвал	1984	к/котло- вану	з/бетон	-	з/бетон	глинолит- на	+	-	-	-	-	-	-	-	2,45	294,0	720
A	Адмінбудівля	1984	-	цегляні	рубе- ройд	з/бетонне	бетонна стяжка	+	так	так	так	-	-	-	водяне	9,75	498,9	4864
-	ганок	1984	бетонний						-	-	-	-	-	-	-	-	6,2	-
-	ганок	1984	камінний, оздоблений плиткою						-	-	-	-	-	-	-	-	43,4	-
-	ганок	1984	бетонний						-	-	-	-	-	-	-	-	7,0	-
B	Гараж	1984	з/бетон	цегляні	рубе- ройд	з/бетонне	бетонна	-	так	-	-	-	-	-	-	2,70	68,9	186
B	Гараж	1984	з/бетон	цегляні	рубе- ройд	з/бетонне	бетонна	-	так	-	-	-	-	-	-	2,30	15,8	36
B1	Гараж	1984	з/бетон	цегляні	рубе- ройд	з/бетонне	бетонна	-	так	-	-	-	-	-	-	3,0	48,4	145

«26» листопада 2021р.

Стор. 1

Стор. 1



Україна

ВІННИЦЬКА ОБЛАСНА РАДА
КОМУНАЛЬНЕ ПІДПРИЄМСТВО
**"ВІННИЦЬКЕ ОБЛАСНЕ ОБ'ЄДНАНЕ
БЮРО ТЕХНІЧНОЇ ІНВЕНТАРИЗАЦІЇ"**

21100, м. Вінниця, вул. Кропивницького, 2, тел. 67-09-20, 67-09-17, факс 67-09-18

№ 928
від 15.12.2021 р.

Сільському голові
Махнівської сільської ради
Павлу КУЗЬМІНСЬКОМУ

договір №7530
від 16.11.2021 року

Довідка

Видана в тому, що згідно матеріалів інвентаризаційної справи №7546, станом на 26.11.2021 року (дата проведення останньої технічної інвентаризації) та проведеного КП «ВООБТІ» розрахунку:

- приміщення I поверху адмінбудівлі літ. «А»: туалет 1-17, комора 1-18, щитова 1-19, туалет 1-20, умивальник 1-21, кабінет 1-22, кабінет 1-23, сходові клітки 1-24, комора 1-25, кабінет 1-26, кабінет 1-27, коридор 1-28, кабінет 1-29, - загальною площею 131,2 кв.м.;

- приміщення II поверху адмінбудівлі літ. «А»: кабінет 1-40, сходові клітки 1-41, коридор 1-42, кабінет 1-43; - загальною площею 71,2 кв.м., -

всього 202,4 кв.м., - становлять 14/100 часток громадського будинку з господарськими (допоміжними) будівлями та спорудами, який розташований за адресою: вул. П.Орлика, 8/26 (10,6), м. Козятин, Вінницька область.

Довідка видана для пред'явлення за місцем вимоги.

Начальник



Оксана ОБЕРТАС

Виконавець: Акопов Г.В.
тел. 2-08-87



Україна

ВІННИЦЬКА ОБЛАСНА РАДА
КОМУНАЛЬНЕ ПІДПРИЄМСТВО

**"ВІННИЦЬКЕ ОБЛАСНЕ ОБ'ЄДНАНЕ
БЮРО ТЕХНІЧНОЇ ІНВЕНТАРИЗАЦІЇ"**

21100, м. Вінниця, вул. Кропивницького, 2, тел. 67-09-20, 67-09-17, факс 67-09-18

№ 929
від 15.12.2021р.

Сільському голові
Махнівської сільської ради
Павлу КУЗЬМІНСЬКОМУ

договір №7530
від 16.11.2021 року

Довідка

Видана в тому, що згідно матеріалів інвентаризаційної справи №7546 станом на 26.11.2021 року (дата проведення останньої технічної інвентаризації) та проведеного КП «ВООБТІ» розрахунку:

- приміщення підвального поверху адмінбудівлі літ. «п/А»:
сходова клітка I, підвал II, підвал III, підвал IV, підвал V;- загальною площею 237,7 кв.м.;
- приміщення I поверху адмінбудівлі літ. «А»:
хол 1-1, кабінет 1-2, стінна шафа 1-3, кабінет 1-4, кабінет 1-5, комора 1-6, коридор 1-7, кабінет 1-8, кабінет 1-9, кабінет 1-10, кабінет 1-11, тамбур 1-12, сходова клітка 1-13, кабінет 1-14, туалет 1-15, умивальник 1-16, кабінет 1-30, коридор 1-31 - загальною площею 264,4 кв.м.;
- приміщення II поверху адмінбудівлі літ. «А»: *сходова клітка 1-32, кабінет 1-33, туалет 1-34, умивальник 1-35, туалет 1-36, комора 1-37, умивальник 1-38, кабінет 1-39, кабінет 1-44, коридор 1-45, кабінет 1-46, кабінет 1-47, хол 1-48, кабінет 1-49, кабінет 1-50, кабінет 1-51, коридор 1-52, кабінет 1-53, кабінет 1-54, кабінет 1-55, кабінет 1-56,* - загальною площею 321,6 кв.м.;
- приміщення III поверху адмінбудівлі літ. «А»: *сходова клітка 1-57, хол 1-58, кабінет 1-59, туалет 1-60, умивальник 1-61, комора 1-62,*

туалет 1-63, умивальник 1-64, кабінет 1-65, кабінет 1-66, сходові клітки 1-67, кабінет 1-68, кабінет 1-69, коридор 1-70, кабінет 1-71, кабінет 1-72, коридор 1-73, коридор 1-74, кабінет 1-75, кабінет 1-76, кабінет 1-77, кабінет 1-78, кабінет 1-79, кабінет 1-80, коридор 1-81, кабінет 1-82, кабінет 1-83, кабінет 1-84, - загальною площею 392,5 кв.м.,- всього 1216,2 кв.м.,- становлять 55/100 часток громадського будинку з господарськими (допоміжними) будівлями та спорудами, який розташований за адресою: вул. П.Орлика, 8/26 (10,6) м. Козятин, Вінницька область.

Довідка видана для пред'явлення за місцем вимоги.

Начальник



Оксана ОБЕРТАС

Виконавець: Акопов Г.В.
тел. 2-08-87

Всього в цьому
документі пронумеровано
прошито, скріплено,
печаткою та підписом

21 дфа

аркушів

Начальник

КП «БООБП»

Оберігас О.В.





Україна
Махнівська сільська рада
Хмельницького району Вінницької області
Р І Ш Е Н Н Я №55-10-08

02 липня 2021 року

10 сесія 8 скликання

***Про затвердження Переліку об'єктів
комунальної власності Махнівської сільської ради, що підлягають
відчуженню у 2021 році та надання згоди на відчуження майна
комунальної власності***

Заслухавши інформацію сільського голови Кузьмінського П.В. та відповідно ст. 26 п.30, ст. 60 Закону України «Про місцеве самоврядування в Україні», Закону України «Про приватизацію державного майна», Закон України «Про приватизацію невеликих державних підприємств (малу приватизацію)», Положення «Про відчуження майна комунальної власності» затвердженого рішенням 10 сесії восьмого скликання №54-10-08 від 02.07.2021 року, з метою реалізації завдань по приватизації об'єктів комунальної власності Махнівської сільської ради у 2021 році, забезпечення надходження коштів до сільського бюджету, Махнівська сільська рада В И Р І Ш И Л А:

1. Затвердити Перелік об'єктів комунальної власності Махнівської сільської ради Вінницької області, що підлягають відчуженню у 2021 році, згідно додатку 1.

2. Визначити Махнівську сільську раду органом приватизації об'єктів комунальної власності Махнівської сільської ради, що підлягають відчуженню..

3. Опублікувати Перелік об'єктів комунальної власності Махнівської сільської ради, що підлягають відчуженню у 2021 році на офіційному сайті сільської ради .

4. Органу приватизації здійснювати заходи по приватизації об'єктів, що підлягають відчуженню, відповідно до вимог чинного законодавства з питань приватизації.

5. Право підпису документів при здійсненні процедур приватизації покласти на сільського голову.

6. Надати згоду на відчуження **частини громадського будинку з господарськими(допоміжними) будівлями та спорудами по вул.Пилипа Орлика, 8/26,** по інвентарній справі даного приміщення 69/100 частки, що належить до комунальної власності територіальної громади села та знаходиться на балансі сільської ради за інвентарним номером № 7546, 1984

року введення в експлуатацію. Балансова вартість даної частини будів складає 360531,04 грн.

7. Відчуження вищевказаного об'єкта здійснити шляхом продажу через аукціон за вартістю не нижчою ніж визначена незалежною експертною оцінкою.

8. Затвердити умови продажу об'єкта:

- витрати пов'язані з підготовкою продажу об'єкта покласти на балансоутримувача об'єкта Махнівську сільську раду.
- подальше використання об'єкта визначає покупець.
- витрати пов'язані з проведенням продажу об'єкта покласти на покупця.

9. Доручити сільському голові Кузьмінському П.В.. замовити експертну оцінку даного об'єкта з висновком експерта про його ринкову вартість та винести звіт про оцінку на затвердження сесії сільської ради.

10. Контроль за виконанням даного рішення покласти на постійну депутатську комісію з питань фінансів, бюджету, планування соціально-економічного розвитку, інвестицій та міжнародного співробітництва.

Сільський голова



П.В.Кузьмінський

Додаток 1

до рішення сесії
сільської ради
від _02 липня 2021 року

ПЕРЕЛІК
об'єктів комунальної власності Махнівської сільської ради, які
підлягають приватизації у 2021 році

1. Громадський будинок з господарськими (допоміжними) будівлями та спорудами, комунальна власність Махнівської сільської ради, спільна часткова власності (розмір частки 69/100) перший та другий поверхи;
2. Земельна ділянка кадастровий номер 0521483200:01:001:0276, комунальна власність Махнівської сільської ради;
- спосіб приватизації – продаж на аукціоні.

№ п/п	Назва	Адреса об'єкта приватизації	Площа, кв.м
1.	Громадський будинок з господарськими (допоміжними) будівлями та спорудами	м. Козятин вул. Пилипа Орлика 8/26	993,8 кв.м
2.	Земельна ділянка кадастровий номер 0521483200:01:001:0276 Цільове призначення-для будівництва та обслуговування будівель торгівлі.	с. Махнівська вул. Київська	0,0803га

Секретар сільської ради



Н.Маліванчук

Інформація з Державного реєстру речових прав на нерухоме майно та Реєстру прав власності на нерухоме майно, Державного реєстру Іпотек, Єдиного реєстру заборон відчуження об'єктів нерухомого майна щодо об'єкта нерухомого майна

Номер інформаційної довідки:	284281696
Дата, час формування:	11.11.2021 17:56:46
Інформаційну довідку сформовано:	Уперчук Анастасія Володимирівна, Самгородоцька сільська рада, Вінницька обл.
Підстава формування інформаційної довідки:	заява з реєстраційним номером: 49059284, дата і час реєстрації заяви: 11.11.2021 17:55:16, заявник: МАХНІВСЬКА СІЛЬСЬКА РАДА, заява №49059284

Параметри запиту

Пошук в Державному реєстрі речових прав на нерухоме майно про:	права власності, інші речові права, іпотеки, обтяження
Реєстраційний номер об'єкта нерухомого майна:	2176514505105

**ВІДОМОСТІ
З ДЕРЖАВНОГО РЕЄСТРУ РЕЧОВИХ ПРАВ НА НЕРУХОМЕ МАЙНО**

Актуальна інформація про об'єкт нерухомого майна

Реєстраційний номер об'єкта нерухомого майна:	2176514505105
Об'єкт нерухомого майна:	громадський будинок з господарськими (допоміжними) будівлями та спорудами, об'єкт житлової нерухомості: Ні
Опис об'єкта:	Загальна площа (кв.м): 1533.3, Опис: підвал - "п/А"; адмінбудівля - "А"; ганок; ганок; ганок; гараж - "Б"; гараж - "В"; гараж - "В1"
Адреса:	Вінницька обл., м. Козятин, вулиця Орлика П., будинок 8/26

Актуальна інформація про право власності

Номер запису про право власності / довірчої власності: 44919691

Тип права власності:	Право власності
Дата, час державної реєстрації:	21.09.2021 10:34:35
Державний реєстратор:	Уперчук Анастасія Володимирівна, Самгородоцька сільська рада, Вінницька обл.
Підстава для державної реєстрації:	акт приймання-передачі нерухомого майна, серія та номер: б/н, виданий 27.04.1986, видавник: КОЗЯТИНСЬКА РАЙОННА ПРОФСПІЛКОВА ОРГАНІЗАЦІЯ ПРАЦІВНИКІВ АГРОПРОМИСЛОВОГО КОМПЛЕКСУ; довідка, серія та номер: 07/20, виданий 08.09.2021, видавник: Вінницька обласна профспілкova організація працівників агропромислового комплексу; лист, серія та номер: 603, виданий 17.08.2021, видавник: КП "Вінницьке обласне об'єднане бюро технічної інвентаризації"; технічний паспорт, серія та номер: 7546, виданий 21.07.2021, видавник: КП "Вінницьке обласне об'єднане бюро технічної інвентаризації"; довідка, серія та номер: 603, виданий 17.08.2021,



1000-1000-1000

видавник: КП "Вінницьке обласне об'єднане бюро технічної інвентаризації"

Підстава внесення запису:

Рішення про державну реєстрацію прав та їх обтяжень (з відкриттям розділу), індексний номер: 61447464 від 09.11.2021 10:30:03, Упергук Анастасія Володимирівна, Самгородоцька сільська рада, Вінницька обл.

Форма власності:

приватна

Розмір частки:

4/100

Власники:

КОЗЯТИНСЬКА РАЙОННА ПРОФСПІЛКОВА ОРГАНІЗАЦІЯ ПРАЦІВНИКІВ АГРОПРОМИСЛОВОГО КОМПЛЕКСУ, код ЄДРПОУ: 02657483

Номер запису про право власності / довірчої власності: 42277171

Тип права власності:

Право власності

Дата, час державної реєстрації:

02.06.2021 12:47:41

Державний реєстратор:

приватний нотаріус Бондар Тетяна Миколаївна, Київський міський нотаріальний округ, м.Київ

Підстава для державної реєстрації:

договір купівлі-продажу, серія та номер: 2138, виданий 02.06.2021; видавник: Бондар Т.М., приватний нотаріус Київського міського нотаріального округу

Підстава внесення запису:

Рішення про державну реєстрацію прав та їх обтяжень, індексний номер: 58501605 від 02.06.2021 12:52:35, приватний нотаріус Бондар Тетяна Миколаївна, Київський міський нотаріальний округ, м.Київ

Форма власності:

приватна

Вид спільної власності:

спільна часткова

Розмір частки:

23/100

Власники:

Слободянюк Віктор Миколайович

Додаткові відомості:

площею 336,1 кв.м., а саме: (приміщення позначене на плані технічного паспорту громадського будинку: 1/2 частина приміщення за №57 площею 8,15 кв.м.; 1/2 частина приміщення за №58 площею 11,55 кв.м.; приміщення за №59; 1/2 частина приміщення за №60 площею 2,45 кв.м.; 1/2 частина приміщення за №61 площею 1,95 кв.м.; приміщення з № 62 по №71; приміщення з №73 по №84;

Номер запису про право власності / довірчої власності: 42016132

Тип права власності:

Право власності

Дата, час державної реєстрації:

19.05.2021 12:21:42

Державний реєстратор:

приватний нотаріус Бондар Тетяна Миколаївна, Київський міський нотаріальний округ, м.Київ

Підстава для державної реєстрації:

договір купівлі-продажу, серія та номер: 1942, виданий 19.05.2021; видавник: Бондар Т.М., приватний нотаріус Київського міського нотаріального округу

Підстава внесення запису:

Рішення про державну реєстрацію прав та їх обтяжень, індексний номер: 58213844 від 19.05.2021 12:35:36, приватний нотаріус Бондар Тетяна Миколаївна, Київський міський нотаріальний округ, м.Київ

Форма власності:

приватна

Вид спільної власності:

спільна часткова

Розмір частки:

1/100

Власники:

Паламарчук Павло Степанович



Додаткові відомості: площею 19,3 кв.м. (приміщення 2, позначене на плані технічного паспорту громадського будинку - бокс гараж літера "Б").

Номер запису про право власності / довірчої власності: 40629054

Тип права власності: Право власності
Дата, час державної реєстрації: 16.02.2021 15:19:20
Державний реєстратор: Явна Сніжана Григорівна, Глуховецька селищна рада Козятинського району, Вінницька обл.
Підстава для державної реєстрації: акт приймання-передачі нерухомого майна, серія та номер: 284, виданий 11.06.2001, видавник: Фонд державного майна України; НАСК "ОРАНТА"; технічний паспорт, серія та номер: 7546, виданий 28.10.2020, видавник: Комунальне підприємство "Вінницьке обласне об'єднане бюро технічної інвентаризації"; лист, серія та номер: 931, виданий 11.12.2020, видавник: Комунальне підприємство "Вінницьке обласне об'єднане бюро технічної інвентаризації"; довідка, серія та номер: 17, виданий 16.02.2021, видавник: Козятинська міська рада Вінницької області
Підстава внесення запису: Рішення про державну реєстрацію прав та їх обтяжень, індексний номер: 56700312 від 19.02.2021 09:27:43, Явна Сніжана Григорівна, Глуховецька селищна рада Козятинського району, Вінницька обл.
Форма власності: приватна
Вид спільної власності: спільна часткова
Розмір частки: 3/100
Власники: ПУБЛІЧНЕ АКЦІОНЕРНЕ ТОВАРИСТВО "НАЦІОНАЛЬНА АКЦІОНЕРНА СТРАХОВА КОМПАНІЯ "ОРАНТА", код ЄДРПОУ: 00034186

Номер запису про право власності / довірчої власності: 39784455

Тип права власності: Право власності
Дата, час державної реєстрації: 16.12.2020 11:12:45
Державний реєстратор: Уперчук Анастасія Володимирівна, Козятинська районна державна адміністрація Вінницької області, Вінницька обл.
Підстава для державної реєстрації: рішення, серія та номер: 10-40-07, виданий 18.11.2020, видавник: Козятинська районна рада Вінницької області; рішення, серія та номер: 01-06-07, виданий 26.11.2020, видавник: Махнівська сільська рада Козятинського району Вінницької області
Підстава внесення запису: Рішення про державну реєстрацію прав та їх обтяжень, індексний номер: 55787938 від 18.12.2020 10:52:40, Уперчук Анастасія Володимирівна, Козятинська районна державна адміністрація Вінницької області, Вінницька обл.
Форма власності: комунальна
Вид спільної власності: спільна часткова
Розмір частки: 69/100
Власники: МАХНІВСЬКА СІЛЬСЬКА РАДА, код ЄДРПОУ: 04328298

Відомості про реєстрацію іншого речового права відсутні

Відомості про державну реєстрацію іпотеки відсутні

Відомості про державну реєстрацію обтяжень відсутні

**ВІДОМОСТІ
З РЕЄСТРУ ПРАВ ВЛАСНОСТІ НА НЕРУХОМЕ МАЙНО**

стор. 3 з 4



RRP-4HJFESUC

За вказаними параметрами запиту у Реєстрі прав власності на нерухоме майно відомості відсутні

**ВІДОМОСТІ
З ЄДИНОГО РЕЄСТРУ ЗАБОРОН ВІДЧУЖЕННЯ ОБ'ЄКТІВ НЕРУХОМОГО МАЙНА**

За вказаними параметрами запиту у Єдиному державному реєстрі заборон відчуження об'єктів нерухомого майна відомості відсутні

**ВІДОМОСТІ
З ДЕРЖАВНОГО РЕЄСТРУ ІПОТЕК**

За вказаними параметрами запиту у Державному реєстрі іпотек відомості відсутні

Інформаційну довідку сформував: державний реєстратор Уперчук Анастасія Володимирівна





Україна
Махнівська сільська рада
Хмільницького району Вінницької області

Р І Ш Е Н Н Я №15-14-08

12 жовтня 2021 року

14 сесія 8 скликання

Про внесення змін до рішення 10 сесії 8 скликання Махнівської сільської ради від 02.07.2021 року

Керуючись ст. 26 п.30, ст. 60 Закону України «Про місцеве самоврядування в Україні», Законом України «Про приватизацію державного майна», Законом України «Про приватизацію невеликих державних підприємств (малу приватизацію)», Положенням «Про відчуження майна комунальної власності» затвердженого рішенням 10 сесії восьмого скликання №54-10-08 від 02.07.2021 року, враховуючи рішення 14 сесії 8 скликання Махнівської сільської ради № від 12.10.2021 року, Махнівська сільська рада ВИРІШИЛА:

1.Внести зміни в п.6 рішення 10 сесії 8 скликання Махнівської сільської ради №55-10-08 від 02.07.2021 року, а саме:

- надати згоду на відчуження *частини громадського будинку з господарськими(допоміжними) будівлями та спорудами по вул.Пилипа Орлика, 8/26, м.козятин*, по інвентарній справі даного приміщення 69/100 частки, що належить до комунальної власності територіальної громади села та знаходиться на балансі сільської ради за інвентарним номером № 7546, 1984 року введення в експлуатацію, балансова вартість даної частини будівлі складає 360531,04 грн, за винятком частини приміщення адміністративної будівлі, площею 202,4 кв.м., яке використовує управління державної казначейської служби України у Козятинському районі та м. Козятин відповідно до договору оренди.

Сільський голова



П.В.Кузьмінський