


ПЛАН

будинку садибного типу, літера "А"

вул. Кобижча № 95

м. Лебедин Сумської обл.

Масштаб 1:200

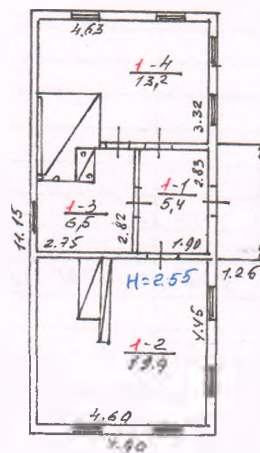


03 березня 2020 року

приміщень до плану одноквартирного (садибного) житлового будинку

<u>місто</u>	(село)	Лебедин
--------------	--------	---------

[illegible]

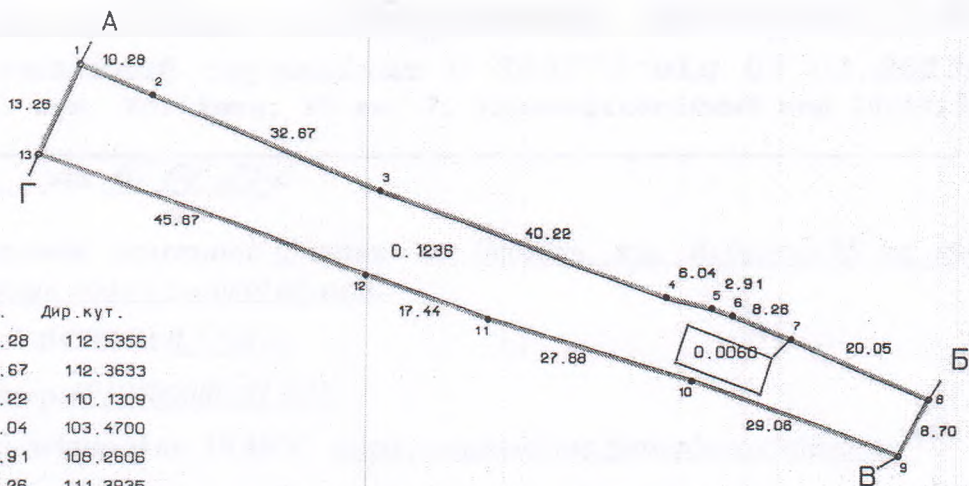

Вісь X Y	Довж.	Дир. кут.
58.72 5227875.04	10.28	112.5355
58.72 5227884.51	32.67	112.3633
58.16 5227914.67	40.22	110.1309
58.26 5227952.41	6.04	103.4700
58.82 5227958.28	2.91	108.2606
58.90 5227961.04	8.26	111.3935
58.85 5227968.72	20.05	112.5126
58.06 5227987.20	8.70	207.4108
57.36 5227983.16	29.08	289.5746
57.28 5227955.85	27.88	286.3520
56.24 5227929.13	17.44	289.4440
56.13 5227912.72	45.67	289.4454
56.56 5227869.74	13.26	23.3301

ОПИС МЕЖ

- Земельна ділянка приватної власи Коровая Віра Іванівна (кад номер 5910500000:01:005:0032)
- Землі загального користування (вул. Кобижча, кад номер не визначений).
- Земельна ділянка приватної власи Павловський М.М. (кад номер 5910500000:01:005:0938)
- Землі комуни власи територ громади м. Лебедин (запасу, кад номер не визначений).

Експлікація земельних угідь

Засники землі, використовувачі та інші державні власності, не надані в власність або користування	Код цілісного земельного угіддя	Загальна площа	Забудован	
			землі	у т.ч.
			всього	під житл. забудов. одно- та двоповерховою
				007.01
Б		2	34	35
Територіальна громада в особі Лебединської міської ради	02.01	0.1296	0.1296	0.1296

ОБМЕЖЕННЯ ТА ОБТЯЖЕННЯ НА ЗЕМЕЛЬНУ ДІЛЯНКУ ВІДСУТНІ

Сумська область, м. Лебедин, вул. Кобижча, 95 Територіальна громада м. Лебедин в особі Лебединської міської ради		02.01 Для будівництва і обслуговування житлового будинку, господарських будівель і споруд (присадибна ділянка)	
Технічна документація із землеустрою щодо встановлення (відновлення) меж земельної ділянки в натурі (на місцевості)	Кадastroвий план земельної ділянки 5910500000 1005:0008 Масштаб 1:1000	Стадія Т	Аркуш 1
		Аркуші 1	00-П Бесараб І.А. м. Лебедин