



УКРАЇНА

КОМУНАЛЬНЕ ПІДПРИЄМСТВО
„ТУЛЬЧИНСЬКЕ МІЖРАЙОННЕ БЮРО ТЕХНІЧНОЇ ІНВЕНТАРИЗАЦІЇ”

бласть Вінницька
район Крижопільський

Інвентаризаційна
справа № 09-000586
Реєстровий №

ТЕХНІЧНИЙ ПАСПОРТ

НА КОМПЛЕКС БУДІВЕЛЬ ТА СПОРУД

Зернотік
(призначення)

№ 40а, вулиця (провулок, площа) Миру
місто (селище, село) Дахталія

Замовник технічної інвентаризації або уповноважена ним особа (прізвище, ім'я, по батькові фізичної особи або найменування юридичної особи)	Місце проживання, серія і номер паспорта фізичної особи або місце знаходження, код за ЄДРПОУ юридичної особи
Дахталійська сільська рада	

Кваліфікаційний сертифікат: серія АЕН№004797 від 08.11.2017р.

Паспорт виготовлено за станом на

“12” липня 2018 р.

Виконав Бурейний С.В.



Суб'єкт господарювання
КП «Тулчинське МБТІ»

Начальник

Мельник А.Ю.



Експлікація

до схематичного плану розміщення будівель та споруд
на земельній ділянці

Крижопільський р-н. с. Дахталія вул. Миру 40а

№ п/п	літер по плану	Назва об'єктів	Матеріал стін	Загальна площа
1	2	3	4	5
1	А	Склад	К.бутовий	382,4
2	а	Навіс	Ст.. стін	---
3	а1	Вх. майданчик	БUTOБЕТОН	---
4	Б	Склад	К.бутовий	197,6
5	б	Прибудова	К.бутовий	5,5
6	б1	Вх. майданчик	БUTOБЕТОН	---
7	б2	Навіс	Ст..стін	---
8	В	КЗС	Дошати	83,0
9	в	Сходи	Метал	---
10	Г	Навіс	Ст..стін	501,8
11	Д	Навіс	Ст..стін	79,4
12	Е	Навіс	Ст..стін	455,6
	1-2	Огорожа		
Разом:				1705,3



виробничого будинку

Зернотік


(призначення)

№ 40а, вулиця (просулок, площа) _____ Миру _____

Миру

місто (селище, село) _____ Дахталія _____

Масштаб 1:500

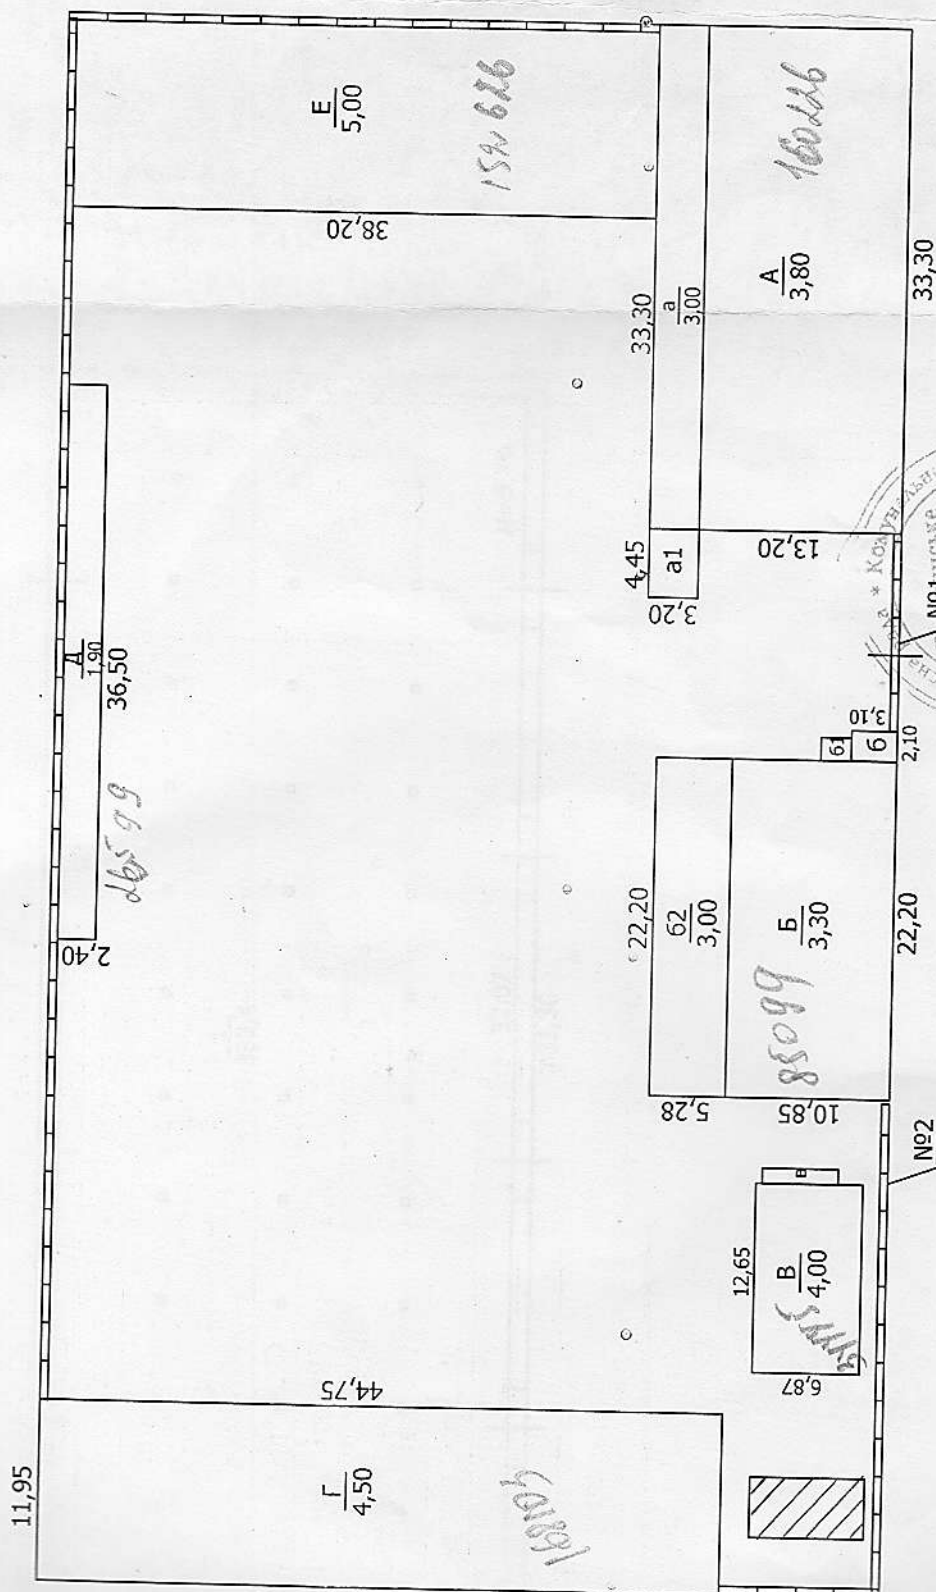


८

020009 -



2010

План
виробничого будинку
"Склад" літ "А"
№ 40а вулиця Миру с. Дахталія

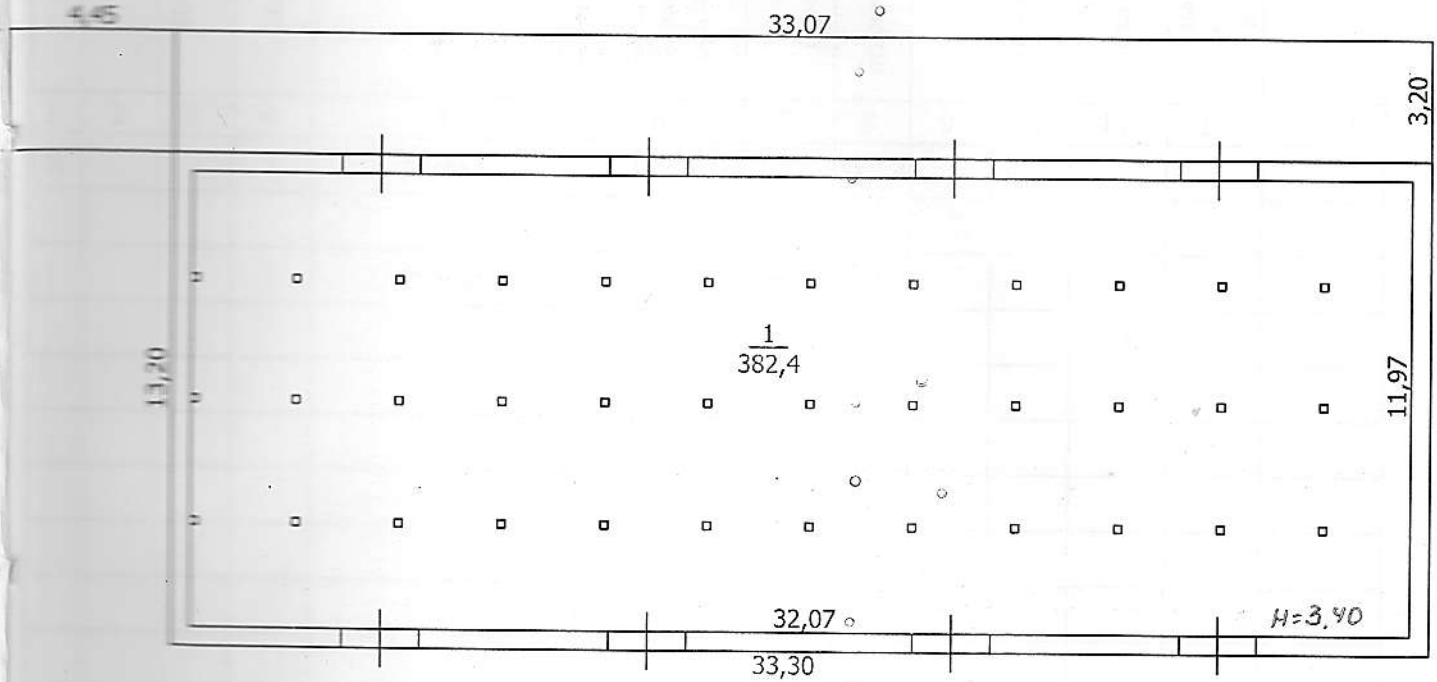

ЕКСПЛІКАЦІЯ

приміщень до плану поверхів виробничого будинку, № 40а, літер „А”,

... (пробулок, площа) _____ Миру

місця (селище, село) _____ Дахталія

[illegible]

“ 12 ” _____ 2018 року

Инженер

Бурдсейний С.В.
(підпис, прізвище)

приміщень до плану поверхів виробничого будинку, № 40а, літер „Б”,

місцю (селище, село) Дахталія

Відповідає
Бригаді

Бурдейний С.В.
(підпис, прізвище)

місто (селище, село) Дахталія

Бурдейний С.В.
(підпис, прізвище)

приміщень до плану поверхів виробничого будинку, № 40а, літер „Г”,

місто (селище, село) Дахталія

Відновідає
міжнародне
бізнес-туризму
Інституту
ідентифікації

Бурдейний С.В.
(підпис, прізвище)

ЕКСПЛІКАЦІЯ

приміщень до плану поверхів виробничого будинку, № 40а, літер „Д”,

вулиця (провулок, площа) _____ Миру

місто (селище, село) Дахталія

[illegible]

"12" липня 2018 року

Инженер

Бурдейний С.В.
(підпис, прізвище)

приміщень до плану поверхів виробничого будинку, № 40а, літер „Е”,

місто (селище, село) Дахталія

Відповідає
оригіналу

Бурдейний С.В.
(підпис, прізвище)

