


“ЗАТВЕРДЖЕНО”
Департамент транспортної
інфраструктури виконавчого органу
Київської міської ради КМДА
2019 р.

“РОЗРОБЛЕНО”
КП “Київтранспарксервіс”
2019 р.

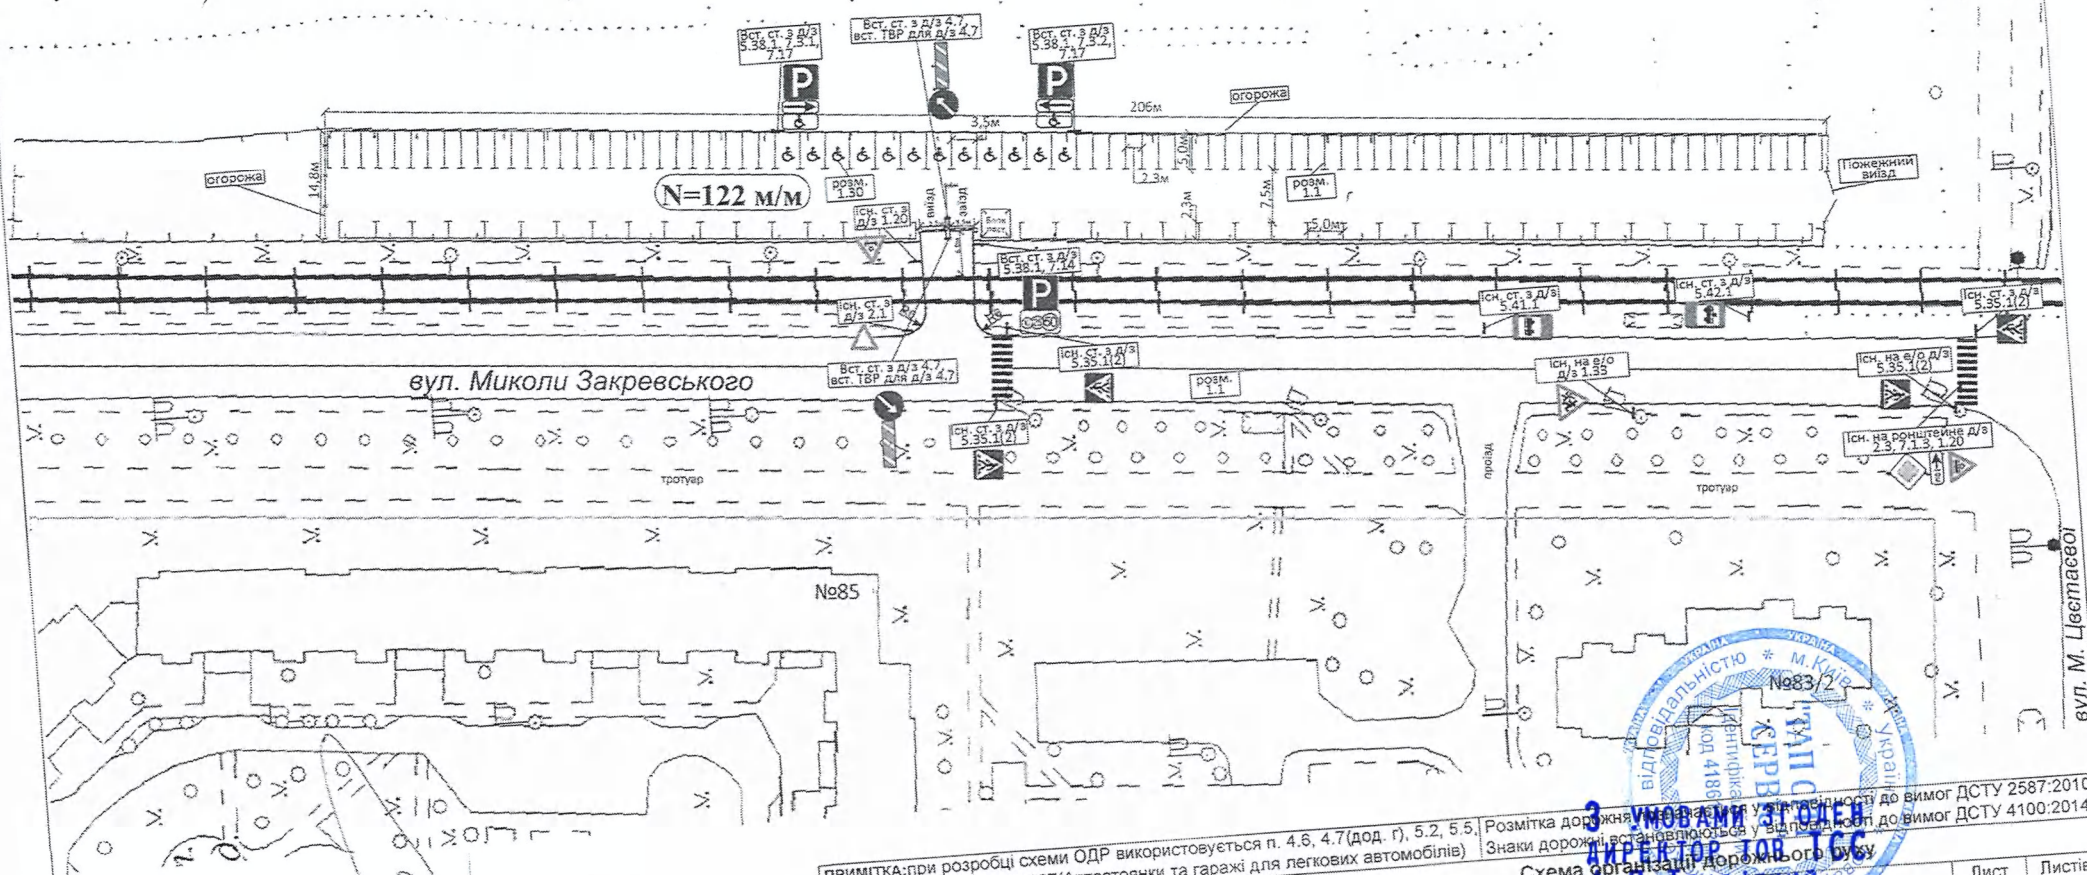

“ПОГОДЖЕНО”
Управління патрульної поліції
у місті Києві ДПД

05.12.19 N 57-71541/1190-2019 (підпис)
(дата)

ПРИМІТКА: при розробці схеми ОДР використовується п. 4.6, 4.7 (дод. Г), 5.2, 5.5, 5.6, 5.11, ДБН В.2.3-15:2007 (Автостоянки та гаражі для легкових автомобілів)
Розмітка дорожнього знамення у відповідності до вимог ДСТУ 2587:2010.
Знаки дорожні встановлюються у відповідності до вимог ДСТУ 4100:2014.
Схема організації дорожнього руху

	П.І.Б.	Підпис	Дата
Креслив	Ларіков І.В.		
Розробив	Ларіков І.В.		
Перевірив	Завада М.В.		
Нач. управ.	Акуленко М.В.		

Схема ОДР по вул. Закревського, 42

06.05.2020

Лист Листів
М 1:1000
Деснянський район