

Копія


ПЛАН ПОВЕРХІВ  
ГРОМАДСЬКОГО БУДИНКУ  
клад освіти "Середня загальноосвітня  
Т.І.Шкідченка" Дніпровської міської ради  
(призначення)

овулок, площа) Велика Діівська  
м.Дніпро

Масштаб 1:200

III поверх

Додаток 6.2 до інструкції  
про порядок проведення  
технічної інвентаризації  
об'єктів нерухомого майна

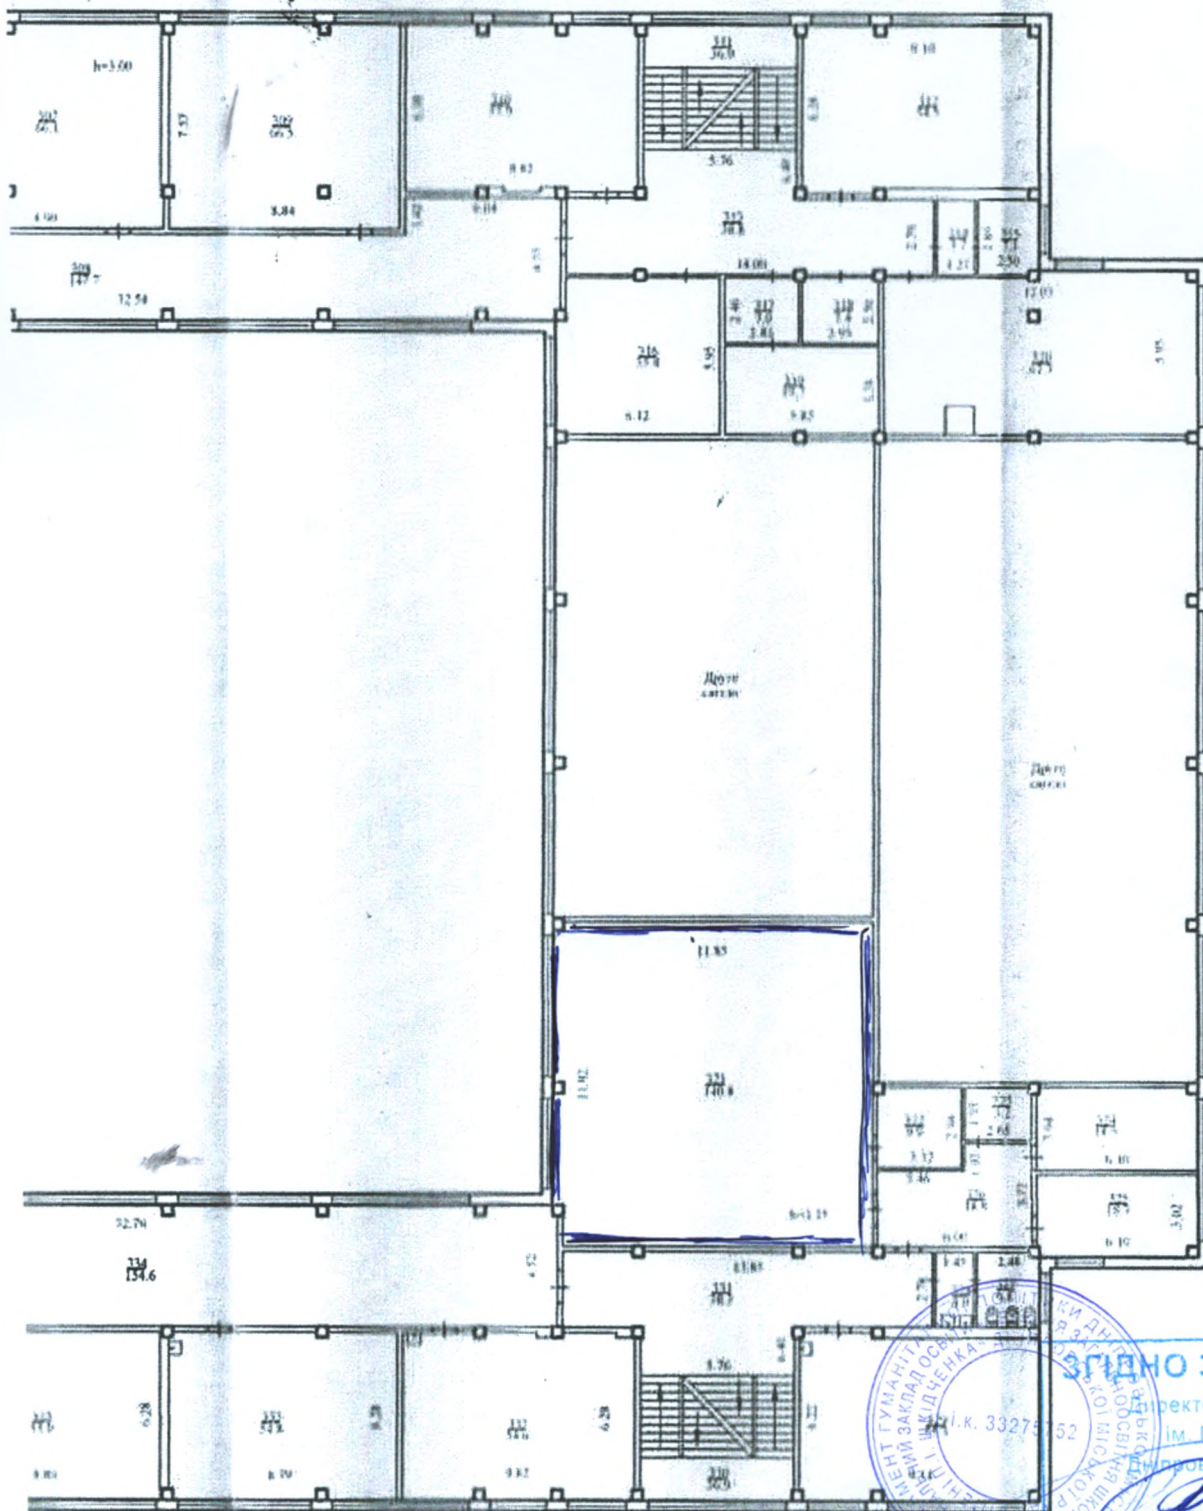

27.11.17

ЗГІДНО З ОРИГІНАЛОМ

Директор КЗО "СЗШ №97  
ім. П.І. Шкідченка"  
Дніпровської міської ради

Гречин В.В.

20 20 р.