

КОПІЯ

Додаток 7
до Інструкції про порядок проведення
технічної інвентаризації об'єктів
нерухомого майна
(пункт 17 розділу I)

КОМУНАЛЬНЕ ПІДПРИЄМСТВО
«ЛУБЕНСЬКЕ МІЖРАЙОННЕ БЮРО ТЕХНІЧНОЇ ІНВЕНТАРИЗАЦІЇ»

37500, Полтавська обл., м. Лубни, майдан Володимирський 4/1
Тел.: моб. (099) 515-66-06; (096) 733- 99-48 ; kacman2341@gmail.com
(найменування суб'єкта господарювання, місцезнаходження, код за ЄДРПОУ, контактна інформація (телефон, e-mail))

Інвентаризаційна справа № 328

ТЕХНІЧНИЙ ПАСПОРТ
на громадський будинок з
господарськими (допоміжними) будівлями та спорудами

Вулиця (провулок, площа) **Шевченка, № 8,**
місто (селище, село) **Лубни ,**
район
область **Полтавська**

Замовник технічної інвентаризації або уповноважена ним особа (прізвище, ім'я, по батькові фізичної особи або найменування юридичної особи)
Головне управління пенсійного фонду України
в Полтавській області

Паспорт виготовлено станом на

"12" вересня 2019 року

Керівник суб'єкта господарювання

Виконав

Перевірив

Беркут Ю.П. (П. І. Б., серія, номер кваліфікаційного сертифіката)

Беркут Ю.П. АЕ №001506
(П. І. Б., серія, номер кваліфікаційного сертифіката)

Кисляк Д.С.
(П. І. Б.)



ІДНО З ОРИГІНАЛОМ

ЗАГАЛЬНИЙ
ВІДДІЛ

13967921

Начальник загального відділу


Вітченко О.М.

ПЛАН ГРОМАДСЬКОГО БУДИНКУ
Шевченка будинок № 8
Лубни
Полтавська

вулиця
місто
область

Масштаб 1:100

1-й поверх

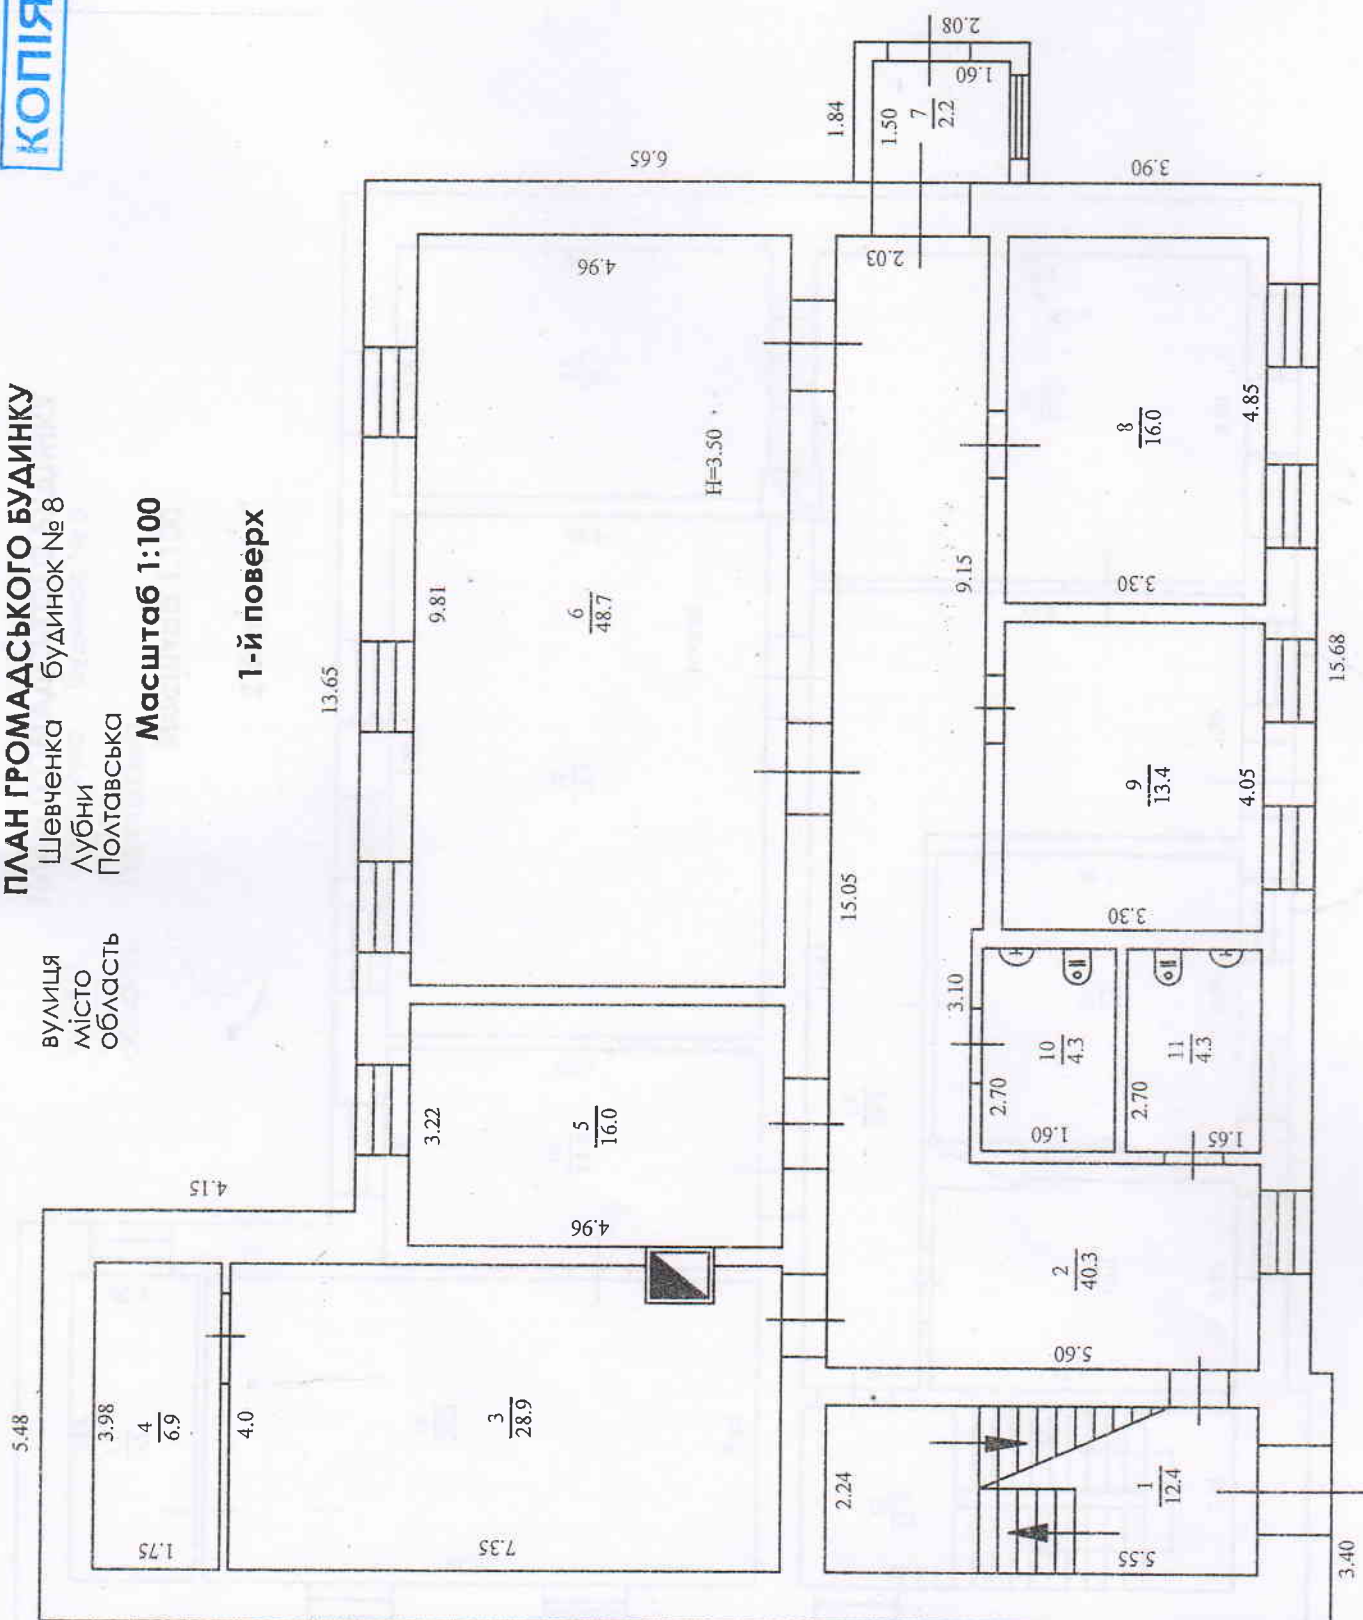

17.15



Згідно з оригіналом

начальник заграничного

ВІДДІЛУ


ПЛАН ГРОМАДСЬКОГО БУДИНКУ

Шевченка будинок № 8

Лубни
Полтавська

Масштаб 1:100

2-й поверх

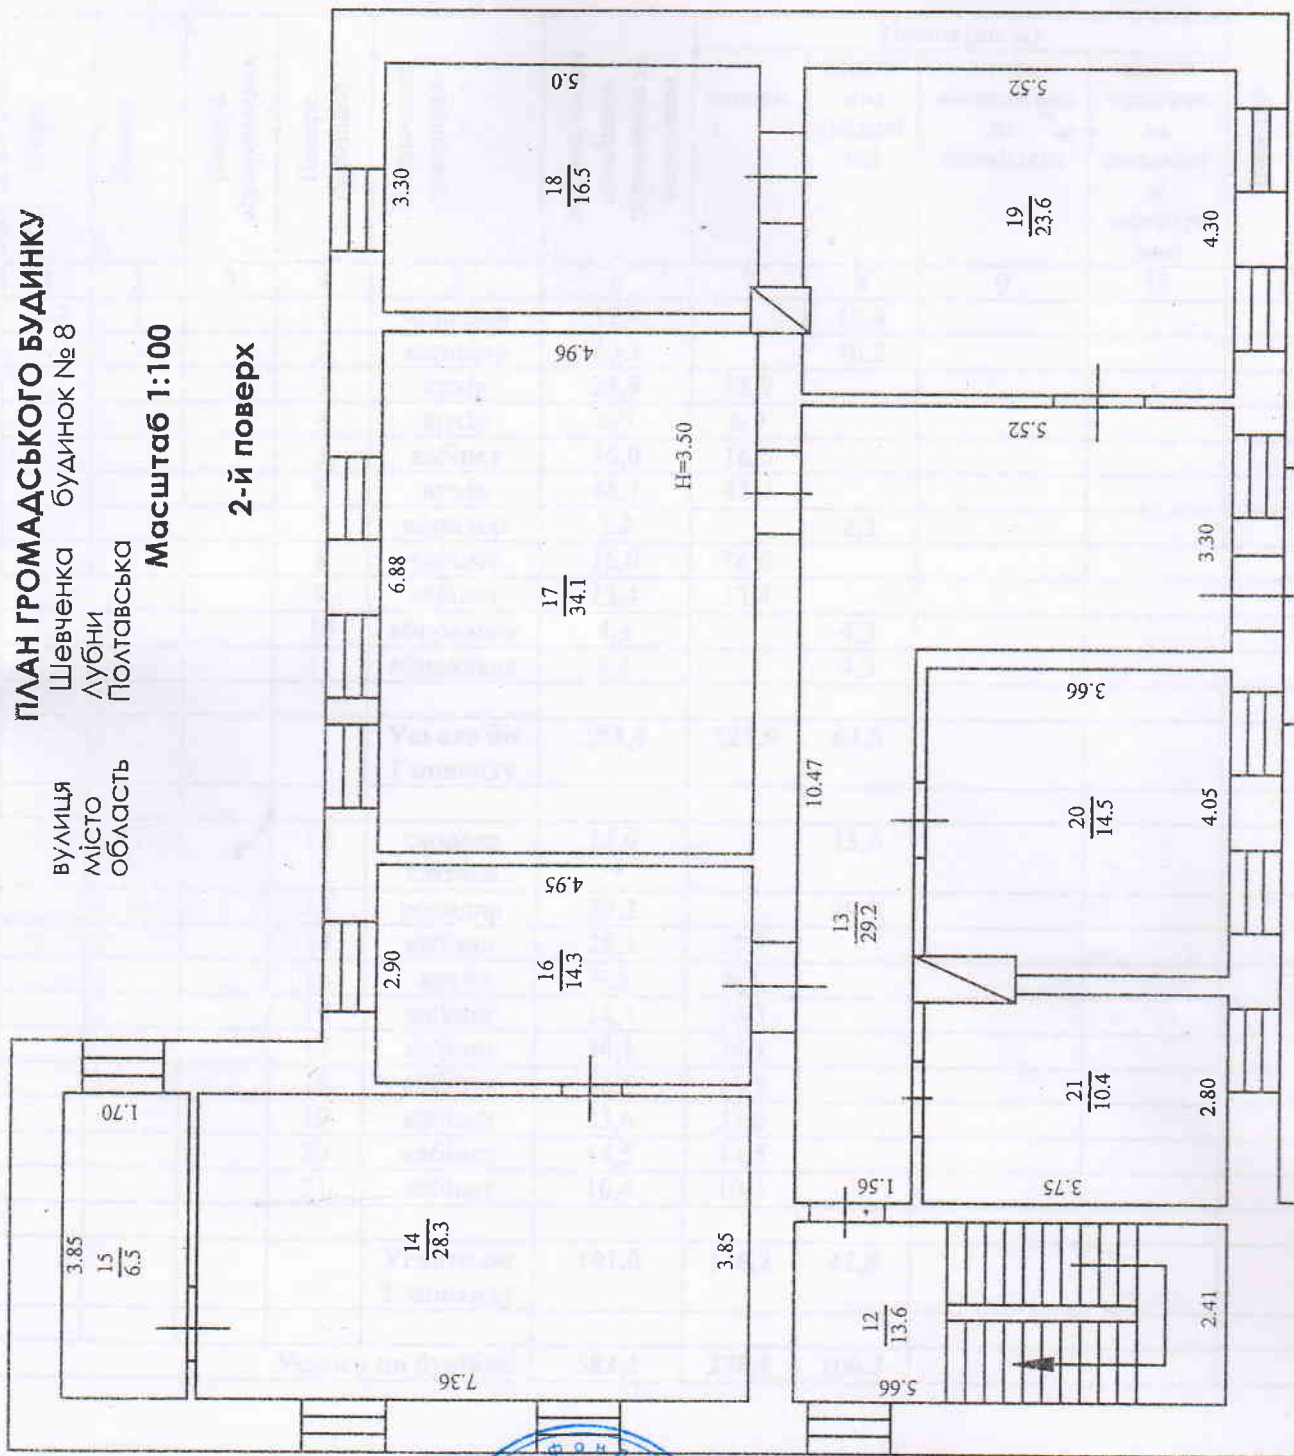

ЗГІДНО З ОРІГІНАЛОМ

Начальник загального відділу

Сіменко СМ

ЕКСПЛІКАЦІЯ
приміщень громадського будинку

КОПІЯ

Двоповерхова будівля літера "А-2"
(призначення)

Вулиця (провулок, площа) Шевченка, № 8,
місто (селище, село) Лубни,
область Полтавська

Літера	Поверх	Номери відокремлених	Номери приміщень	Призначення приміщень	Загальна площа приміщень, підрахована за формулами	Площа (кв. м)				Примітки
						основна	допоміжна (підсобна)	літніх, неопалюваних приміщень	площа приміщень загальноного користування	
1	2	3	4	5	6	7	8	9	10	11
A-2	1		1	коридор	12,4		12,4			
			2	коридор	40,3		40,3			
			3	архів	28,9	28,9				
			4	архів	6,9	6,9				
			5	кабінет	16,0	16,0				
			6	архів	48,7	48,7				
			7	коридор	2,2		2,2			
			8	кабінет	16,0	16,0				
			9	кабінет	13,4	13,4				
			10	вбиральня	4,3		4,3			
			11	вбиральня	4,3		4,3			
				Усього по 1 поверху	193,4	129,9	63,5			
	2		12	сходово-клітина	13,6		13,6			
			13	коридор	29,2		29,2			
			14	кабінет	28,3	28,3				
			15	архів	6,5	6,5				
			16	кабінет	14,3	14,3				
			17	кабінет	34,1	34,1				
			18	кабінет	16,5	16,5				
			19	кабінет	23,6	23,6				
			20	кабінет	14,5	14,5				
			21	кабінет	10,4	10,4				
				Усього по 2 поверху	191,0	148,2	42,8			
				Усього по будівлі:	384,4	278,1	106,3			

" 12 " вересня 2019 року



КОПІЯ

ХАРАКТЕРИСТИКА громадського будинку з господарськими (допоміжними) будівлями та спорудами

Літе ра	Назва будівель та споруд	Рік споруд- женн я/ рекон- струк- ції	Опис основних конструктивних елементів						Інженерне обладнання						Висо- та (м)	Площа основи (забу- дови) (кв. м)	Об'є м (куб. м)	
			фунда- мент	стіни	пок- рівля	перек- риття	під- лога	схо- ди	еле- кт- рик а	водо- прові д	кана- лі- заці я	газо- прові д	ліфт	сміттє- провід				вид опа- лення
1	2	3	4	5	6	7	8	9	10	11	12	13	14	15	16	17	18	19
A-2	Двоповерхова будівля	1959	цегла	цегла	шифер	дерево	дошки плитка лінолеум	так	так	так	так	так	-	-	водяне	7,60	268,9	2025

" 12" вересня 2019 року



ЗГІДНО З ОРІГІНАЛОМ

Начальник загального відділу
Білецько С.М.

КОМУНАЛЬНЕ ПІДПРИЄМСТВО

«РАЙОННЕ СЕРВІСНЕ ТЕХНІЧНО ІНЖЕНЕРНЕ ПІДПРИЄМСТВО»

ТОВ «РСТ» (ТОВ «РСТ» - це повністю державний підприємство)

ТОВ «РСТ» (ТОВ «РСТ» - це повністю державний підприємство)

ТОВ «РСТ» (ТОВ «РСТ» - це повністю державний підприємство)

ТЕХНІЧНИЙ ПАСПОРТ

на (об'єкт будівництва)

м. Київ, вул. ... (адреса об'єкта будівництва)

Виконавець: (назва підприємства)

місто Київ, вул. ...

... (додаткова інформація)

Пронумеровано та прошнуровано



/Аркуші

Виконавець

... (додаткова інформація)

... (додаткова інформація)

... (додаткова інформація)



ІДНО З ОРИГІНАЛОМ
... (додаткова інформація)

Виконавець