

ТОВАРИСТВО З ОБМЕЖЕНОЮ ВІДПОВІДАЛЬНІСТЮ "ПОЛЮС-БУД"

Експерт з інвентаризації нерухомого майна

Код ЄДРПОУ 33000945

Інвентаризаційна справа №

489-3011/20

ТЕХНІЧНИЙ ПАСПОРТ

на громадський будинок
(приміщення районного суду)

Вулиця

Євгена Гребінки

№

51

Місто

Гребінка

Район

Гребінківський

Область

Полтавська

Замовник технічної інвентаризації або уповноважена ним особа (прізвище, ім'я, по батькові фізичної особи або найменування юридичної особи)

Територіальне управління Державної судової адміністрації
України в Полтавській областіПаспорт виготовлено станом на
"30" листопада 2020 року

Керівник

О.Л.Пушко

(П. І. Б.)

Виконав

О.Л.Пушко, Сертифікат № 4004102
(П. І. Б., серія, номер кваліфікаційного сертифіката)

Примітка. Дані технічного паспорта актуальні протягом одного року з дати проведення технічної інвентаризації..


Головний спеціаліст сектору з
по роботі з персоналом ТУ ДСА
України в Полтавській області

Серішук О.В. (П.І.Б.)

СХЕМА РОЗТАШУВАННЯ БУДІВЕЛЬ ТА СПОРУД

вулиця Євгена Гребінки № 51
 місто Гребінка
 район Гребінківський область Полтавська

Масштаб 1:500

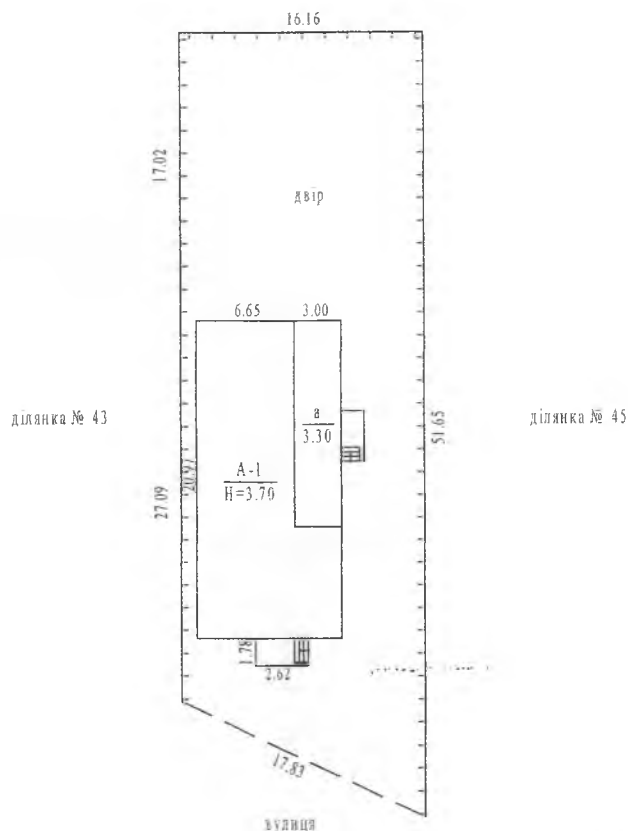

ЕКСПЛІКАЦІЯ

до схеми розташування будівель та споруд

Літера або номер за планом	Назва будівель та споруд	Площа земельної ділянки (м ²), у тому числі					Примітка
		Загальна площа	усього під забудовою	під основною будівлею	під господарськими, допоміжними будівлями і спорудами	під двором	
2		3	4	5	6	7	
A-1	Приміщення районного суду	779	215	215			


по роботі з персоналом ТУ ДСА України в Полтавській області

Олександр О.В. [signature]

ПЛАН БУДІВЛІ

вулиця Євгена Гребінки № 51
 місто Гребінка
 район Гребінківський
 область Полтавська

Масштаб 1:100

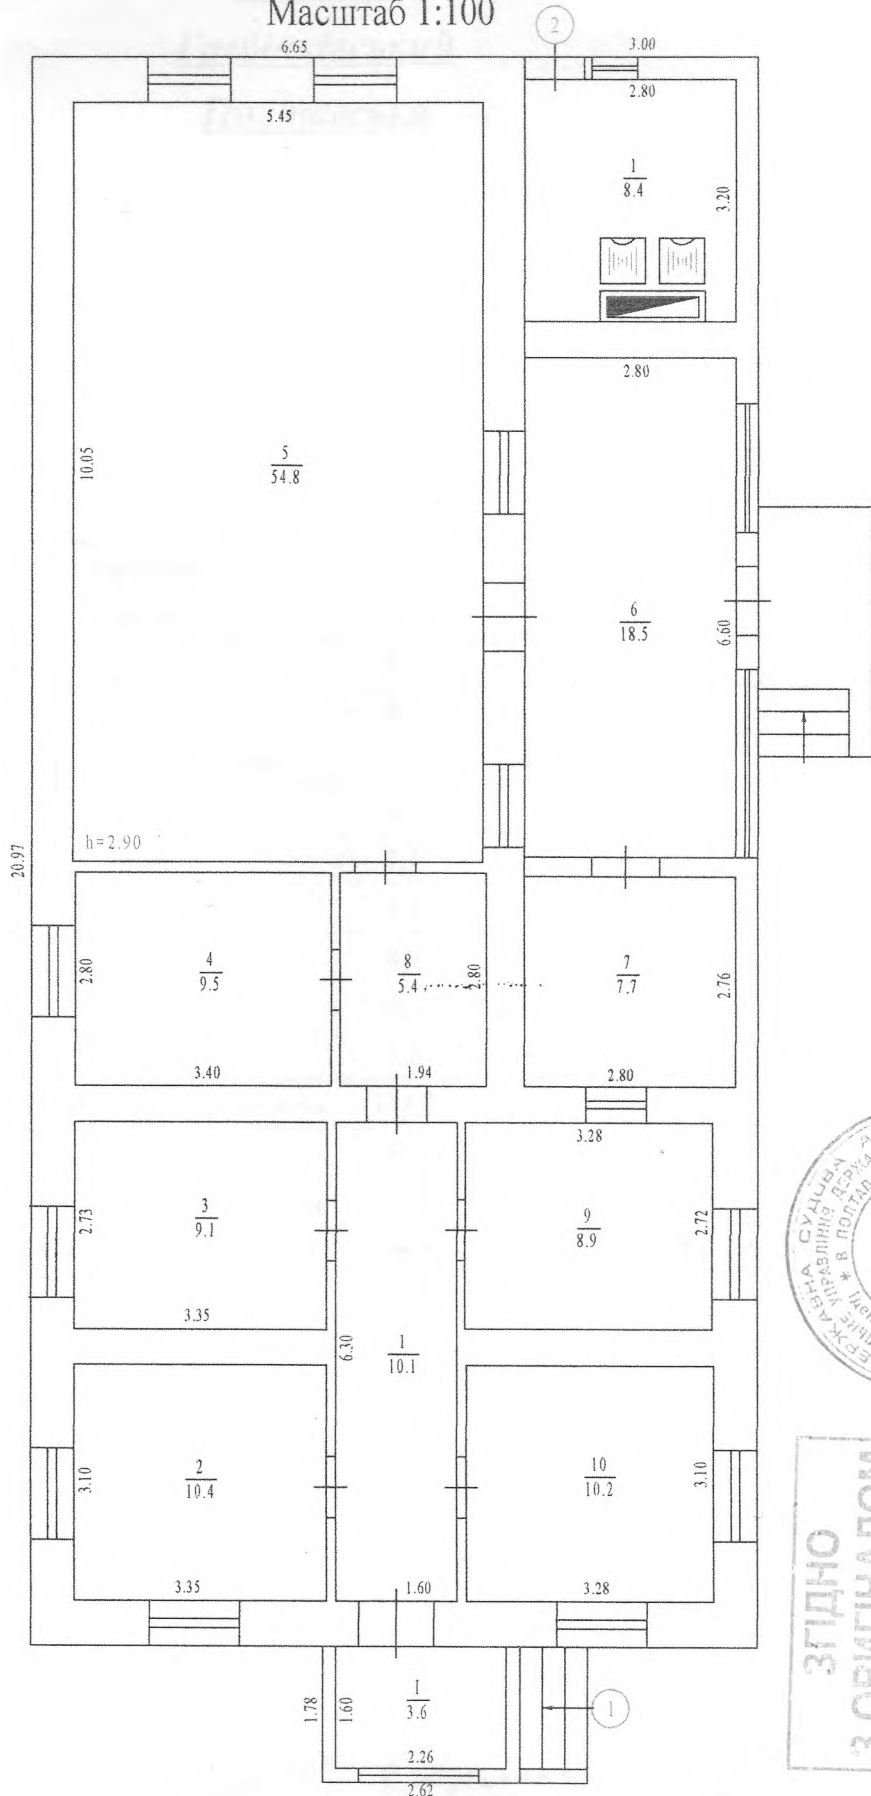ЗГІДНО
З ОРІГІНАЛОМ

Головний спеціаліст сектору
 по роботі з персоналом ТУ ДС
 України в Полтавській області

Григорук О.В.
 (підпис)

ЕКСПЛІКАЦІЯ
приміщень громадського будинку
приміщення районного суду літера "А-1"

КОПІЯ

вулиця
місто
район
область

Євгена Гребінки
Гребінка
Гребінківський
Полтавська

№

51

Літер	Повітря	Номери підземельних груп приміщень	Номери приміщень	Призначення приміщень	Загальна площа приміщень, підрахована за формулами розрахунку площ (кв. м.)	Площа (кв. м.)				Примітка
						основна	допоміжна (підсобна)	літніх, неопалюваних приміщень	площа приміщень загального користування	
1	2	3	4	5	6	7	8	9	10	11
А-1	1	1	1	коридор	10,1		10,1			
			2	кабінет	10,4	10,4				
			3	кабінет	9,1	9,1				
			4	кабінет	9,5	9,5				
			5	зала судових засідань	54,8	54,8				
			6	коридор	18,5		18,5			
			7	архів	7,7	7,7				
			8	коридор	5,4		5,4			
			9	кабінет	8,9	8,9				
			10	кабінет	10,2	10,2				
			1	коридор	3,6			3,6		
				Всього по 1 групі приміщень	148,2					
			1	котельня	8,4	8,4				
				Всього по 2 групі приміщень	8,4	8,4				
				Всього по будівлі	156,6	119,0	34,0	3,6		

" 30 " листопада 2020 року

ЗГІДНО
З ОРИГІНАЛОМ

Головний спеціаліст сектору
по роботі з персоналом ТРДСА
України в Полтавській області
Серебряна О.В.
(П.Б.)



ХАРАКТЕРИСТИКА

Грочава/ХС, КОТО ОУ/АМНУ

Літера		Назва будівель та споруд	Рік спорудження/ реконструкції	Опис основних конструктивних елементів								Інженерне обладнання								Висота (м)	Площа основи (забудови) (кв.м.)	Об'єм (куб.м.)
1	2			3	4	5	6	7	8	9	10	11	12	13	14	15	16	17	18			
A-1	Приміщення районного суду	1972	Цегл. штебень	Цегла	Шифер	З/бетон	Дерево	.	+	.	.	.	.	.	місцеве	3.70	215.3	747				
			фундамент	стіни	покрівля	перекриття	підлога	сходи	електрика	водопровід	каналізація	газопровід	ліфт	сміттєпровід	вид опалення							

30 гистограмма 2020 году



КОН