


ПЛАН ЗЕМЕЛЬНОЇ ДІЛЯНКИ
громадського будинку
школа

вулиця (приміток, площа)
місто (область) Слобода

Шевченка
Хрещовича

№ 89

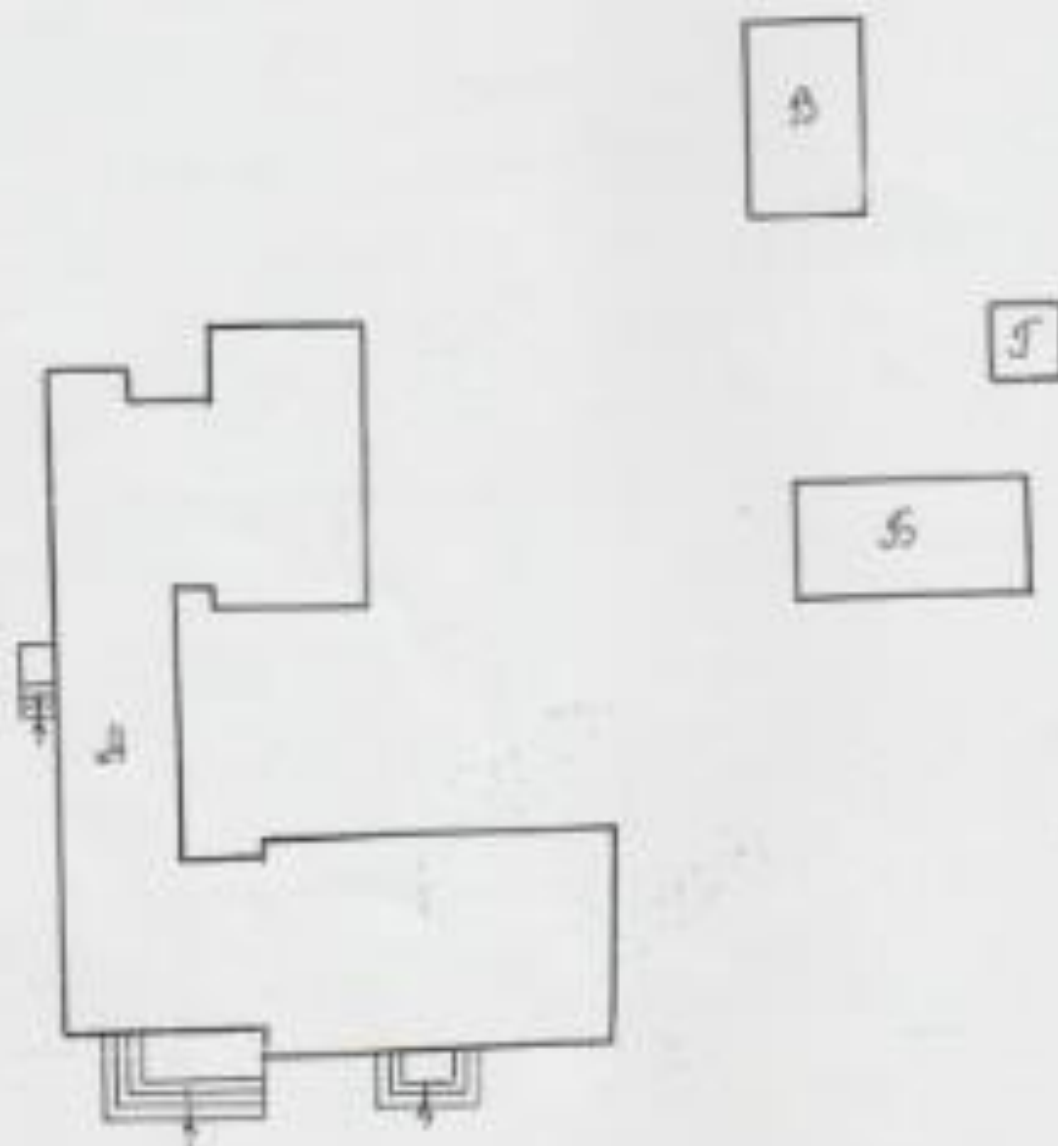

Експлікат

Підпис по плану	Площа будинку, додаткової будови та споруд	Площа земельної ділянки в т.ч.					
		Земельна площа	На будівництво загальноосвітньої школи та споруд			Площа земельної ділянки для споруд	Площа земельної ділянки для споруд
			всього	на будівництво	на споруди та споруди		
1	2	3	4	5	6	7	8
А	школа	3409.0		1359.6			
Б	котельня	40.7		40.7			
В	сараї	60.8		60.8			
Г	будинок	10.1		10.1			

ЕКСПЛІКАЦІЯ

ПРОЕКТ НА ПОВІТРЯНО-ТЕПЛОТІСЛОВИЙ ОБ'ЄКТ

89

Лист 1

Адрес: (назва об'єкта) Шкільна
місто (район) Хмельницький

Лист № сторінки	Поворот	№№ приміток	Позначення приміток	Підбиття виробничих матеріалів	Підбиття приміток (м²)			Сума виробничих матеріалів
					виробничі матеріали	виробничі матеріали	виробничі матеріали	
1	2	3	4	5	6	7	8	9
А	Бізнес	I	коридор	8.9			8.9	
		II	коридор	139.6			139.6	
		III	кладові	34.7			34.7	
		IV	— " —	27.0			27.0	
		V	— " —	63.8			63.8	
		VI	— " —	55.7			55.7	
		VII	— " —	13.3			13.3	
		VIII	коридор	8.8			8.8	
		IX	кладові	29.0			29.0	
		X	насосна	9.0			9.0	
			Разом по підвалу:	390.8			390.8	
Б		I	тамбур	13.0			13.0	
	1	коридор	12.9			12.9		
	2	чистовий	2.7			2.7		
	3	вбиральня	4.0			4.0		
	4	— " —	4.8			4.8		
	5	чистовий	3.0			3.0		
	6	Удалня	100.9		100.9			
	7	прийм. дз. митя	19.4			19.4		
	8	ух. дз. прим. 100	18.6		18.6			
	9	кладові	6.4			6.4		
	10	— " —	5.3			5.3		
	11	тамбур	1.8			1.8		
12	коридор	13.5			13.5			



ПЛАН
поверхів громадського будинку

вулиця (правує) *Шевченка*
місто *Харків*

№ 19

Масштаб 1:200

Зі стор. *Д* - стор. *Г*

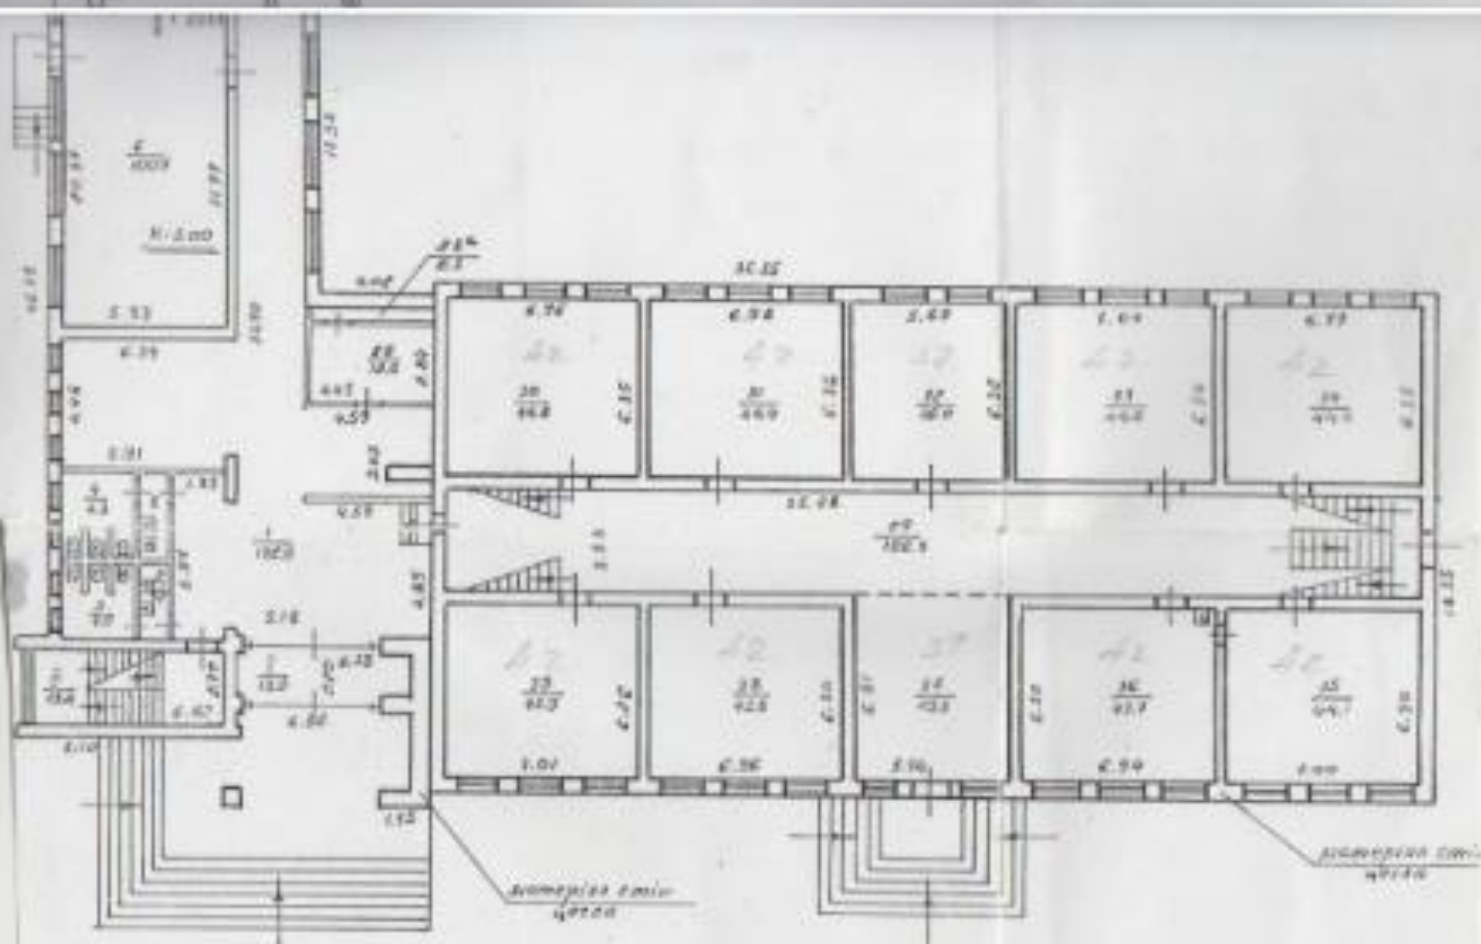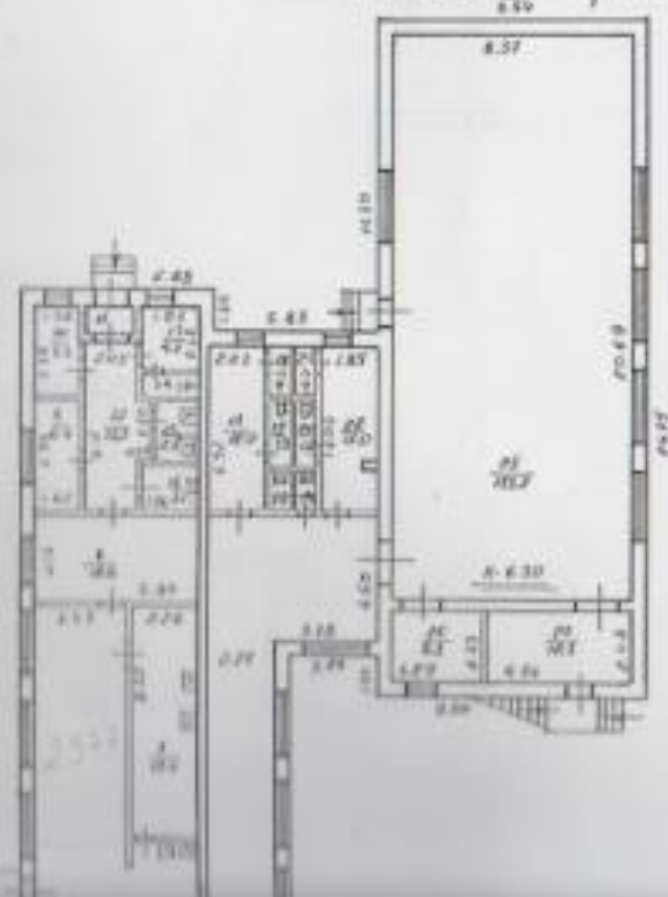

ХАРАКТЕРИСТИКА БУДИНКУ, ГОСПОДАРСЬКИХ БУДІВЕЛЬ ТА СПОРУД

[illegible]