
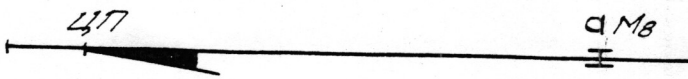
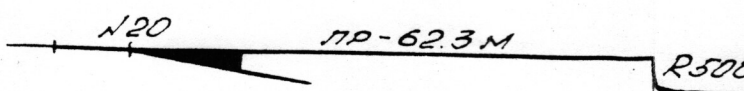


20
 откос
 1:1
 10+00


Ситуационный план		
Существующие условные отметки головки рельса	88.61	88.59
Существующие уклоны	50 4.4	50 3.6
Спрямленные отметки головки рельса	88.61	88.41
Спрямленные уклоны	100 4.0	
Расстояния	50	50
Пукетаж	100	
План линии		

79.0
 21.0

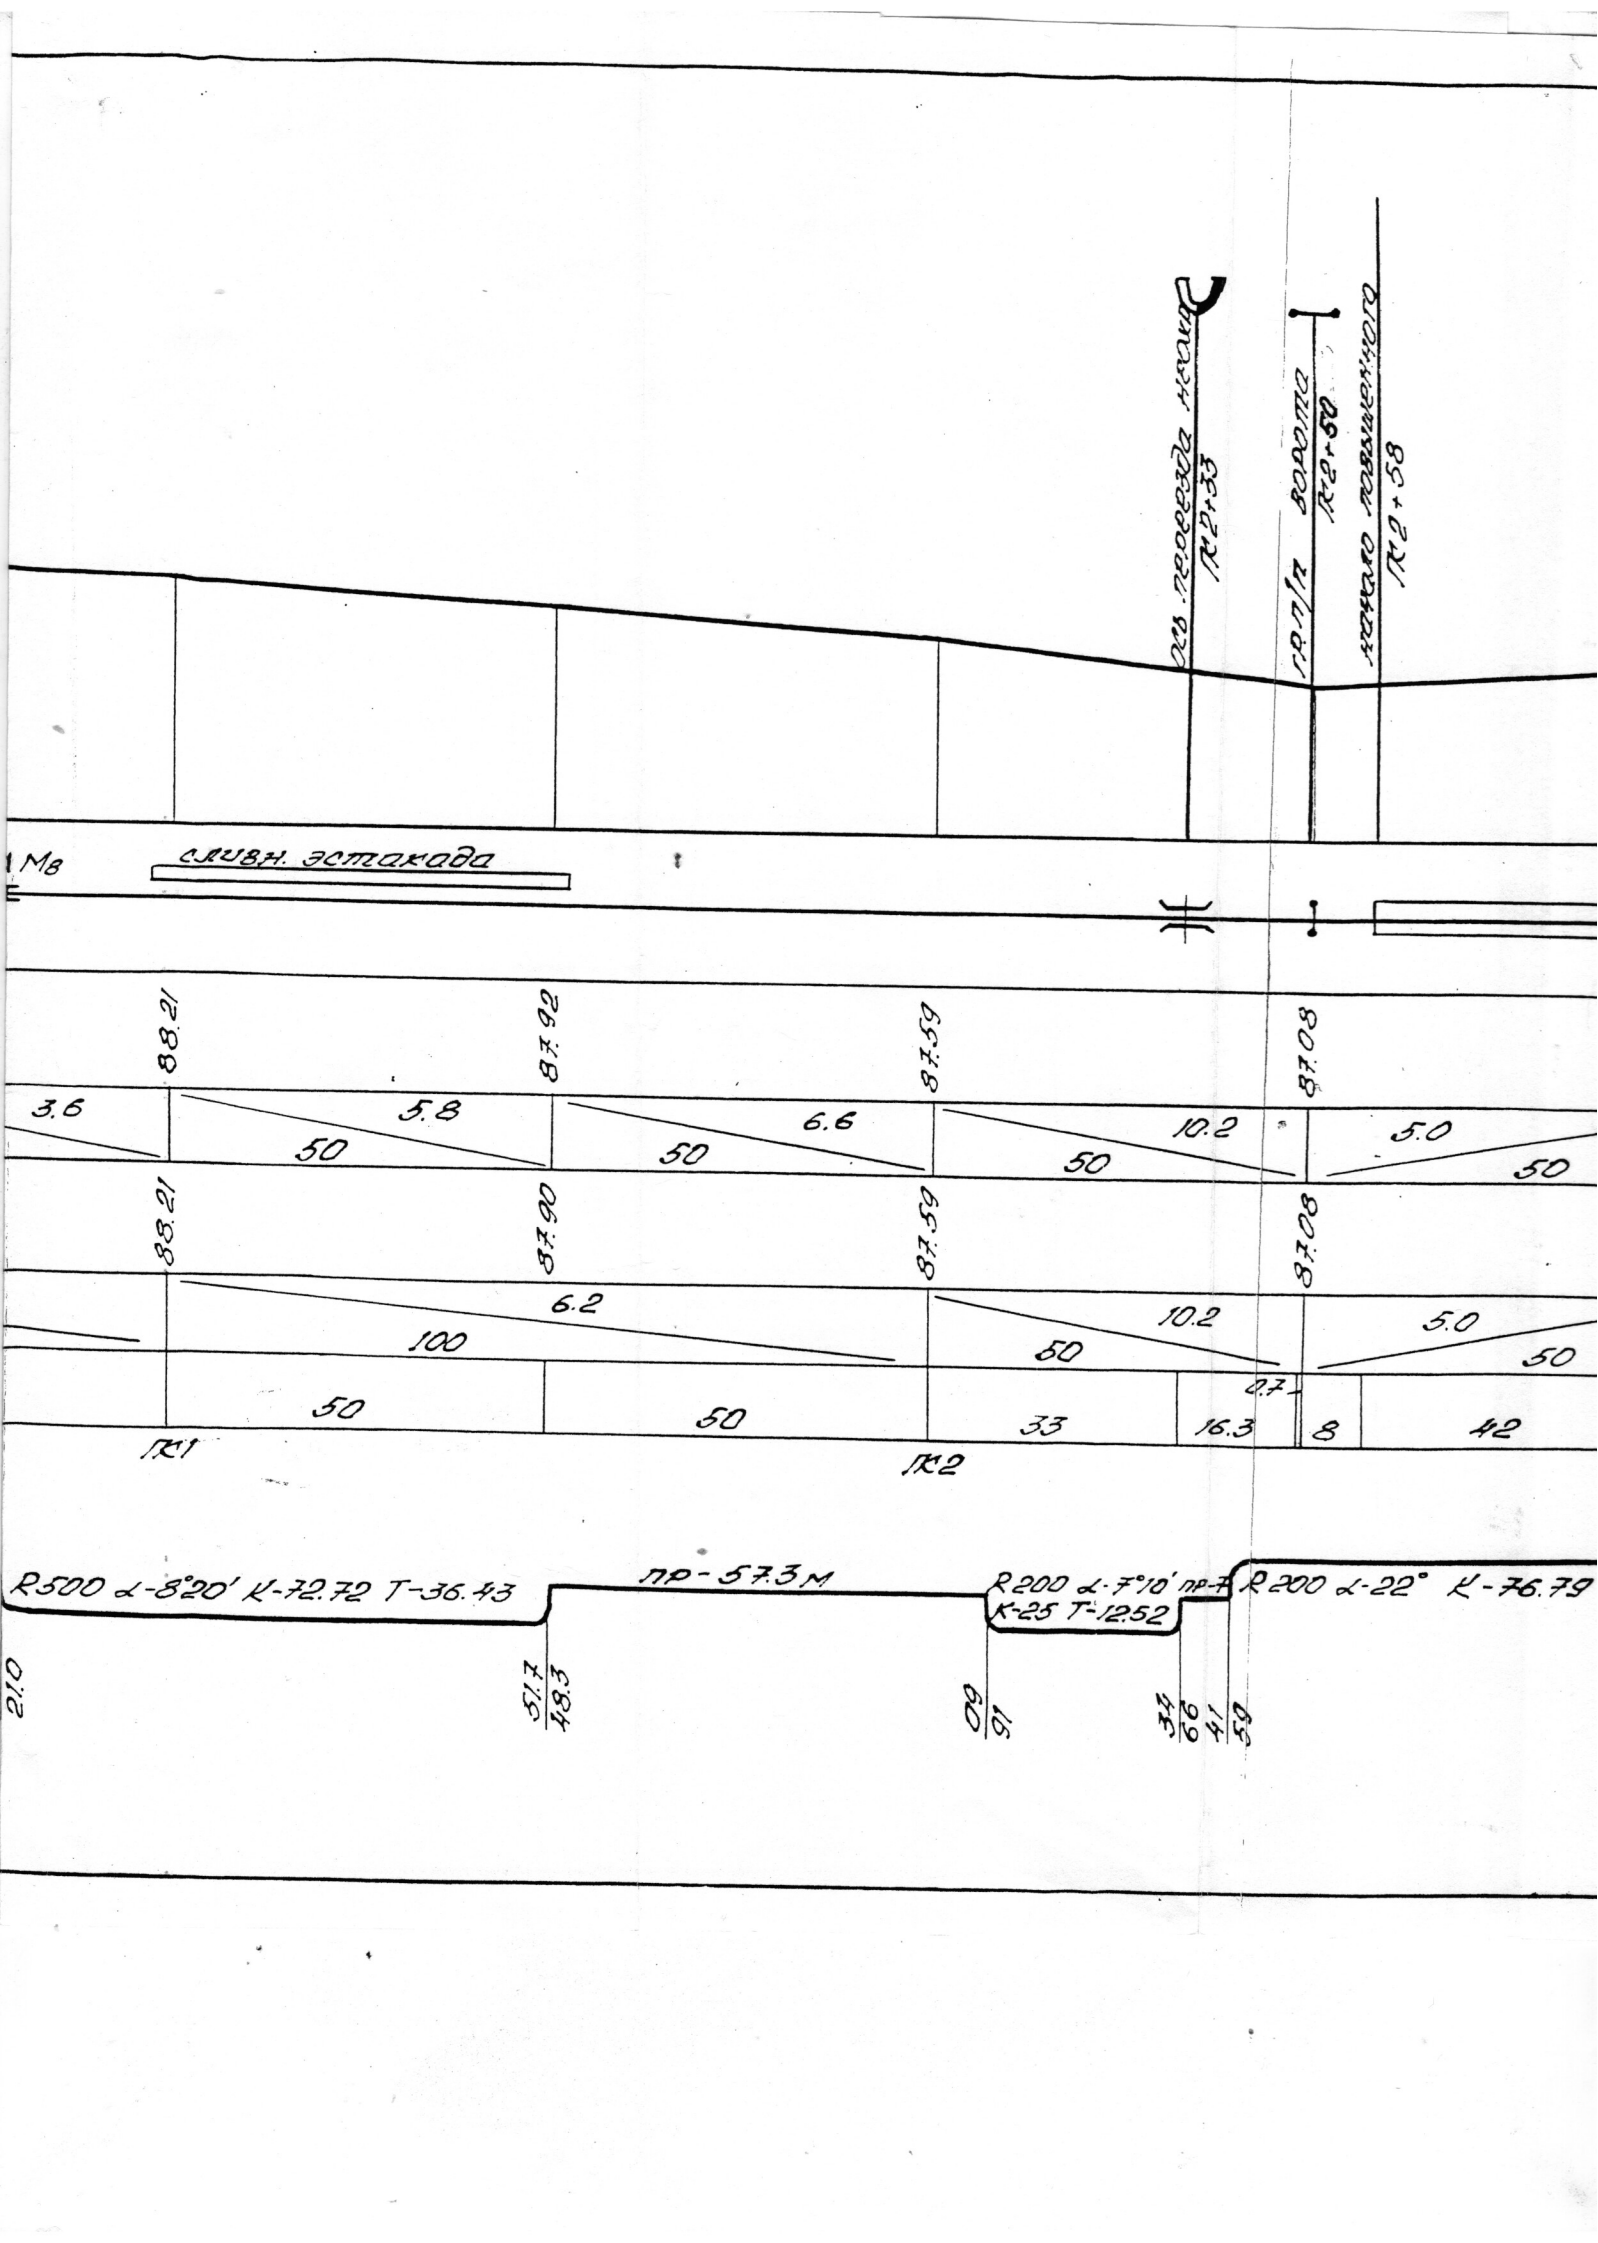

1944-45

ЗЕМЛЯ



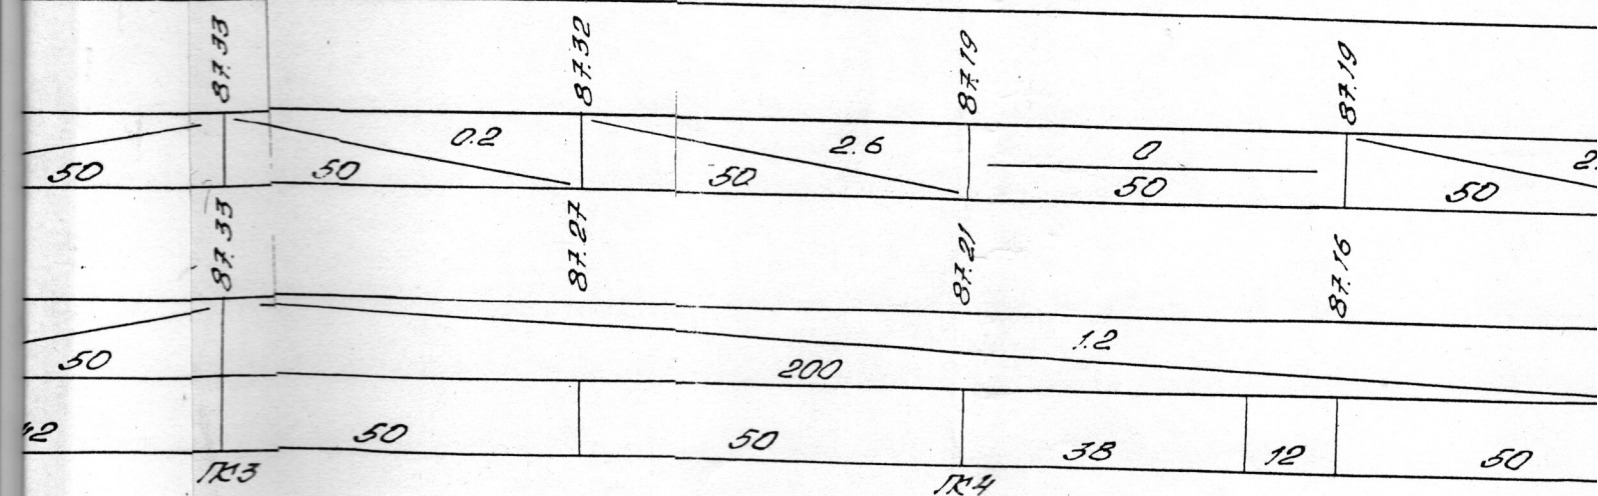


-76.79 T-38.8


ND-132.2M

R200 Δ -21°30'

$$\begin{array}{r} 17.8 \\ 82.2 \end{array}$$
$$\frac{50}{50}$$

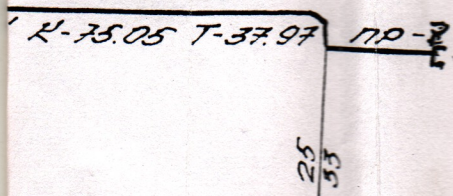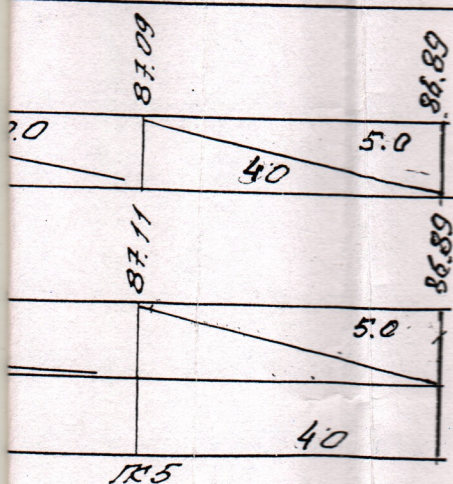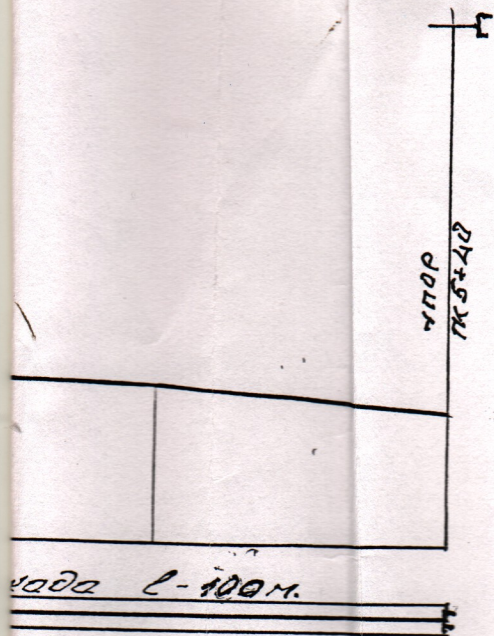

				Державна адм
				Комуналь
				Черн
				Тальнівськийськ
				склад ст.
НКВпроект	Горох С.Б.	2010		Повздовжній пр
Перевірів	Гринь Н.О. Ст.	2010		М-бгор 1 : 2000 М
Виконав	Платонов В.В.	2010		

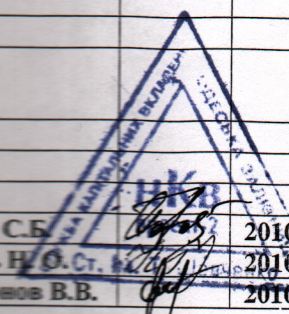				Державна адміністрація залізничного транспорту України			
				Комунальне підприємство «Облпаливо» Черкаської обласної ради			
				Тальнівський паливний склад ст. Тальне	стадія	аркуш	аркушів
					РП	1	1
НКВпроект	Горох С.Б.		2010	Повздовжній профіль колії М-бгор 1 : 2000 М-бвер 1 : 200	НКВпроект-2 Ліцензія АБ № 208768		
Перевірів	Гринь Н.О. Ст.		2010				
Виконав	Платонов В.В.		2010				