

П Л А Н


этажей строения литеры 4.9

по улице КМ №

город Одеса квартал № 1074

Михайло Гриневського

V поверх

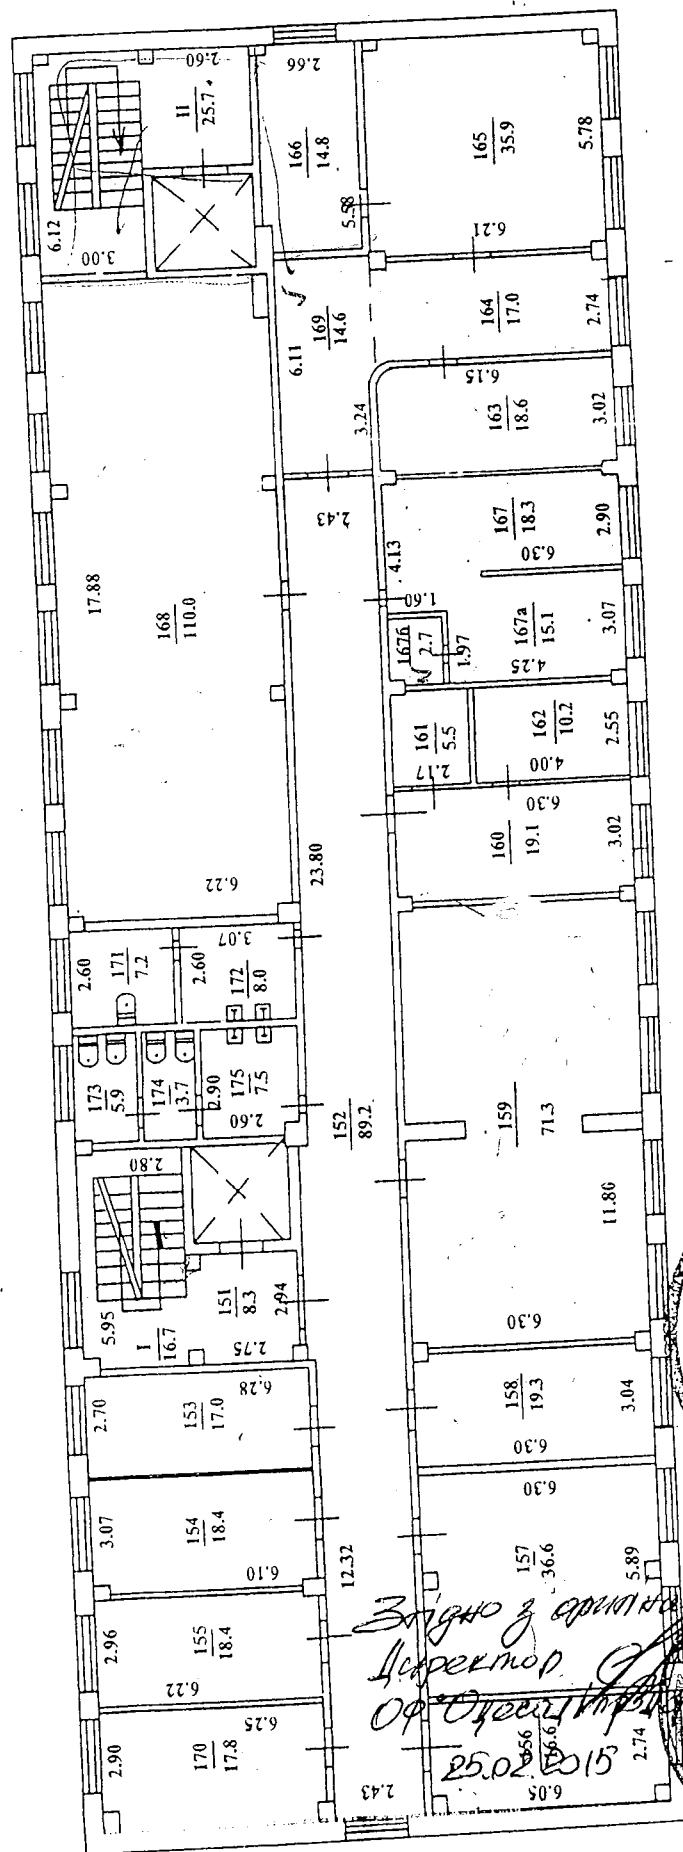

М.1.200

04 2014. План виконав Д.В. Контенко

2014. Перевірав І.О. Гусенченко

Згідно з оригіналом

Директор

О.Ф. Олександров

25.02.2015